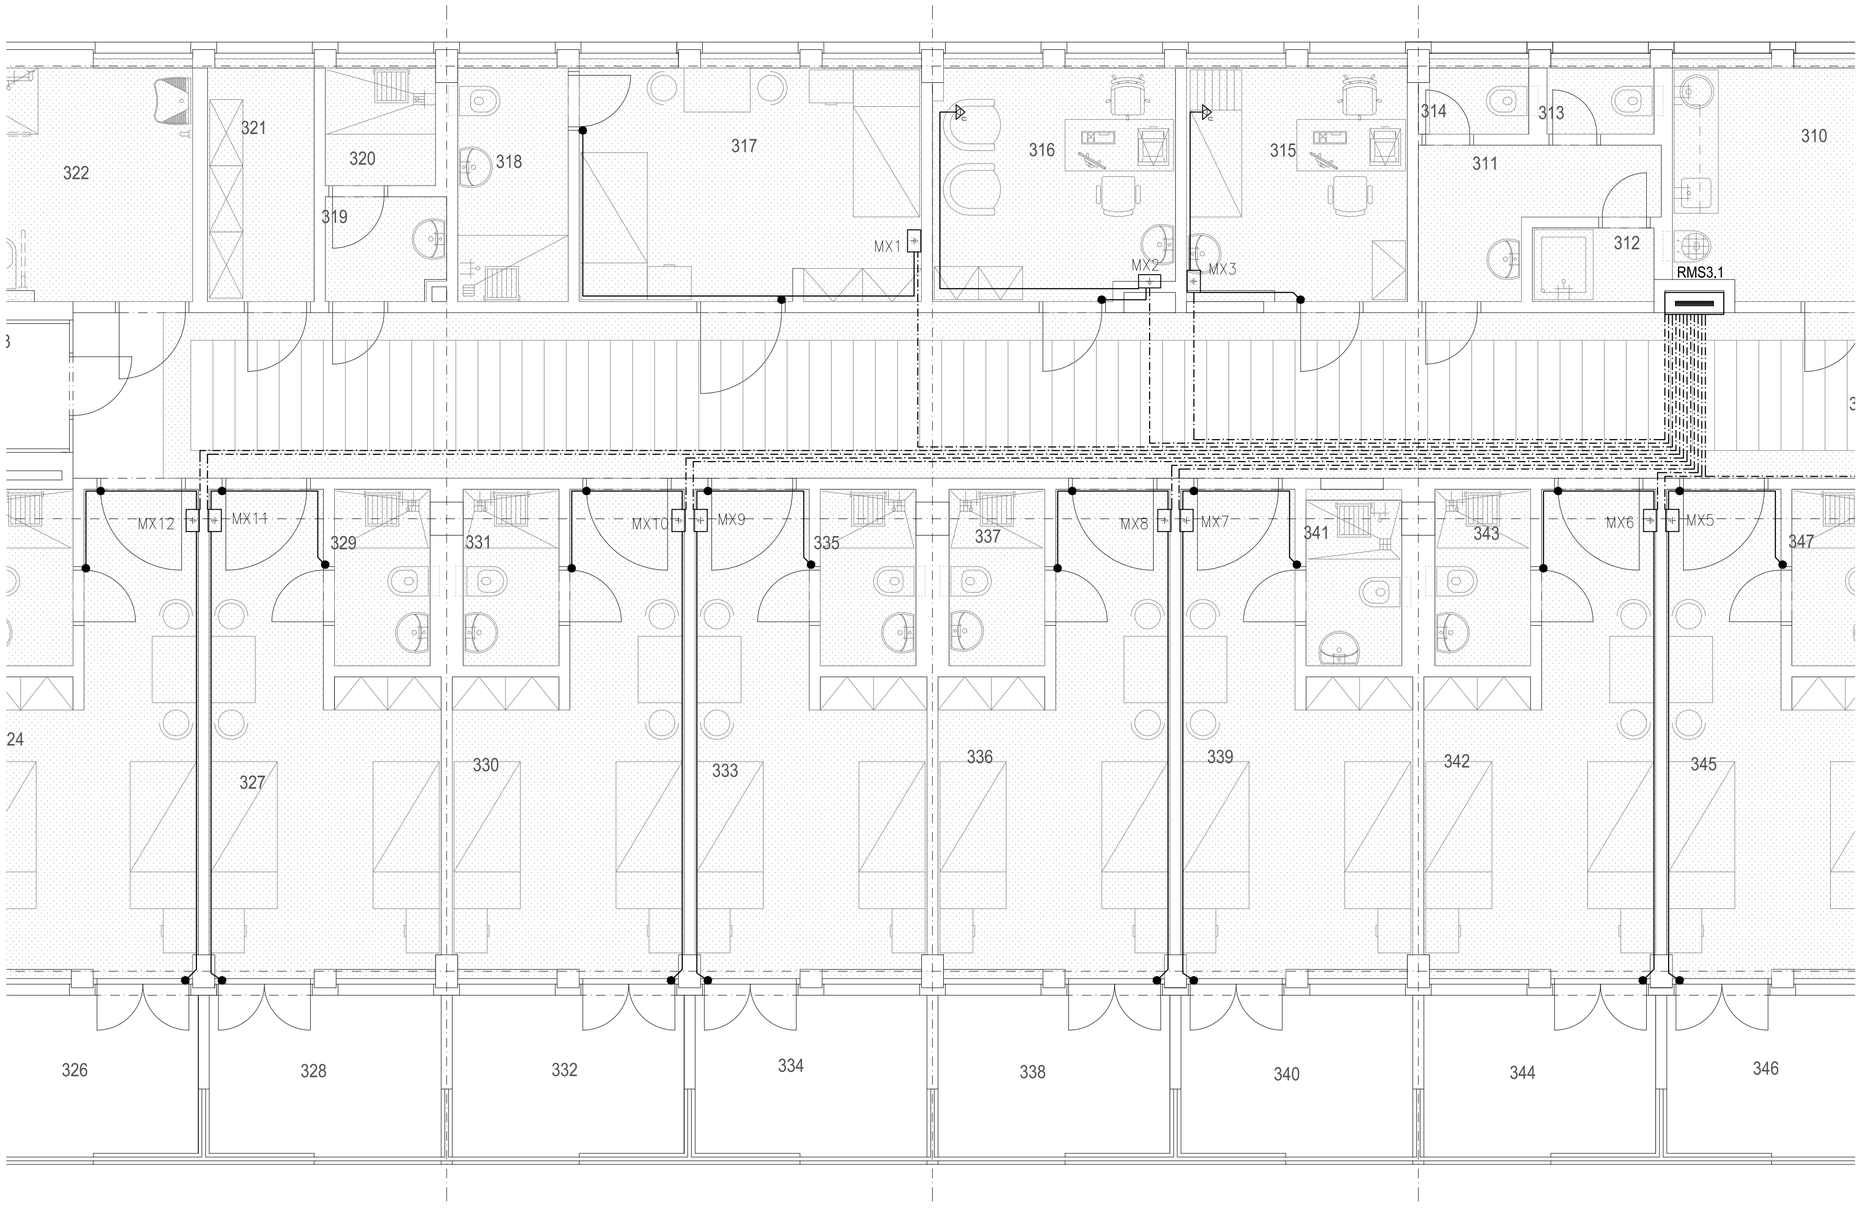

LEGENDA MÍSTNOSTÍ 3NP						
Č.M.	NÁZEV	SKUPINA ZDRAV. PROSTOR	OSVĚTLENOST (lx)	UGR	Uo	Ra
301	SCHODIŠTĚ	–	100	25	0,4	80
302	CHODBA	–	100	22	0,4	80
303	ROZVAĎČ MAR	–	200	25	0,4	60
304	CHODBA	–	100	22	0,4	80
305	DMZ	–	300	19	0,6	80
306	PŘEDSÍŇ	–	200	25	0,4	80
307	WC ZAMĚSTNANCI	–	200	25	0,4	80
308	SPRCHA ZAMĚSTNANCI	–	200	25	0,4	80
309	ÚKLID	–	100	25	0,4	80
310	ČISTÍCÍ MÍSTNOST	–	200	19	0,6	80
311	PŘEDSÍŇ	–	200	25	0,4	80
312	SPRCHA ZAMĚSTNANCI	–	200	25	0,4	80
313	WC ZAMĚSTNANCI	–	200	25	0,4	80
314	WC ZAMĚSTNANCI	–	200	25	0,4	80
315	VYŠETŘOVNA	1	500	19	0,6	90
316	VYŠETŘOVNA	1	500	19	0,6	90
317	POKOJ 2L	1	300	22	0,6	80
318	HYGIENA PACIENTI	–	200	25	0,4	80
319	PŘEDSÍŇ	–	200	25	0,4	80
320	SPRCHA PACIENTI	–	200	25	0,4	80
321	SKLAD	–	200	22	0,4	80
322	HYGIENA PACIENTI	–	200	25	0,4	80
323	LOŽŽE	–	100	25	0,4	80
324	POKOJ 2L	1	300	22	0,6	80
325	HYGIENA PACIENTI	–	200	25	0,4	80
326	BALKON	–	–	–	–	–
327	POKOJ 2L	1	300	22	0,6	80
328	BALKON	–	–	–	–	–
329	HYGIENA PACIENTI	–	200	25	0,4	80
330	POKOJ 2L	1	300	22	0,6	80
331	HYGIENA PACIENTI	–	200	25	0,4	80
332	BALKON	–	–	–	–	–
333	POKOJ 2L	1	300	22	0,6	80
334	BALKON	–	–	–	–	–
335	HYGIENA PACIENTI	–	200	25	0,4	80
336	POKOJ 2L	1	300	22	0,6	80
337	HYGIENA PACIENTI	–	200	25	0,4	80
338	BALKON	–	–	–	–	–
339	POKOJ 2L	1	300	22	0,6	80
340	BALKON	–	–	–	–	–
341	HYGIENA PACIENTI	–	200	25	0,4	80
342	POKOJ 2L	1	300	22	0,6	80
343	HYGIENA PACIENTI	–	200	25	0,4	80
344	BALKON	–	–	–	–	–
345	POKOJ 2L	1	300	22	0,6	80
346	BALKON	–	–	–	–	–
347	HYGIENA PACIENTI	–	200	25	0,4	80
348	POKOJ 2L	1	300	22	0,6	80
349	HYGIENA PACIENTI	–	200	25	0,4	80

LEGENDA POSPOJENÍ:

VL	VYŠETŘOVACÍ LAMPA
ZM	ZDROJOVÝ MOST
LR	LŮŽKOVÁ RAMPA
MP	MEDICIÁLNÍ PLYNY
VZT	VZDUCHOTECHNICKÉ POTRUBÍ
Z	KOVOVÁ ZÁRUBEŇ DVEŘÍ
V	VODA (V PŘÍPADĚ PLASTOVÝCH ROZVODŮ PŘIPOJIT KOVOVOU BATERII)
MP	MEDICIÁLNÍ PLYNY
U	ZÁSUVKA SE DVĚMA SVORKAMI PRO POSPOJENÍ
DP	DIALYZAČNÍ PANEL
UT	ÚSTŘEDNÍ TOPENÍ
TV	DRŽÁK TV
VS	VENTILOVÁ SKŘÍŇ MED. PLYNŮ
A	ELEKTROSTATICKY VODIVÁ PODLAHA – KRABICE D68 v=200mm, Z KRABICE ZALOŽIT INSTAL. TRUBKU D16 POD ÚROVEŇ PODLAHY
MX	INSTALAČNÍ KRABICE S PŘÍPOJNICÍ, v. +0,3

CY4 zž
CY6 zž
CY16 zž

NEMOCNICE S POLIKLINIKOU HAVÍŘOV

DOKUMENTACE PRO PROVÁDĚNÍ STAVBY

Stavebník:
NEMOCNICE S POLIKLINIKOU HAVÍŘOV, příspěvková organizace
Dělnická 1132/24, 736 01 Havířov

Autorizační razítko:

Generální projektant:
MEDICOPROJECT, s.r.o.
Kroftova 45, 616 00 BRNO
tel.: 541 211 409
medicoproject@medicoproject.cz
http://www.medicoproject.cz

Hlavní inženýr projektu:
Ing. VLADIMÍR KUNDERA
Ing. LUDĚK VACULA

Schema:

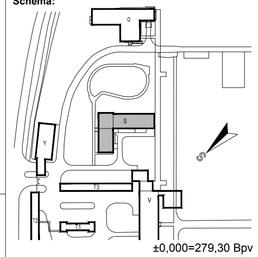

Akce:
Rekonstrukce pavilonu psychiatrie NsP Havířov, p.o.

Zpracovatel části:	Zodpovědný projektant	Vypracoval	PARE:
ING. DANIEL HAJZLER PROJEKCE ELEKTRO SEDLIŠTĚ 31 570 01 LITOMYŠL	ing. Daniel Hajzler	ing. Daniel Hajzler	

Objekt (SO): SO 01 - Rekonstrukce pavilonu psychiatrie	DATUM:	LISTOPAD 2016
	ZAKÁZK. ČÍSLO:	DPS-07-2016
Část PD: Zařízení silnoproudé elektrotechniky	Formát	10A4
	Stupeň	D.P.S.
Příloha: Ochranné pospojování zdravotnických prostor 3NP	Měřítko: 1:50	Číslo přílohy: D.1.6-18