
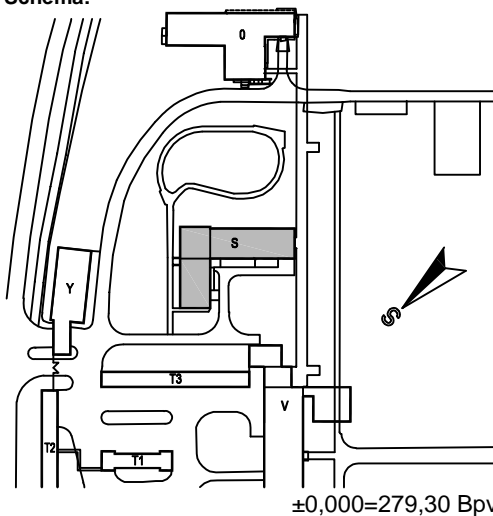


NEMOCNICE S POLIKLINIKOU HAVÍŘOV		DOKUMENTACE PRO PROVÁDĚNÍ STAVBY	
Stavebník: NEMOCNICE S POLIKLINIKOU HAVÍŘOV, příspěvková organizace Dělnická 1132/24, 736 01 Havířov	Autorizační razítko:	Schema: 	
Generální projektant: MEDICOPROJECT, s.r.o. Kroftova 45, 616 00 BRNO tel.: 541 211 409 medicoproject@medicoproject.cz http://www.medicoproject.cz			
Hlavní inženýr projektu: Ing. VLADIMÍR KUNDERA Ing. LUDĚK VACULA			
Akce: Rekonstrukce pavilonu psychiatrie NsP Havířov, p.o.			
Zpracovatel části: ING. DANIEL HAJZLER PROJEKCE ELEKTRO SEDLIŠTĚ 31 570 01 LITOMYŠL	Zodpovědný projektant ing. Daniel Hajzler	Vypracoval ing. Daniel Hajzler	PARE:
Objekt (SO): SO 01 - Rekonstrukce pavilonu psychiatrie		DATUM: LISTOPAD 2016	LISTOPAD 2016
		ZAKÁZK. ČÍSLO: DPS-07-2016	
Část PD: Zařízení silnoproudé elektrotechniky		Formát -	D.P.S.
		Stupeň	
Příloha: Úprava rozváděče RH		Měřítko -	Číslo přílohy D.1.6-10

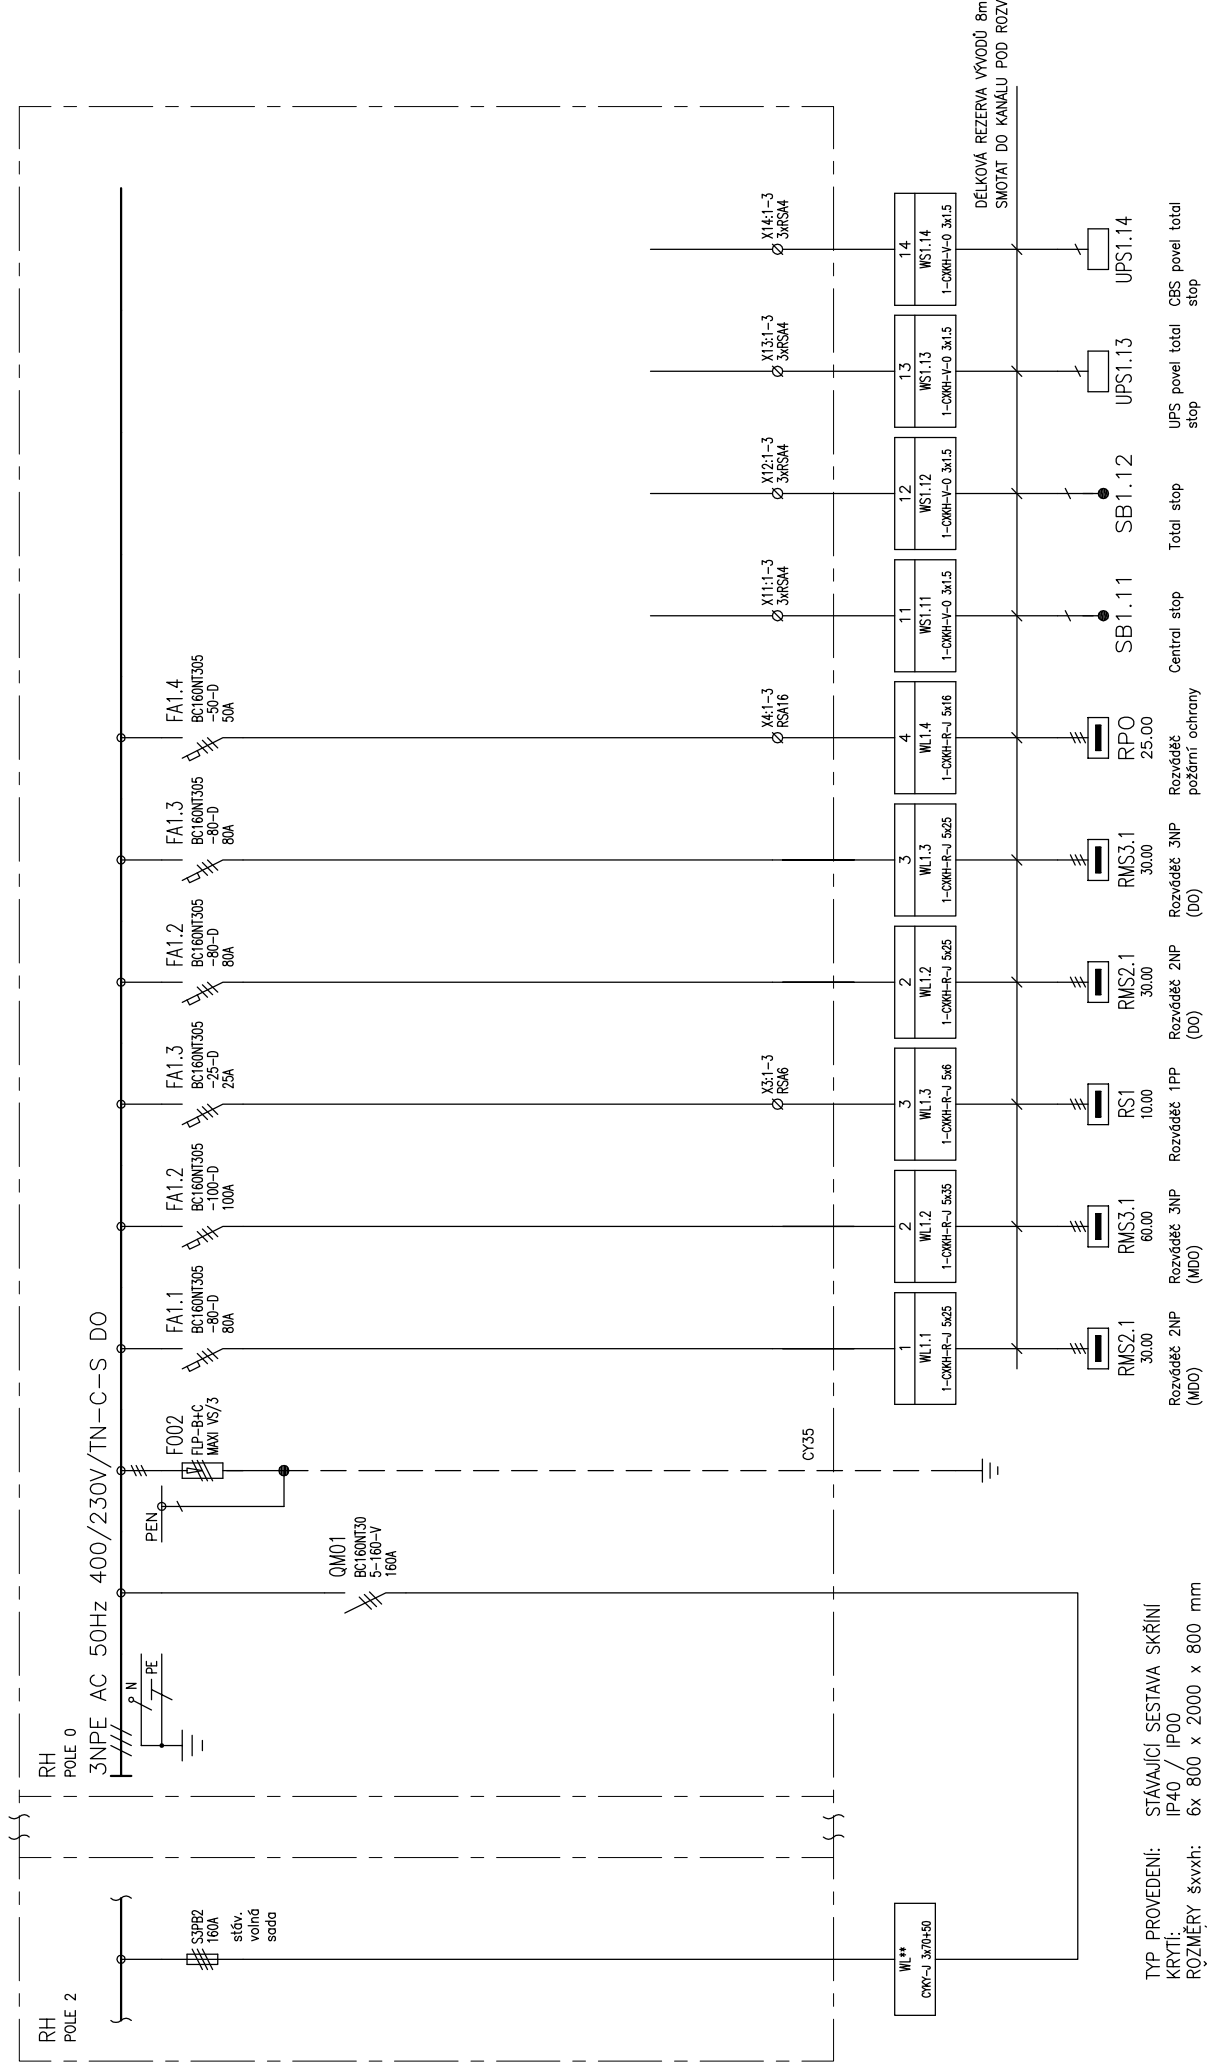

TYP PROVEDENÍ: STÁVAJÍCÍ SESTAVA SKŘÍNĚ
KRYTÍ: IP40 / IP00
ROZMĚRY šxvxh: 6x 800 x 2000 x 800 mm
DĚLENÍ: --
NÁTEŘ: TYPOVÝ
OBSLUHA: PRAC. POUČENÝMI
PŘÍVOD (Y): ZDOLA
VÝVODY: DOLŮ