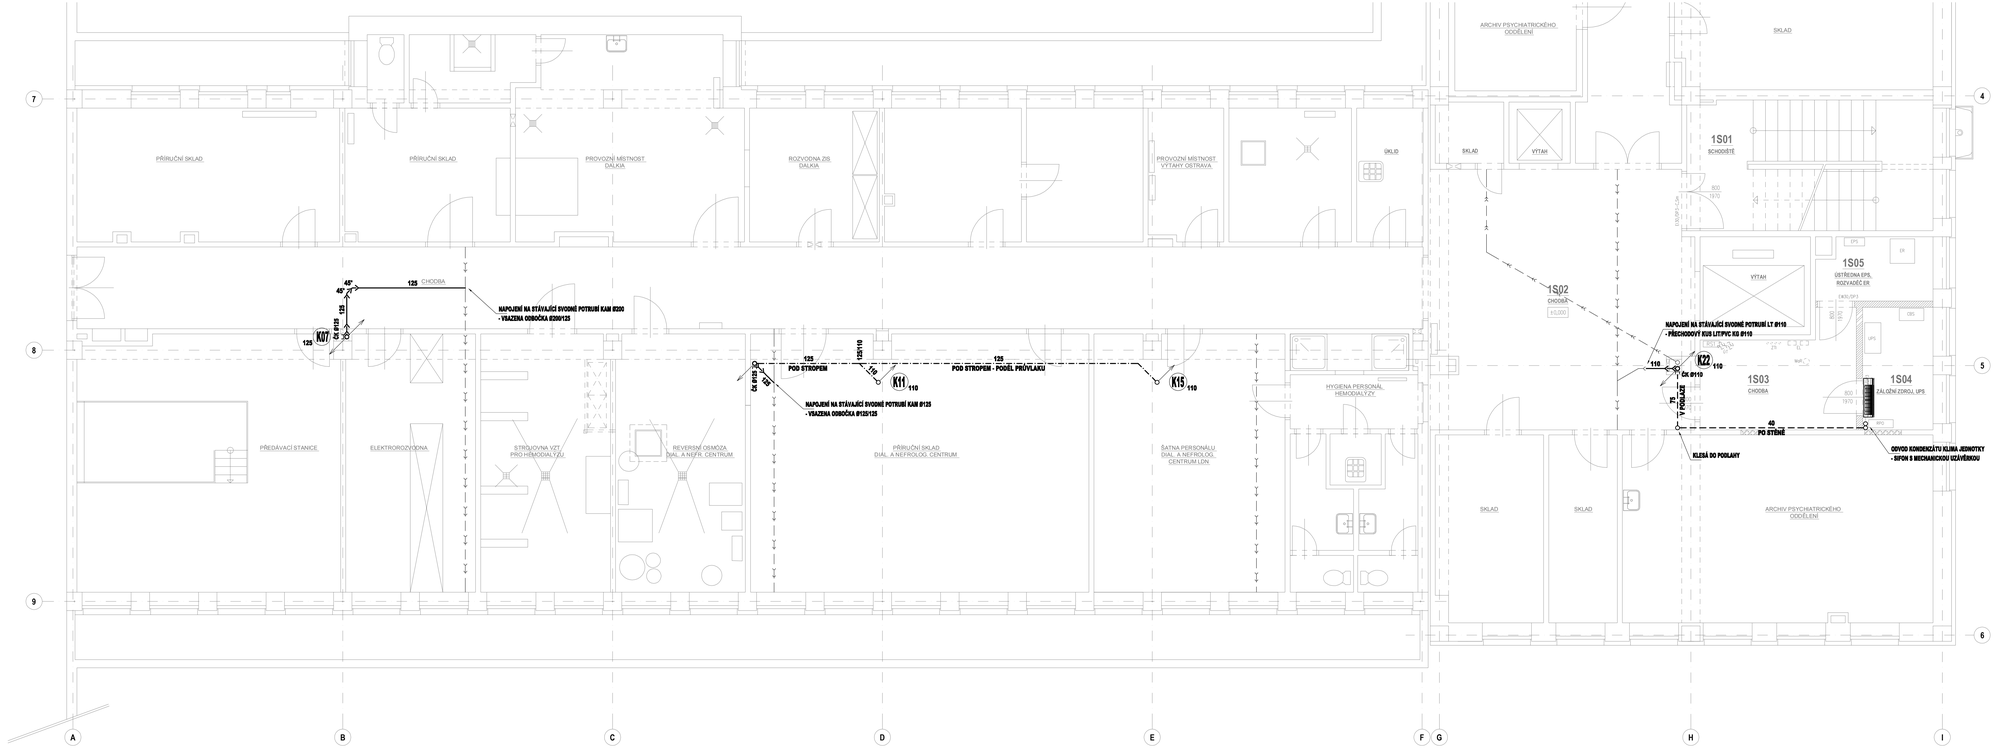

POZNÁMKA:
- ČISTÍCÍ TVAROVKY BUDOU OSAZENY DO VÝŠKY 40 cm OD PODLAHY Z DŮVODU KOLIZE DOPLŇUJÍ SANITÁRNÍHO VYBAVENÍ V JEDNOTLIVÝCH MÍSTNOSTECH.

LEGENDA:

ZNAČKA	POPIS	TYP
	STÁVAJÍCÍ SVODNÉ POTRUBÍ SPLAŠKOVÁ KANALIZACE	KAMENINA/LIT
	STÁVAJÍCÍ SVODNÉ POTRUBÍ DEŠŤOVÉ KANALIZACE	KAMENINA/LIT
	NAVRŽENÉ SVODNÉ POTRUBÍ SPLAŠKOVÉ KANALIZACE	PVC KG-SYSTÉM
	PŘÍPOJOVACÍ POTRUBÍ VNITŘNÍ KANALIZACE	NEREZOVÁ OCEL
	ODPAOVÍ POTRUBÍ SPLAŠKOVÉ KANALIZACE POD STROPEM	NEREZOVÁ OCEL
K	NAVRŽENÉ ODPADNÍ POTRUBÍ SPLAŠKOVÉ KANALIZACE	NEREZOVÁ OCEL
D	NAVRŽENÉ ODPADNÍ POTRUBÍ SPLAŠKOVÉ KANALIZACE	NEREZOVÁ OCEL
Legenda zařizovacích předmětů viz. technická zpráva		

POZNÁMKA:
- PŘÍPOJOVACÍ A ODPADNÍ POTRUBÍ VNITŘNÍ KANALIZACE BUDE PROVEDENO Z NEREZOVÉHO HROUBENÉHO POTRUBÍ, SVODNÉ POTRUBÍ Z PVC KG-SYSTÉM.
- PŘÍPOJOVACÍ A ODPADNÍ POTRUBÍ VNITŘNÍ KANALIZACE BUDE VEDENO VE STĚNÁCH.
- ODPADNÍ POTRUBÍ SPLAŠKOVÉ A DEŠŤOVÉ KANALIZACE VEDENÉ POD STROPEM MIMO SKLADY, CHODBY, UMÝVÁRNY A ÚKLIDOVÉ MÍSTOSTI BUDOU PROTI HLUKU OPATŘENY TEPELNOU IZOLACÍ Z KAMENNÉ VLNY S POVRCHOVOU ÚPRAVOU Z AL FÓLIE SE SKELNOU MŘÍŽKOU. PŘÍPEVNĚ PŘÍCHYTKAMI A ZAKRYTO.
- SVODNÉ POTRUBÍ VNITŘNÍ KANALIZACE BUDE VEDENO V ZEMI POD PODLAHOU 1.PP.
- VÝŠEŘ TYPŮ ZAŘIZOVACÍCH PŘEDMĚTŮ A SATĚRŮ DLE VÝBĚRU INVESTORA PŘI REALIZACI.
- MONTÁŽ POTRUBÍ BUDE PROVÁDĚNA DLE MONTÁŽNÍHO PŘEDPISU VÝROBCE.

NEMOCNICE S POLIKLINIKOU HAVÍŘOV	DOKUMENTACE PRO PROVÁDĚNÍ STAVBY	
Stavebník: NEMOCNICE S POLIKLINIKOU HAVÍŘOV, příspěvková organizace Dělnická 1132/24, 736 01 Havířov	Autorizační razítko:	Schéma:
Generální projektant: MEDICOPROJECT, s.r.o. Kroftova 45, 616 00 BRNO tel.: 541 211 409 medicoproject@medicoproject.cz http://www.medicoproject.cz		
Hlavní inženýr projektu: Ing. VLADIMÍR KUNDERA Ing. LUDĚK VACULA		
Akce: **Rekonstrukce pavilonu psychiatrie NsP Havířov, p.o.**		±0,000=279,30 Bpv

Zpracovatel části:	Zodpovědný projektant	Vypracoval	PARE:
MK PROFI Hradec Králové s.r.o.	Martin Kalmus	Luboš Radoň	

Objekt (SO):	SO 01 - Rekonstrukce pavilonu psychiatrie	DATUM:	LISTOPAD 2016
		ZAKÁZK. ČÍSLO:	DPS-07-2016
Část PD:	Zdravotně technické instalace	Formát	6x A4
		Stupeň	D.P.S.
Příloha:	Půdorys 1.PP - kanalizace	Měřítko	1:50
		Číslo přílohy	**D.1.5.02**