




SITUACE AREÁLU 1:1000

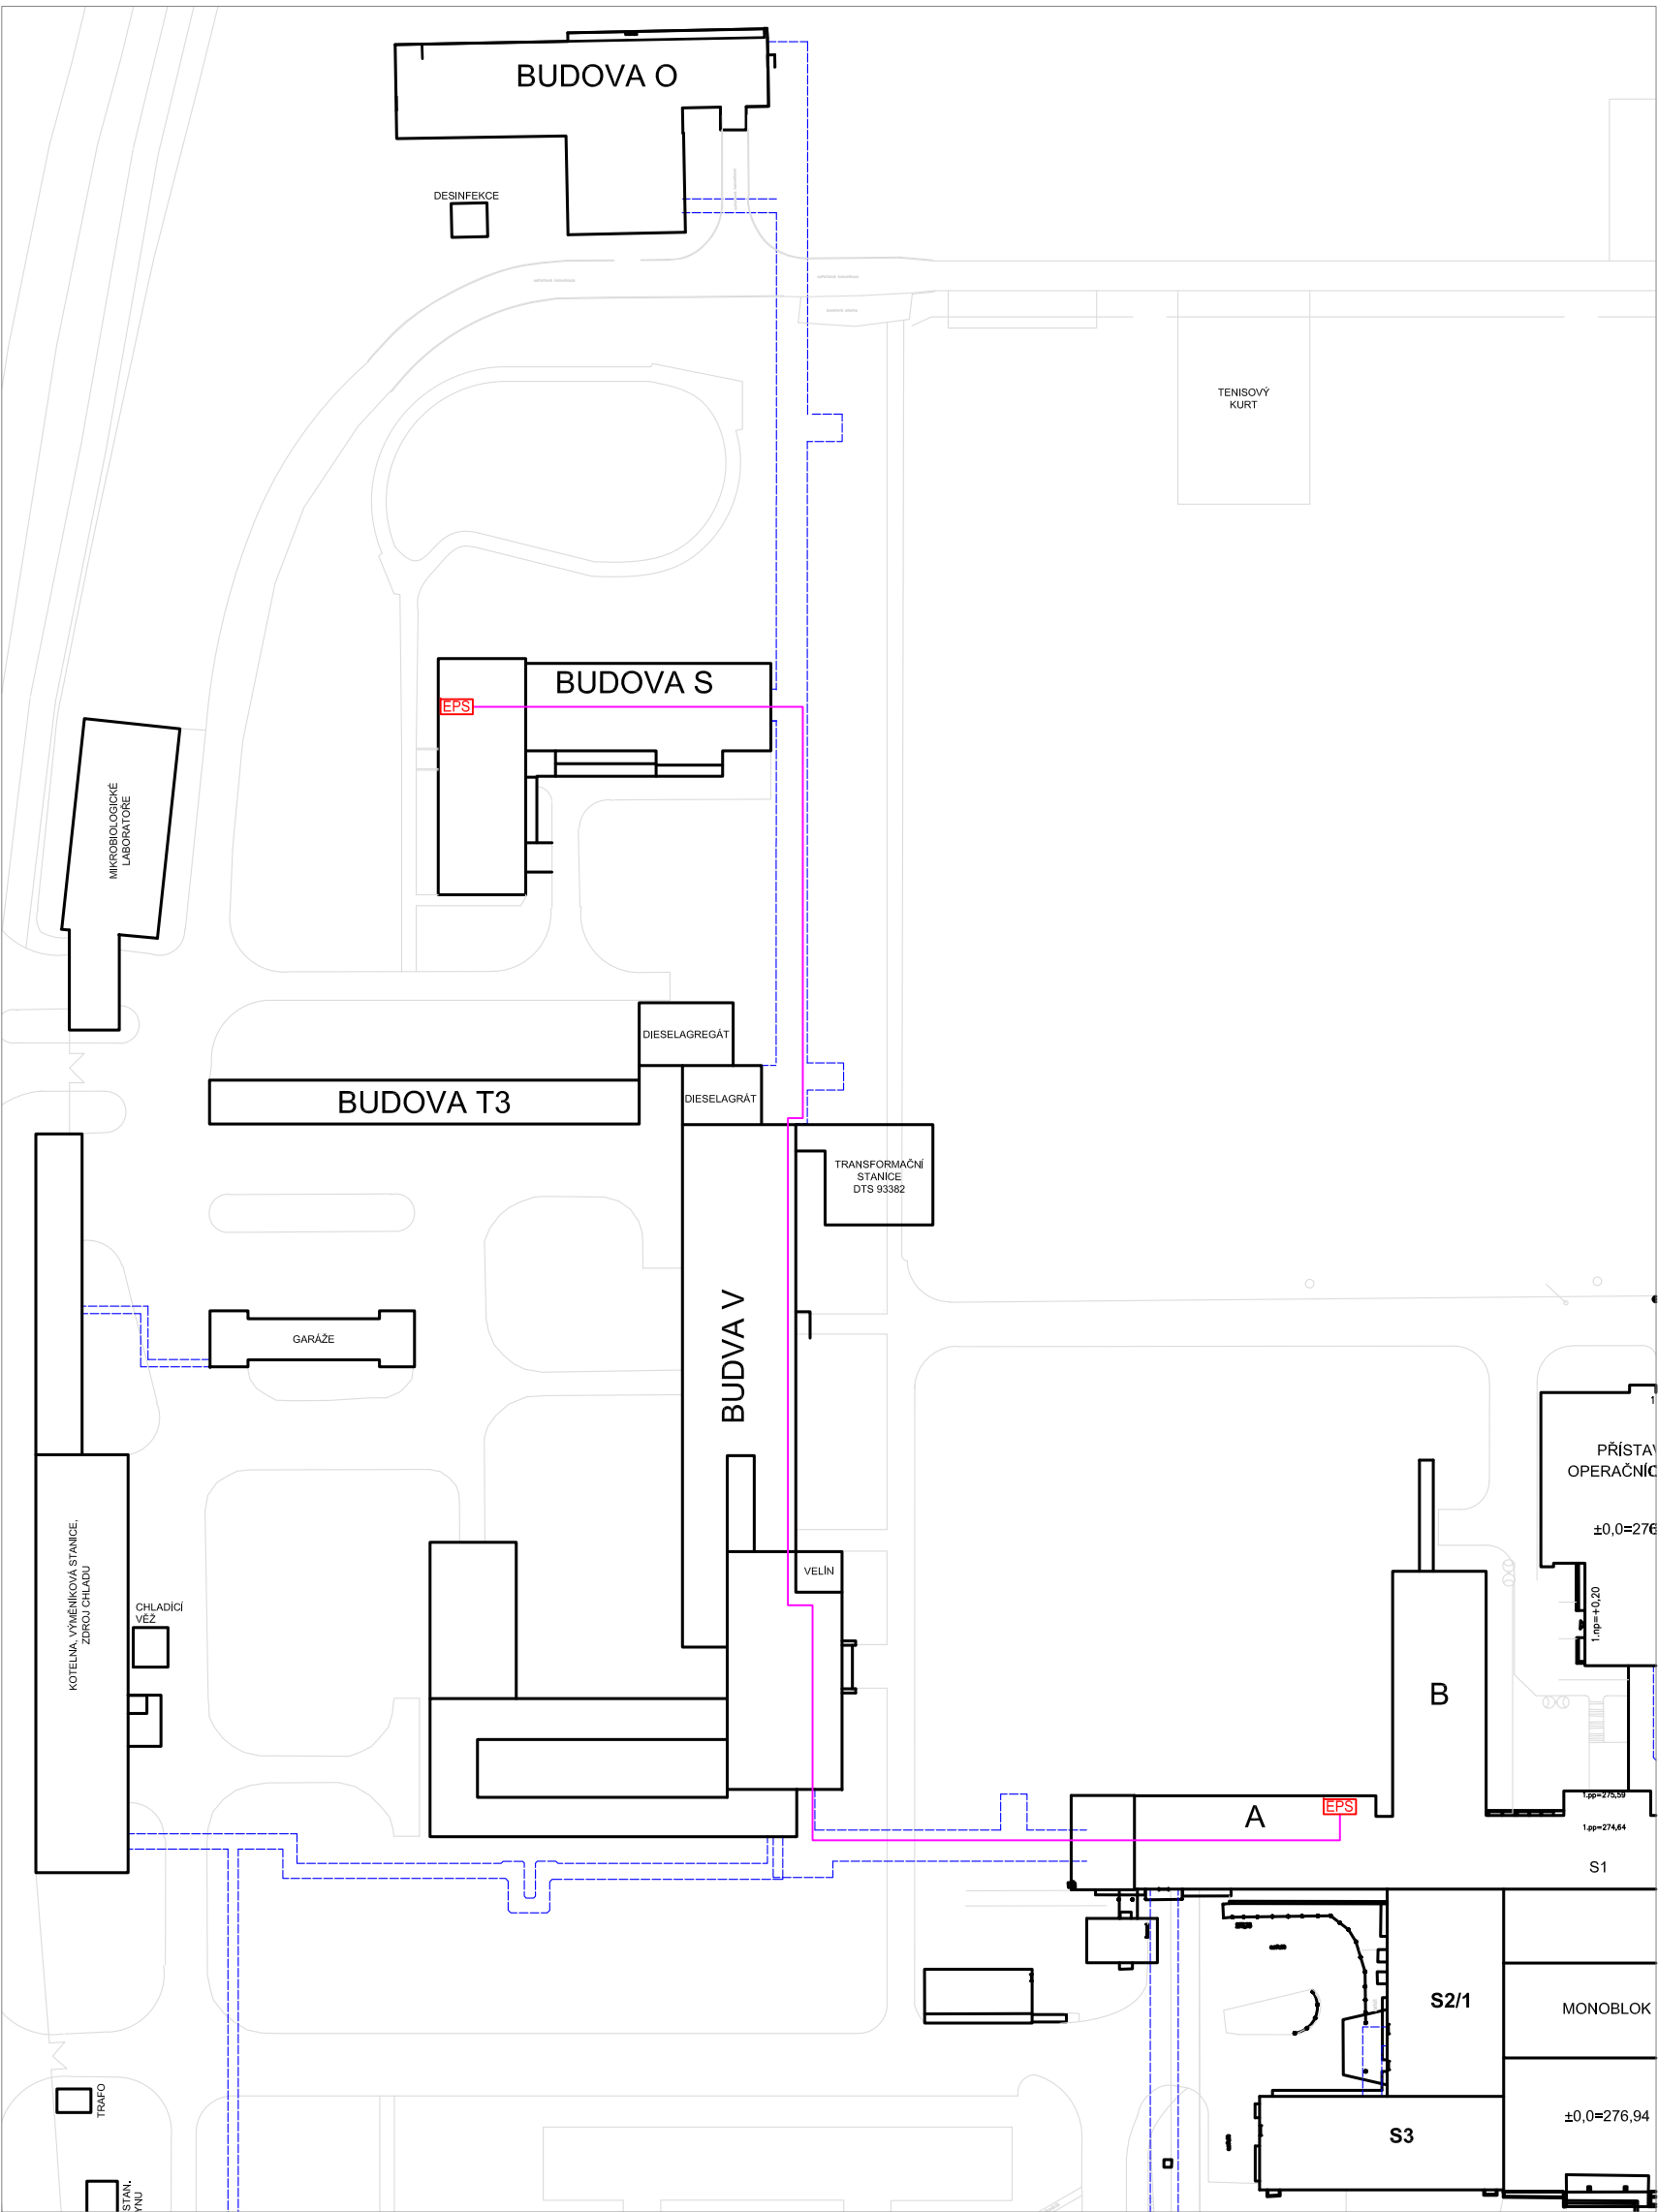


BLOKOVÉ SCHÉMA

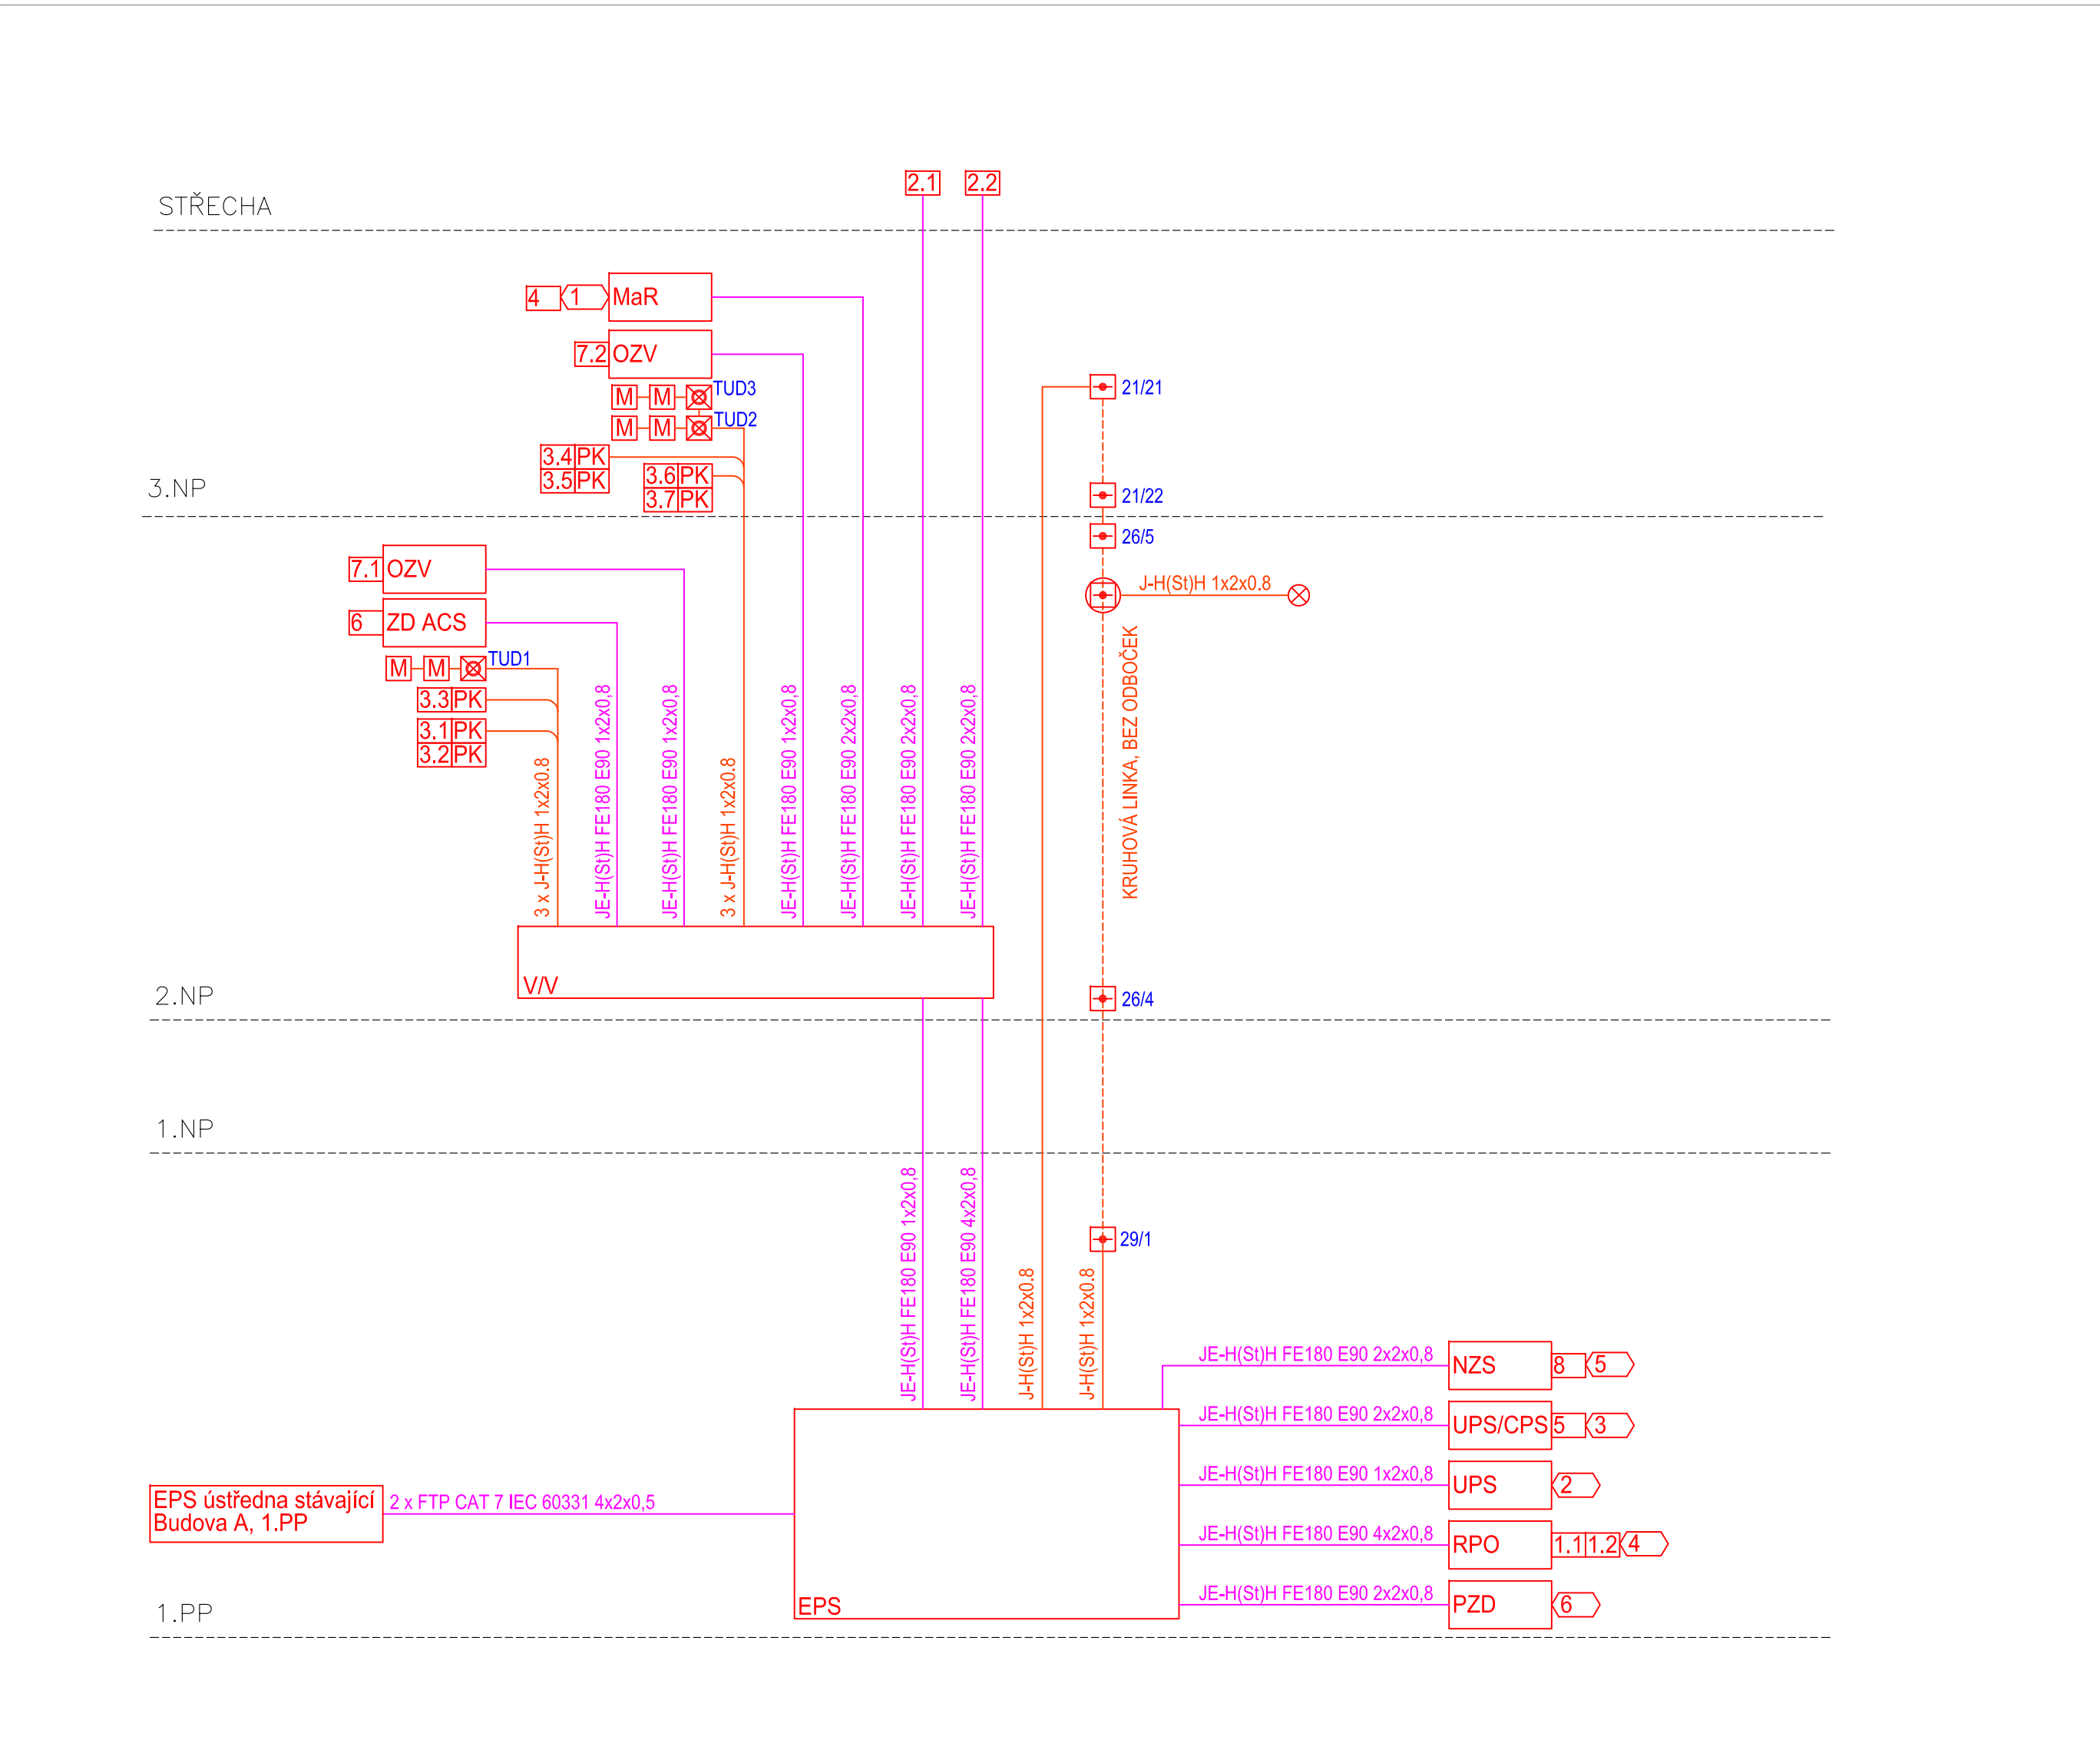

1.PP

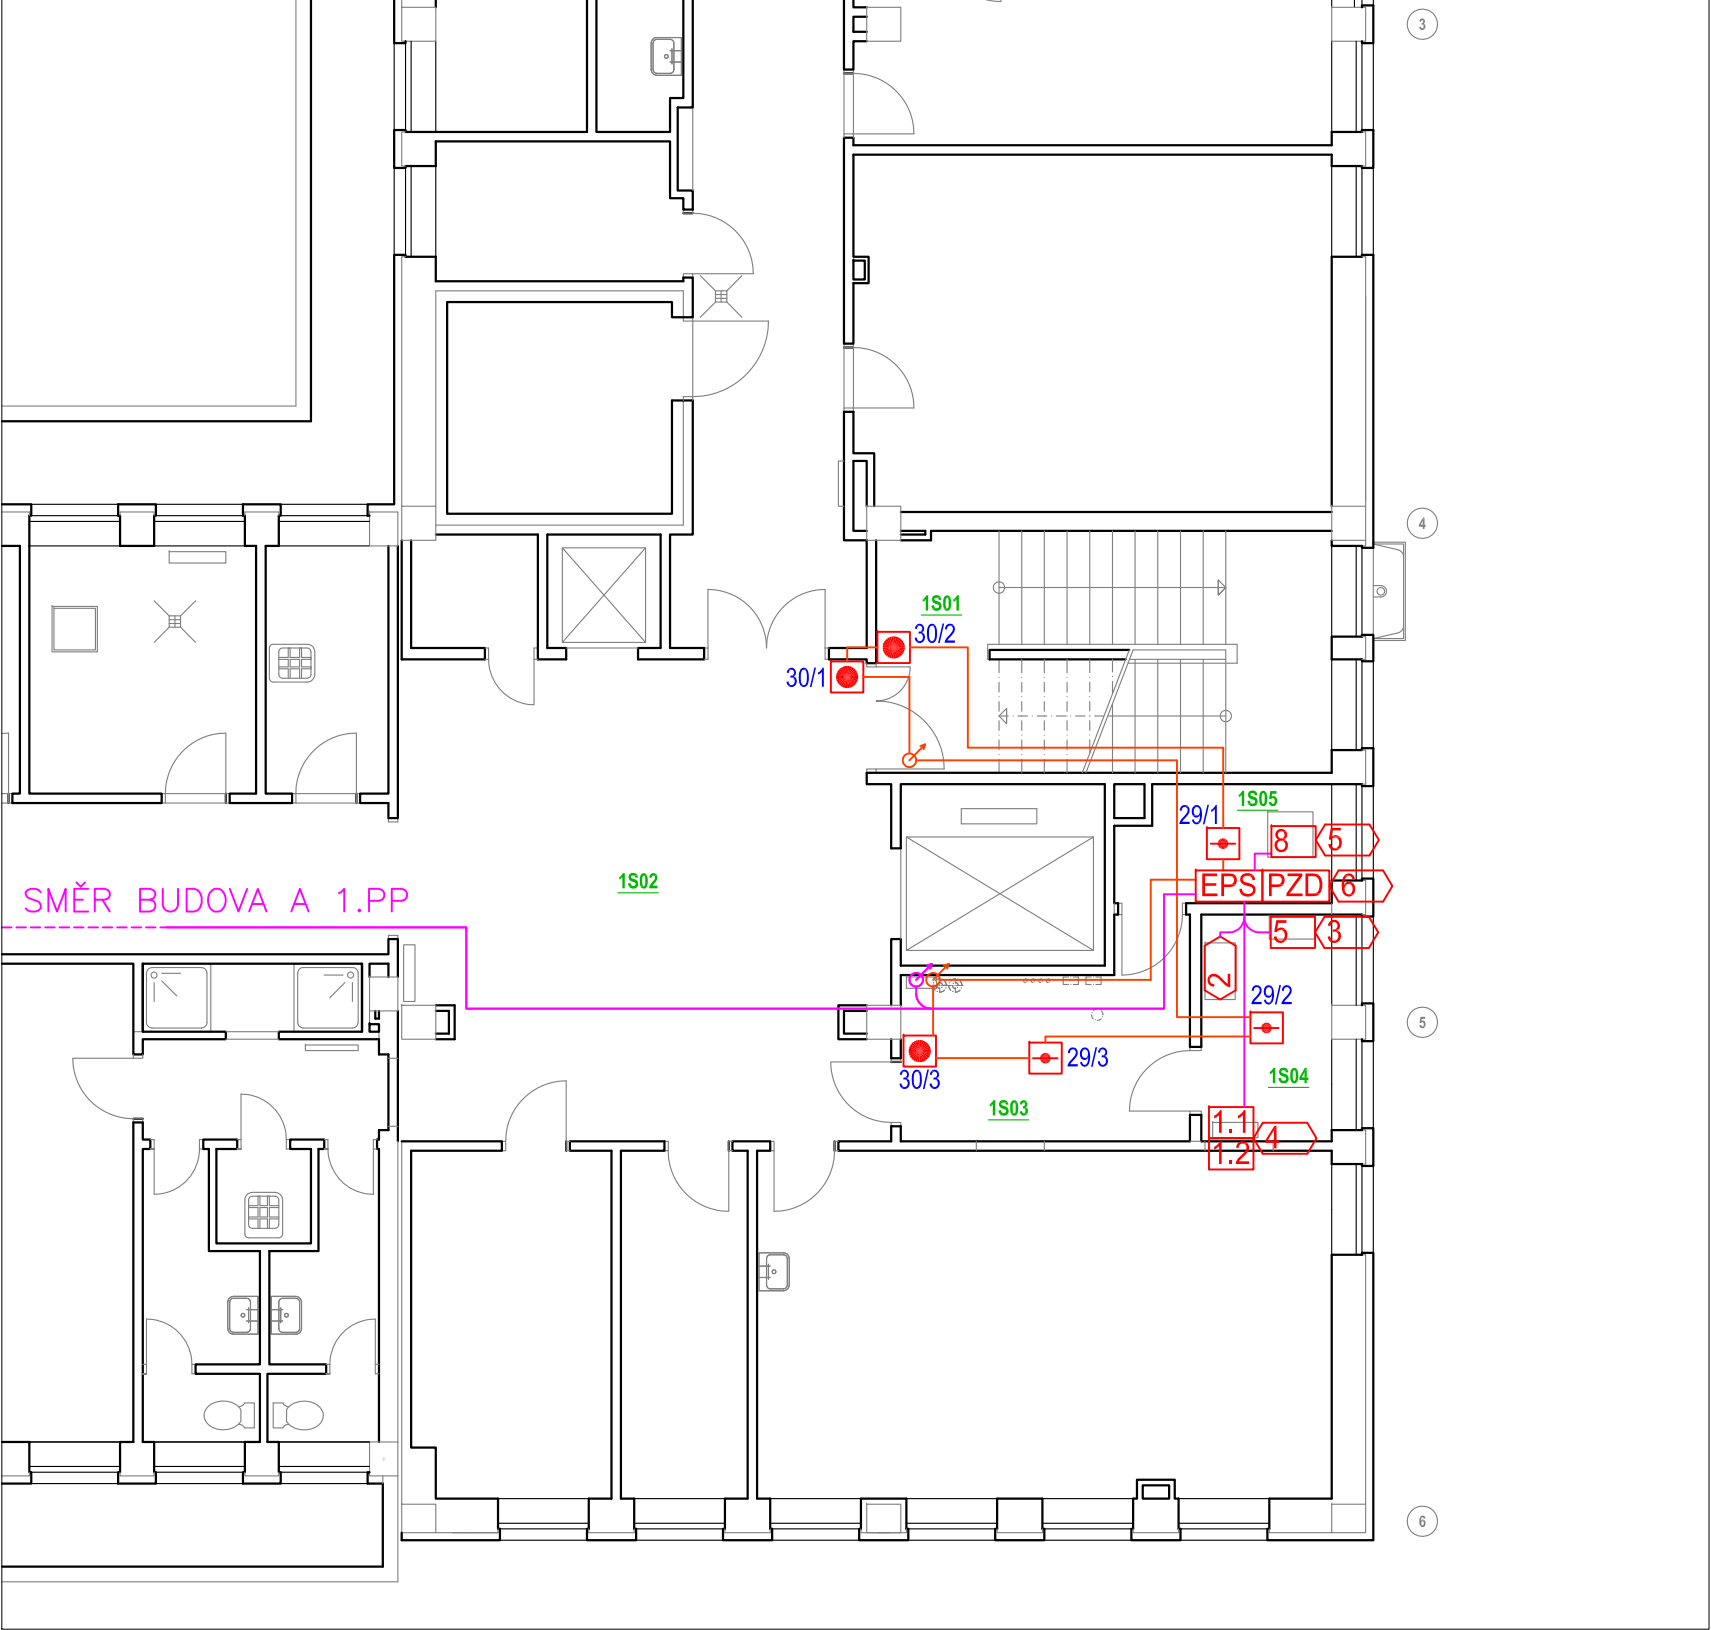

1.NP

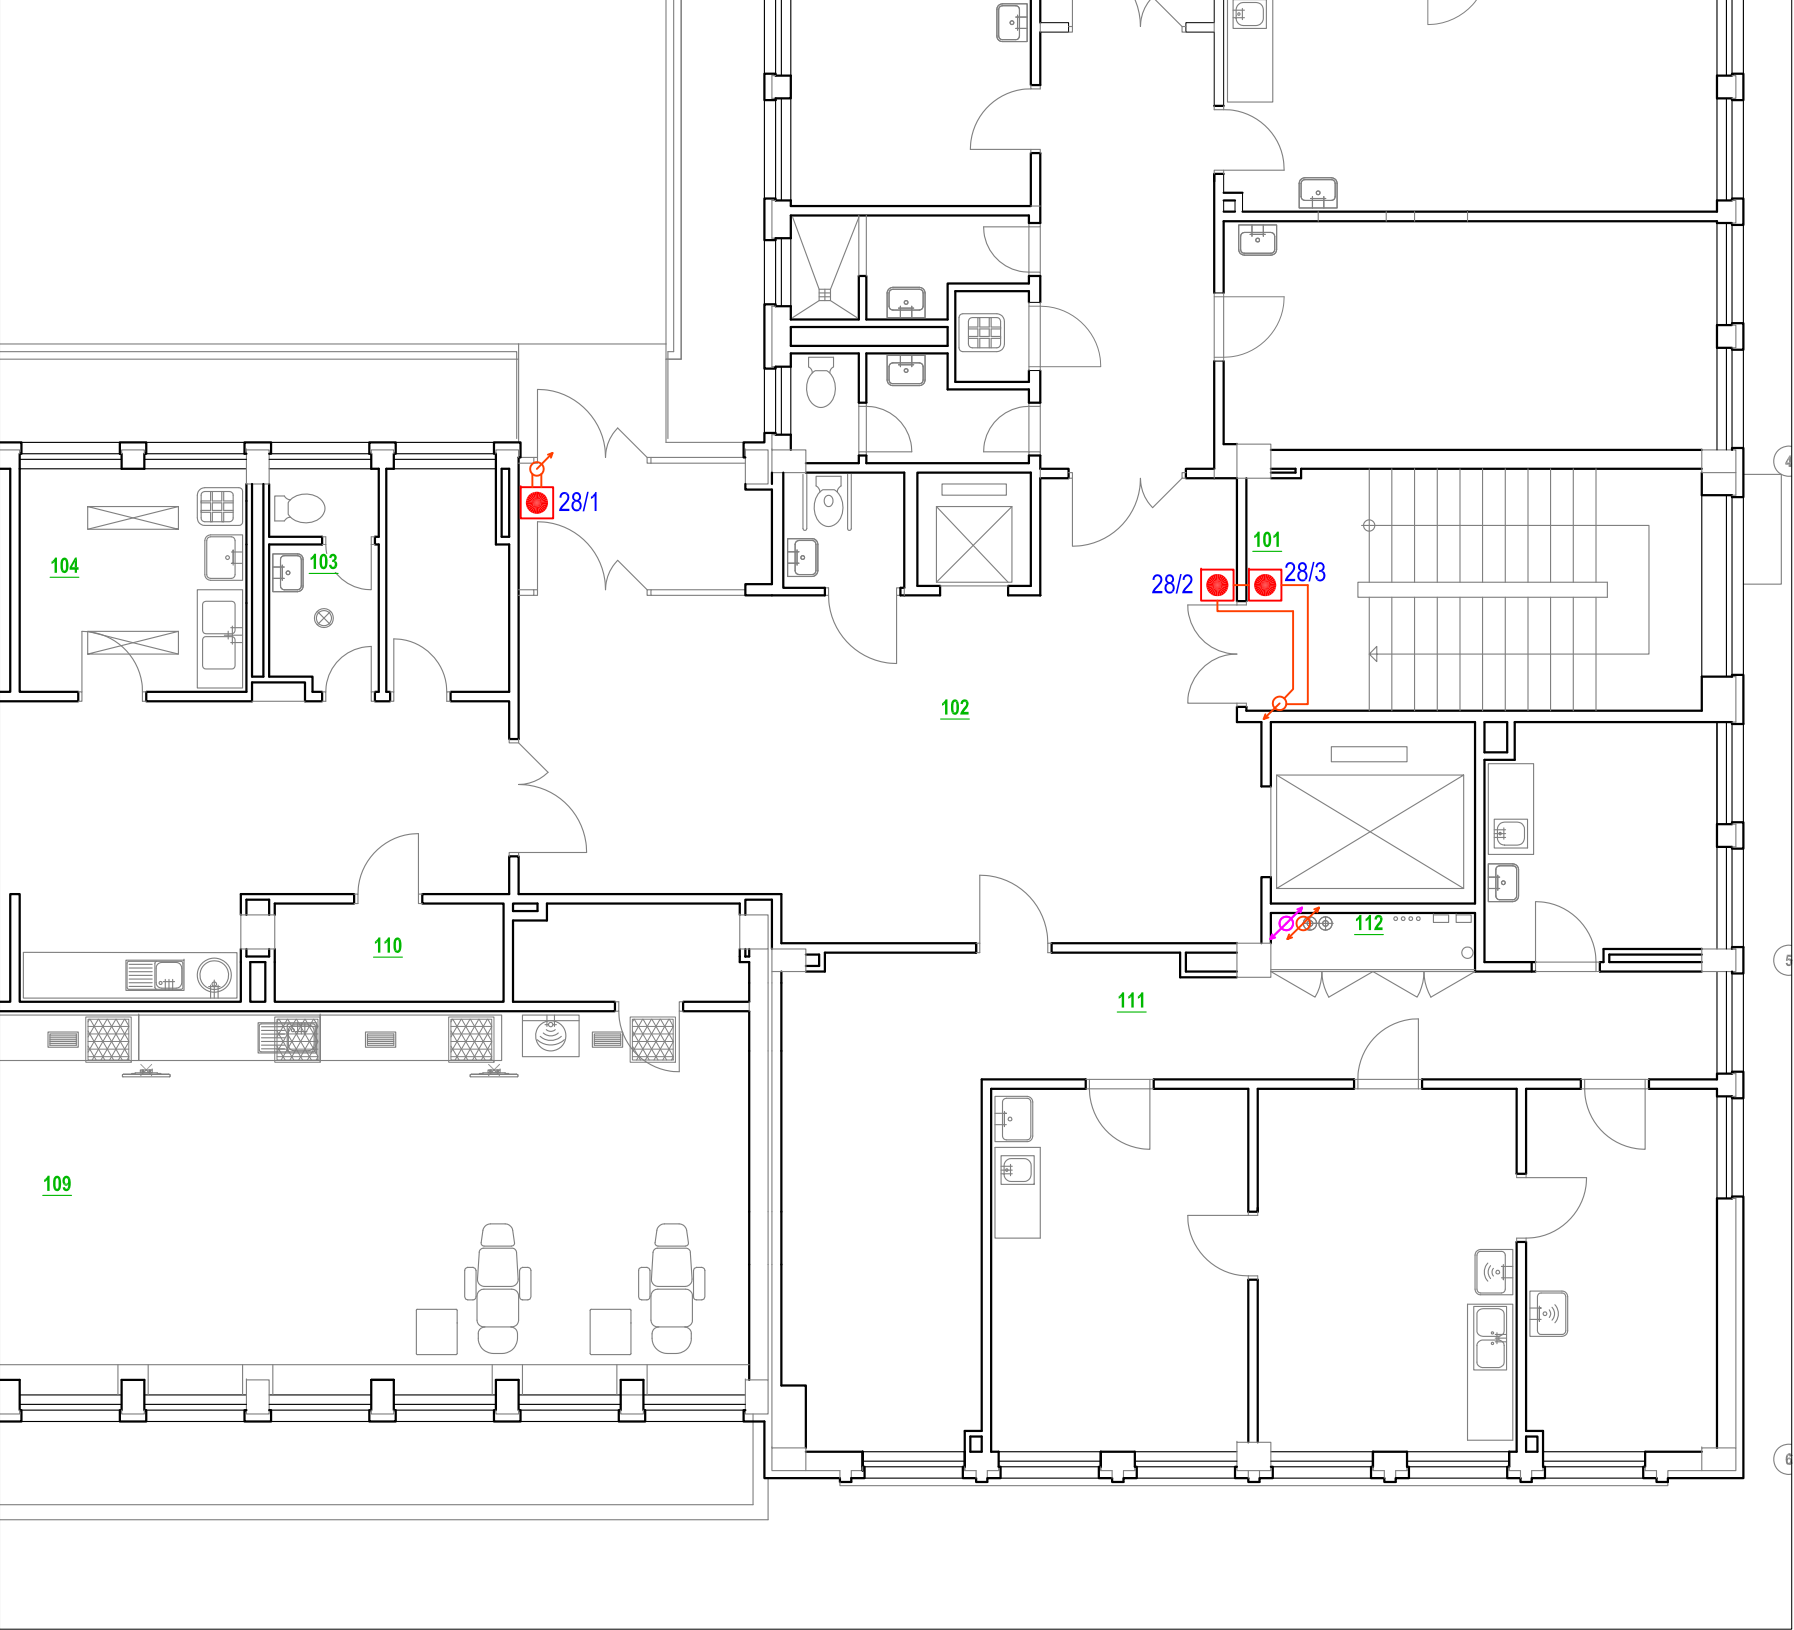

LEGENDA MÍSTNOSTÍ

Č. M.	ÚČEL MÍSTNOSTI	m²
1301	SCHODIŠTĚ	18,6
1302	CHODBA	41,4
1303	CHODBA	9,3
1304	ZÁLOŽNÍ ZDROJ, UPS	5,3
1305	ÚSTŘEDNA EPS, ROZVADOČ ER	4,4

LEGENDA – ELEKTRICKÁ POŽÁRNÍ SIGNALIZACE

- ⊕ AUTOMATICKÝ HLÁŠIČ KOUŘE
- ⊕ AUTOMATICKÝ HLÁŠIČ KOUŘE – NAD PODHLEDEM
- ⊗ PARALELNÍ OPTICKÁ SIGNALIZACE
- TLAČÍTKOVÝ HLÁŠIČ POŽÁRU
- ⊞ TLAČÍTKO OTEVŘENÍ DVEŘÍ
- ⊞ TLAČÍTKO UZAVŘENÍ DVEŘÍ
- V/V VSTUPNĚ VÝSTUPNÍ JEDNOTKY
- EPS ÚSTŘEDNA EPS
- PZD POMOCNÝ ZDROJ EPS, 24V
- OVĚŘENÁ ZAŘÍZENÍ:
- M PŘÍDRŽNÝ MAGNET / POŽÁRNÍ KONZOLE – UZAVŘENÍ DVEŘÍ
- 1.1 SPUŠTĚNÍ VĚTRÁNÍ CHUC, SEKCE 1
- 1.2 SPUŠTĚNÍ VĚTRÁNÍ CHUC, SEKCE 2, AKTIVACE ZPOŽDĚNA O 5 VTEŘIN
- 2.1 OVLÁDÁNÍ – VÝTAH OSOBNÍ
- 2.2 OVLÁDÁNÍ – VÝTAH NÁKLADNÍ
- 3.1–3.7 UZAVŘENÍ POŽÁRNÍ Klapky
- 4 SIGNÁL DO MaR – VYPNUTÍ PROVOZNÍ VZDUCHOTECHNIKY
- 5 AKTIVACE NOUZOVÉHO OSVĚTLENÍ
- 6 VYPNUTÍ ZDROJE PŘÍSTUPOVÉHO SYSTÉMU – ODBLOKOVÁNÍ ZÁMKŮ
- 7.1 VYPNUTÍ PROVOZNÍHO OZVUČENÍ 2.NP
- 7.2 VYPNUTÍ PROVOZNÍHO OZVUČENÍ 3.NP
- 8 SPUŠTĚNÍ NOUZOVÉHO ZVUKOVÉHO SYSTÉMU
- MONITOROVANÁ ZAŘÍZENÍ:
- 1 SIGNÁL OD MaR – JEDNA NEBO VÍCE POŽÁRNÍCH KLAPEK UZAVŘENY
- 2 PORUCHA UPS PRO POŽÁRNĚ BEZPEČNOSTNÍ ZAŘÍZENÍ
- 3 PORUCHA UPS / CPS PRO NOUZOVÉ OSVĚTLENÍ
- 4 PORUCHA ROZVADOČE RPO
- 5 PORUCHA NOUZOVÉHO ZVUKOVÉHO SYSTÉMU
- 6 PORUCHA POMOCNÉHO ZDROJE EPS

- KABELÁŽ S CELISTVOSTÍ OBVODU ZA PODMÍNEK POŽÁRU, ČSN IEC 60331
- KABELÁŽ BEZ POŽADAVKU NA CELISTVOST ZA PODMÍNEK POŽÁRU

NEMOCNICE S POLIKLINIKOU HAVÍŘOV		DOKUMENTACE PRO PROVÁDĚNÍ STAVBY	
Stavěbník: NEMOCNICE S POLIKLINIKOU HAVÍŘOV, příspěvková organizace Dělnická 1132/24, 736 01 Havířov	Autorizační razítko:	Schema: 	
Generální projektant: MEDICOPROJECT, s.r.o. Kroftova 45, 616 00 BRNO tel.: 541 211 409 medicoproject@medicoproject.cz http://www.medicoproject.cz			
Hlavní inženýr projektu: Ing. VLADIMÍR KUNDERA Ing. LUDĚK VACULA			
Akce: Rekonstrukce pavilonu psychiatrie NsP Havířov, p.o.			
Zpracovatel části: STAVTEL ENGINEERING S.R.O.	Zodpovědný projektant ing. Milan Letev	Vypracoval Viktor Sokolov	PARE: 0
Soubor (PS): PS 04 - Elektrická požární signalizace		DATUM: ZAKÁZK. ČÍSLO: Formát Stupeň Měřítko	LISTOPAD 2016 DPS-07-2016 A1 D.P.S. Číslo přílohy D.5-3
Část PD: Elektrická požární signalizace			
Příloha: Půdorys 1.NP, 1.PP, situace, blokové schéma			