
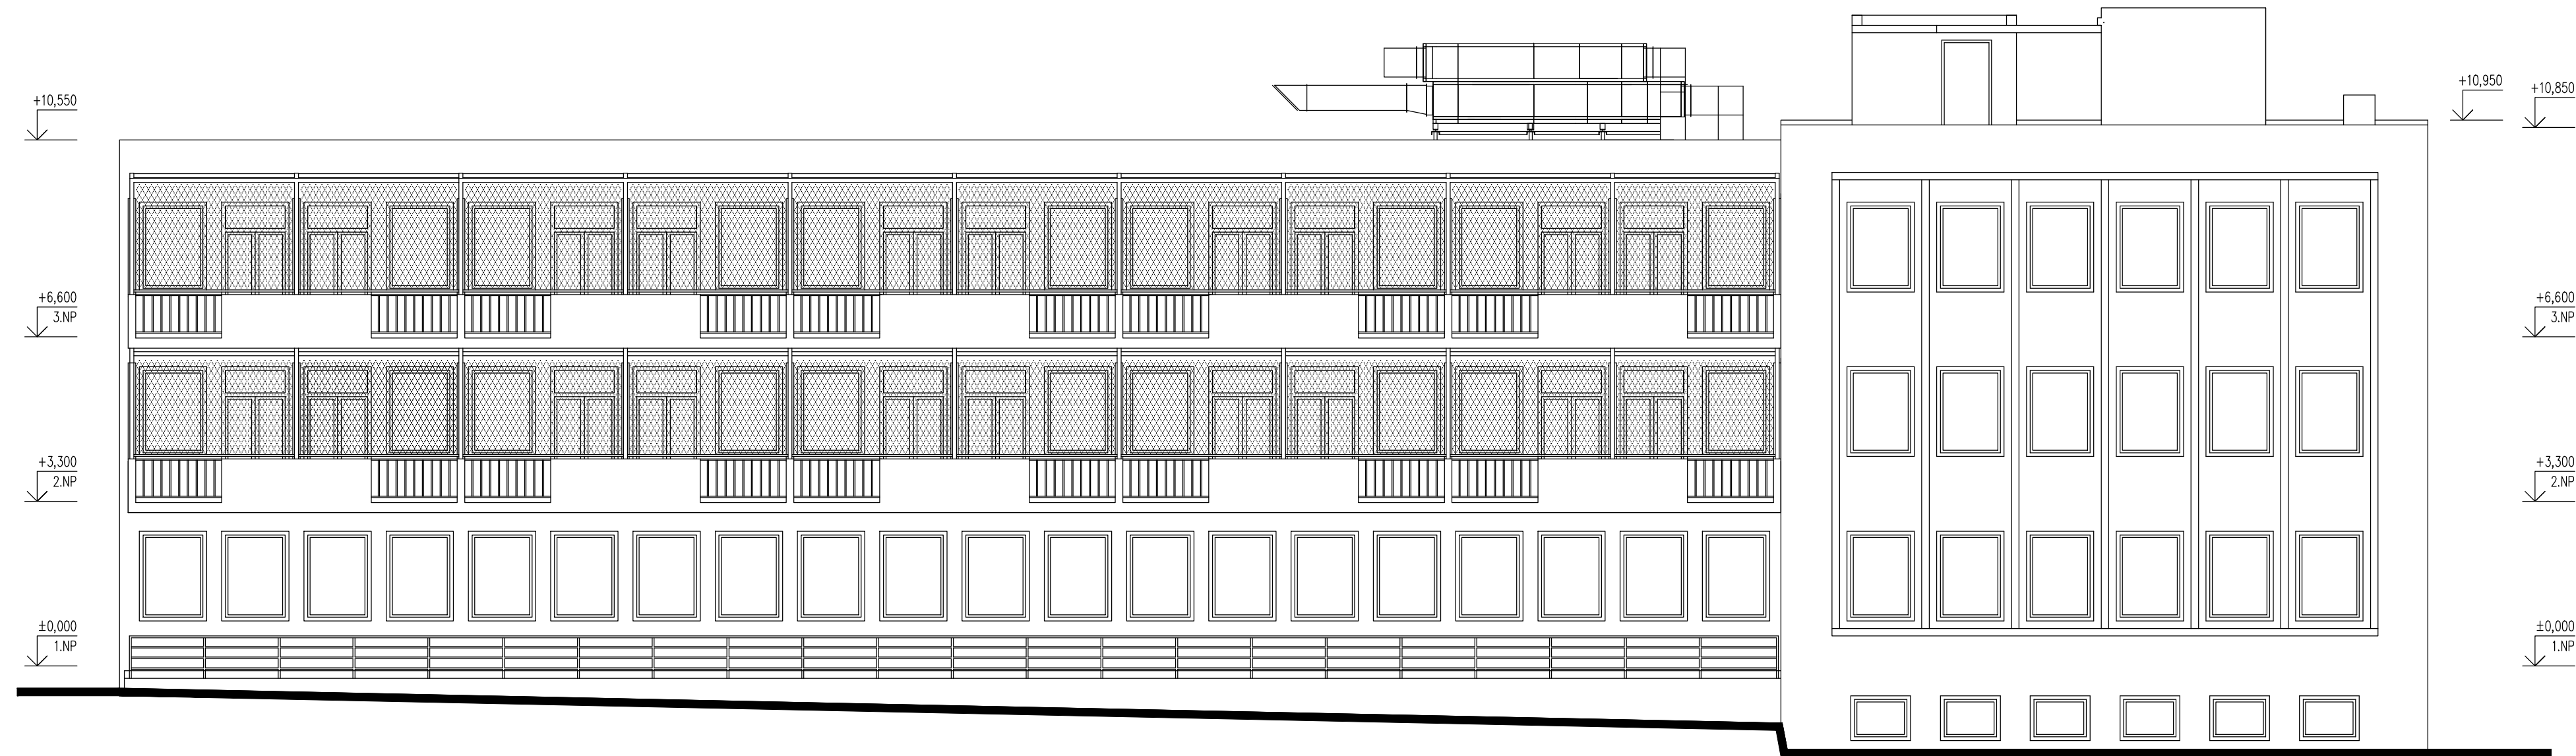


STÁVAJÍCÍ STAV

NOVÝ STAV

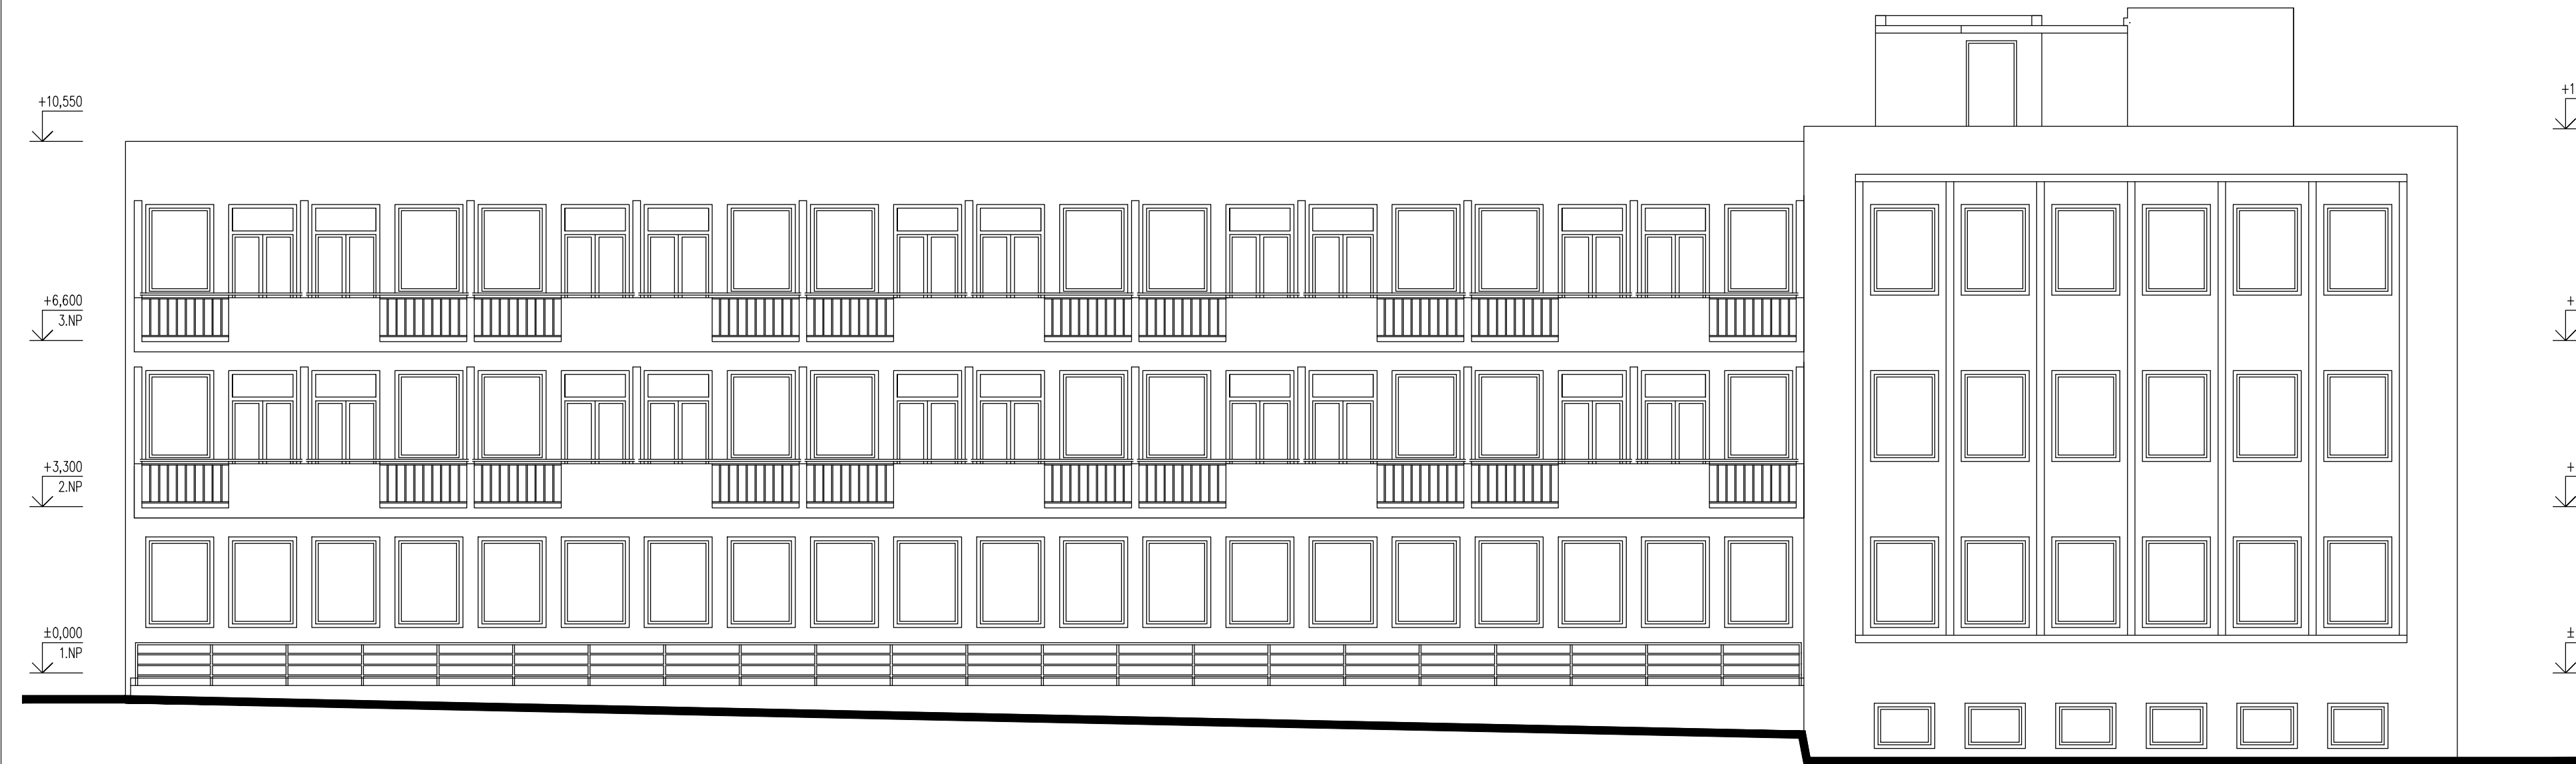

NEMOCNICE S POLIKLINIKOU HAVÍŘOV		DOKUMENTACE PRO PROVÁDĚNÍ STAVBY	
Stavebník: NEMOCNICE S POLIKLINIKOU HAVÍŘOV, příspěvková organizace Dělnická 1132/24, 736 01 Havířov		Autorizační razítko:	
Generální projektant: MEDICOPROJECT, s.r.o. Kroftova 45, 616 00 BRNO tel.: 541 211 409 medicoproject@medicoproject.cz http://www.medicoproject.cz		Schema: ±0,000=279,30 Bpv	
Hlavní inženýr projektu: Ing. VLADIMÍR KUNDERA Ing. LUDEK VACULA			
Akce: Rekonstrukce pavilonu psychiatrie NsP Havířov, p.o.			
Zpracovatel částí: MEDICOPROJECT, s.r.o. STAVEBNÍ PROJEKČNÍ KANCELÁŘ Kroftova 45, 616 00 BRNO, tel: 541 211 409 E-mail: medicoproject@medicoproject.cz	Zodpovědný projektant: Ing. VLADIMÍR KUNDERA 	Vypracoval: DAVID ŠTASTNÝ 	Pare:
Objekt (SO): SO 01 - Rekonstrukce pavilonu psychiatrie		Datum: Zakázkové číslo:	LISTOPAD 2016 DPS-07-2016
Část PD: Architektonicko-stavební řešení		Formát: Stupeň:	6A4 DPS
Příloha: Pohled jihovýchodní		MĚŘÍTKO: 1:100	Číslo přílohy: D. 1. 1 - 17