

LEGENDA PODHLEDŮ


Č.M	ÚČEL MÍSTNOSTI	OBVOD m	PL. m2	PODHLED	VZDÁLENOST OD STROPU
101	VÝŠETŘOVNA CT	23,30	32,70	PO2	750mm
102	TECHNICKÉ ZÁZEMÍ CT	8,80	4,70	PO1	750mm
103	SKLAD	8,10	3,80	PO1	750mm
104	POPISOVNA	14,50	12,40	PO1	750mm
105	PŘÍPRAVNA CT	27,70	33,60	PO1	750mm
106	OVLADOVNA CT	12,00	9,00	PO1	750mm
107	TECHNICKÉ ZÁZEMÍ CT	10,90	7,00	PO1	750mm
108	DENNÍ MÍSTNOST	10,60	6,70	PO1	750mm
109	ČEKÁRNA	31,00	44,20	PO1	750mm
110	KABINKA PACIENTI CT	6,40	2,20	SDK1	1050mm
111	KABINKA PACIENTI CT	6,40	2,20	SDK1	1050mm
112	PŘÍPRAVNA MR	26,20	29,60	PO1	750mm
113	OVLADOVNA MR	12,00	8,90	PO1	750mm
114	VÝŠETŘOVNA MR	23,30	34,00	SOUČÁST DODÁVKY MR	
115	TECHNICKÉ ZÁZEMÍ MR	11,80	8,40	PO2	750mm
116	KABINKA PACIENTI MR	6,10	2,10	SDK1	1050mm
117	KABINKA PACIENTI MR	6,10	2,10	SDK1	1050mm
118	WC ZAMĚSTNANCI	11,20	5,50	SDK2	1050mm
119	ÚKLIDOVÁ KOMORA	8,10	3,50	SDK2	1050mm
120	WC MUŽI	8,10	3,50	SDK2	1050mm
121	WC ŽENY	8,10	3,50	SDK2	1050mm
122	CHODBA	14,30	10,60	—	
123	EVIDENCE CHIRURGIE+MR	11,50	8,10	STÁVAJÍCÍ	

- PO1** KAZETOVÝ PODHLED MINERÁLNÍ S VIDITELNOU NOSNOU KONSTRUKCÍ  
KAZETY 600x600mm—ODNÍMATELNÉ, HRANA SK

Vlastnosti Reakce na oheď: A2—s1, d0 podle ČSN EN 13501—01  
Odolnost vlhkosti: do 95% relativní vzdušné vlhkosti  
Barva kazet: bílá podobná RAL 9010, nosná kce kovová bílá  
VIZ.SPECIFIKACE
- PO2** KAZETOVÝ PODHLED MINERÁLNÍ S VIDITELNOU NOSNOU KONSTRUKCÍ  
KAZETY 600x600mm—ODNÍMATELNÉ, HRANA SK

Vlastnosti Reakce na oheď: A2—s1, d0 podle ČSN EN 13501—01  
Odolnost vlhkosti: do 100% relativní vzdušné vlhkosti  
Barva kazet: bílá podobná RAL 9010, nosná kce hliníková  
VIZ.SPECIFIKACE
- SDK1+SDK2** SÁDROKARTONOVÝ SAMONOSNÝ PODHLEDJEDNODUCHÉ OPLÁŠTĚNÍ  
PROFILY UW+CW NOSNÝ RASTR ā 500mm  
TL.DESKY 12,5mm  
SDK1—DESKY DO BĚŽNÝCH PROSTOR  
SDK2—DESKY DO VLHKÝCH PROSTOR.

LEGENDA:

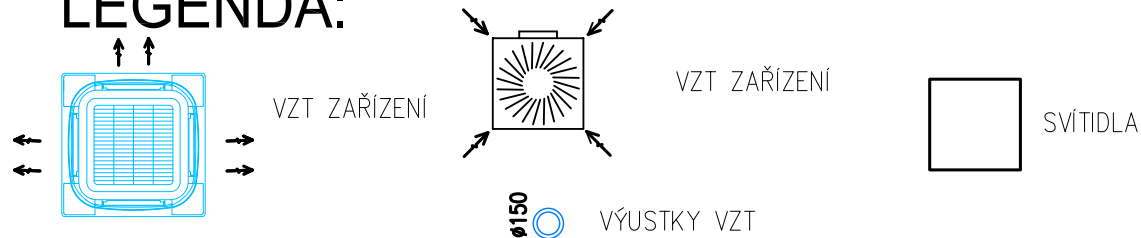

Projektant Ing. Michal Klímša	Kontroloval Ing. Michal Klímša	Zodp. projektant Ing. Michal Klímša	<b>Amun Pro s.r.o.</b> 739 53 Tranovice 1 michal@amunpro.cz,mob.:+420 728 463 908
Investor			
Místo stavby			Formát 670x400
Akce	Nemocnice s poliklinikou Havířov, p.o. Přístavba objektu magnetické rezonance a CT		Datum 02/2020
			Účel DSP, DPS
			Č. zakázky 11.09/20
Část D.1.1. Architektonicko—stavební řešení			Měřítko 1:50
Obsah výkresu			Číslo paré Č. výkresu
Podhledy			D.1.1.b—107