OCELOVÁ KONSTRUKCE PRO VZT1

MĚŘÍTKO 1:25

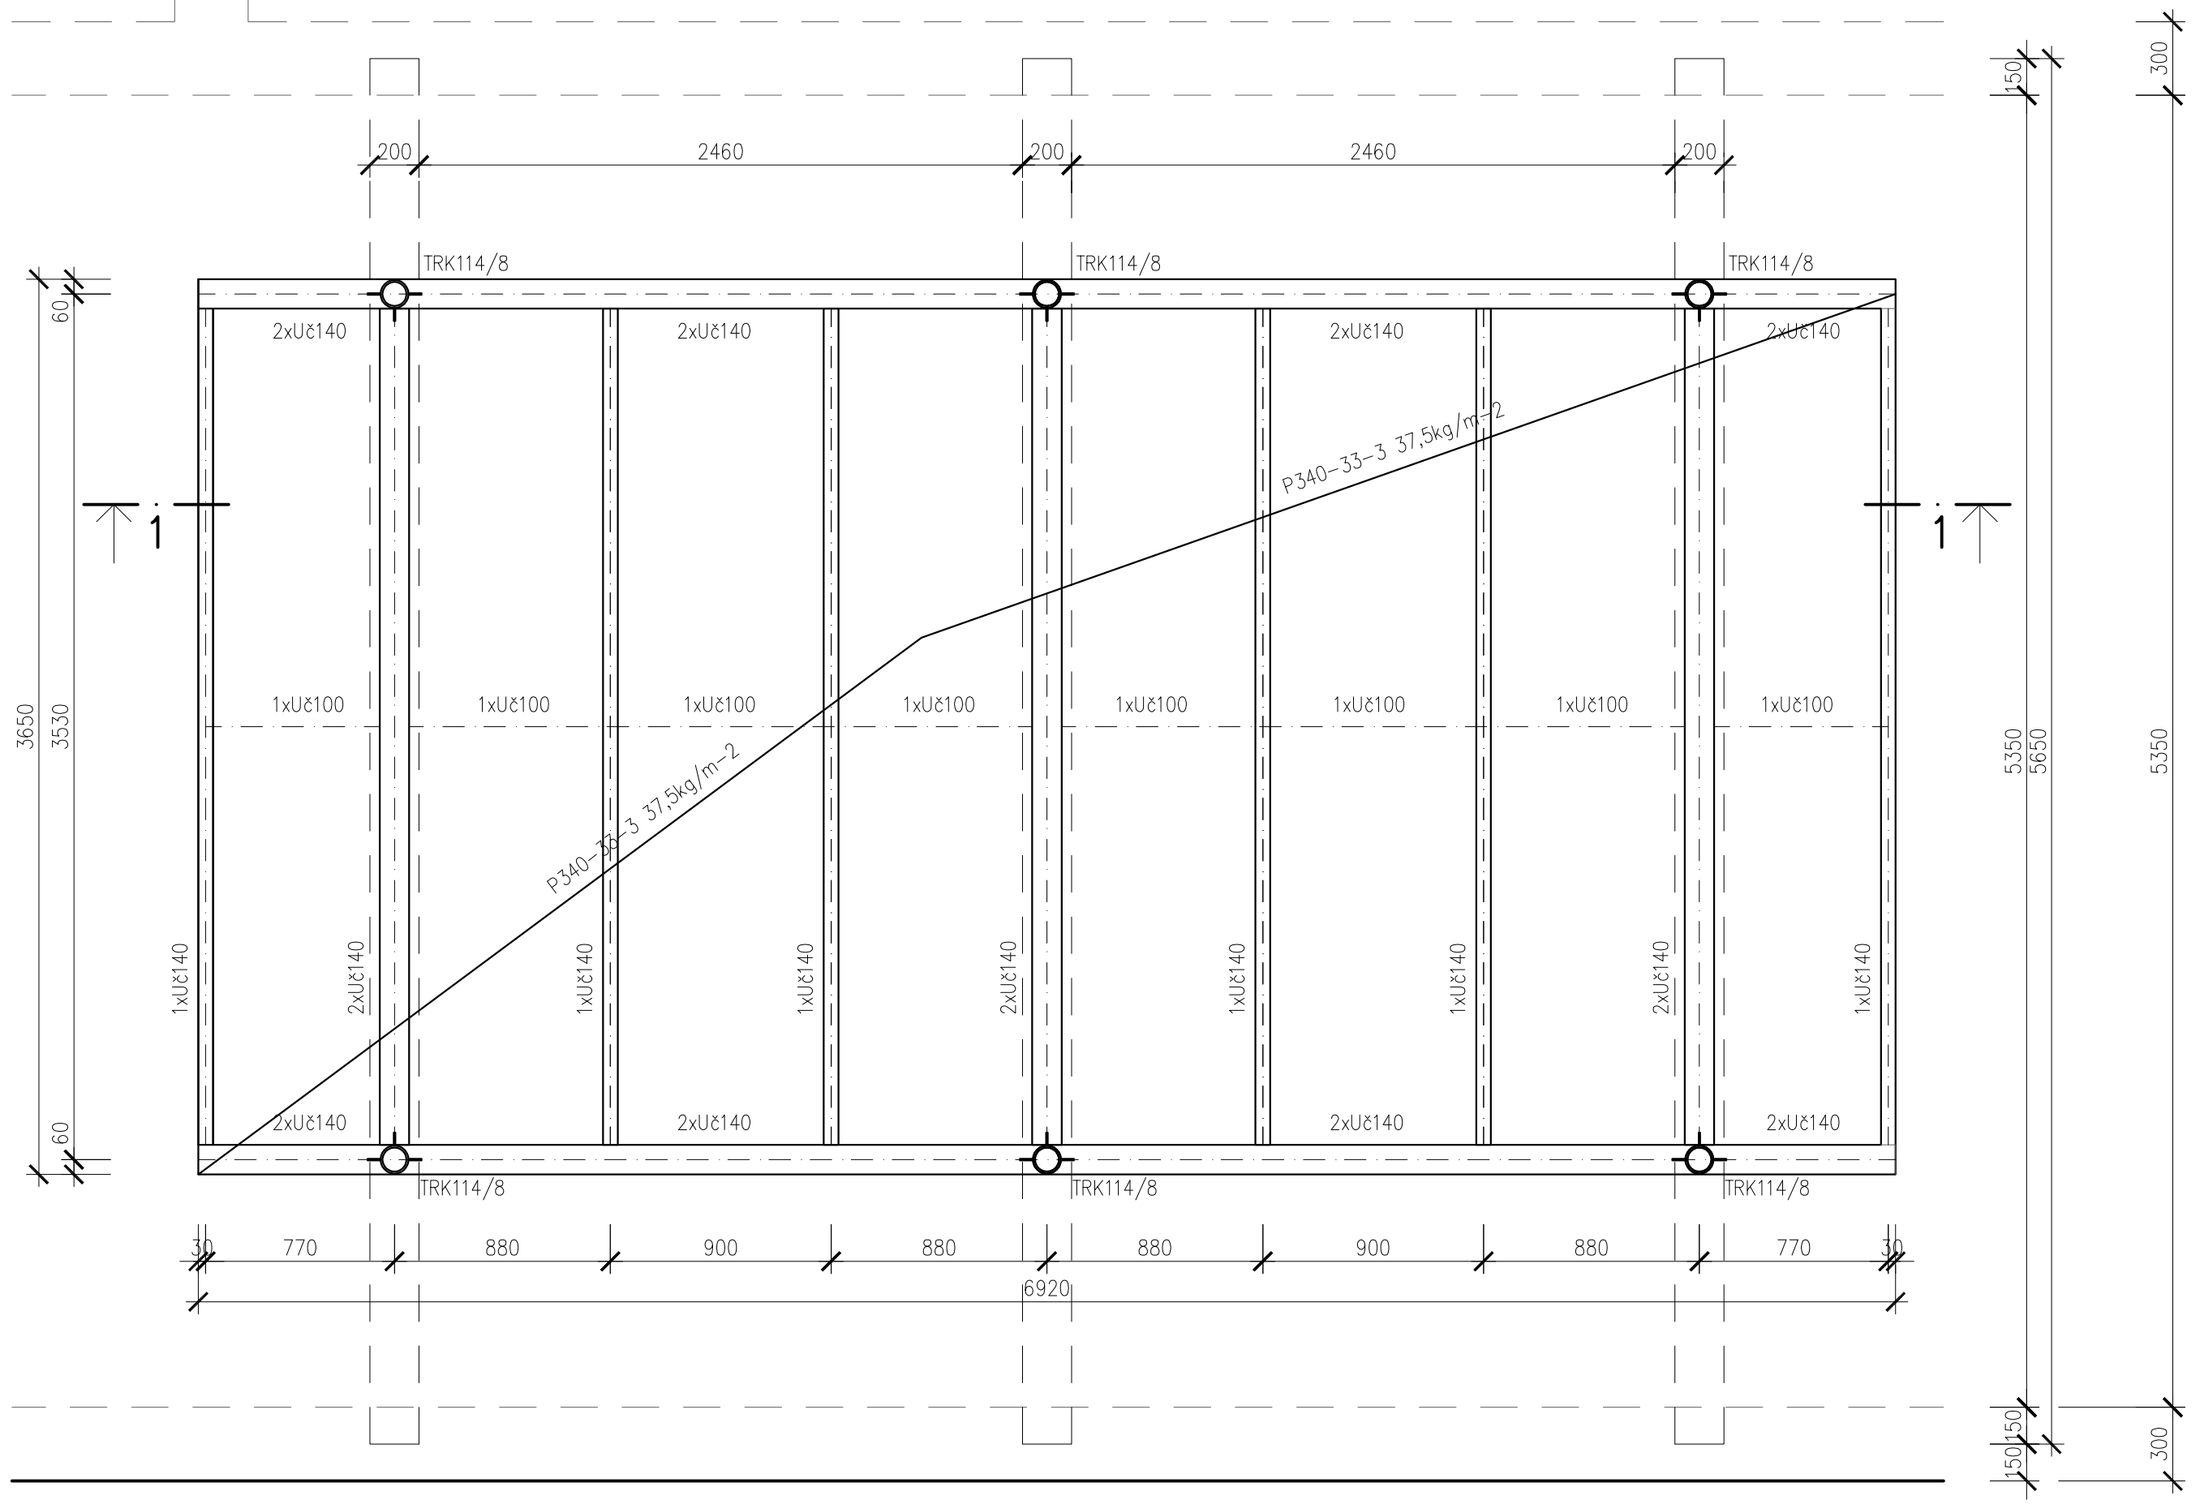

VÝPIS OCELI

OZN.	POPIS	DÉLKA M	KS	DÉLKA CELKEM M'; M2	KG/M' KG/M2	HMOTNOST CELKEM KG
	2xUč140			24,070	32,000	770,24
	1xUč140			20,460	16,000	327,36
	1xUč100			6,860	10,600	72,72
	TRK 114/8			5,310	20,900	110,98
	P340-33-3			26,000	37,500	975,00
	KOTVENÍ					120,00
HMOTNOST CELKEM					KG	2376,30
HMOTNOST CELKEM		(+15% NA SVARY, PROPOJENÍ)			KG	2732,75

OCEL S235
POVRCHOVÁ ÚPRAVA OCELI AGRESIVITA C3 ŽIVOTNOST NÁTĚRU 5–15LET:
SLOUPY A KOTVENÍ SLOUPU V ŽÁROVÉM POZINKU
PODLAHA Z POROROŠTU P340-33-3 26M2

POZNÁMKA:

-VÝKRESY JSOU ZPRACOVÁNY V ROZSAHU DLE VYHLÁŠKY Č. 499/2006 Sb. PŘÍLOHA Č.2, VÝKRESY SLOUŽÍ JAKO PODKLAD PRO VYPRACOVÁNÍ DÍLENSKÝCH VÝKRESŮ. PŘED PROVÁDĚNÍM DÍLENSKÝCH VÝKRESŮ JE NUTNÉ VEŠKERÉ ČÁSTI NOVÝCH KONSTRUKCÍ ZAMĚŘIT PŘÍMO NA STAVBĚ.
-SVARY PROVÁDĚT NA PLNOU ÚNOSNOST (PLNĚ PROVAŘENÝ PRŮŘEZ), SVARY PROVÁDĚT V TLOUŠŤCE MATERIÁLU. SVARY MUSÍ PROVÁDĚT OSOBA S PŘÍSLUŠNÝM CERTIFIKÁTEM.
-PŘI PROVÁDĚNÍ VŠECH TYPŮ KONSTRUKCÍ (MONOLITICKÉ ŽB, OCELOVÉ, ZDĚNÉ, DŘEVĚNÉ) JE NUTNO SE ŘÍDIT PLATNÝMI ČSN EN O PROVÁDĚNÍ JEDNOTLIVÝCH TYPŮ KONSTRUKCÍ
-PŘI POUŽÍVÁNÍ KOTVÍCÍ TECHNIKY (HILTI, FISCHER), POPŘÍPADĚ PŘI POUŽITÍ JINÝCH SYSTÉMOVÝCH ŘEŠENÍ JE NUTNÉ SE ŘÍDIT TECHNOLOGICKÝMI POSTUPY A KONSTRUKČNÍMI ZÁSADAMI, KTERÉ UVÁDÍ VÝROBCE. PRO KOTVENÍ NA CHEMICKÉ KOTVY POUŽÍT CERTIFIKOVANÝ MATERIÁL NAPŘ HILTI, FICHER ATD..
-VEŠKERÉ PRVKY NA STŘEŠNÍ KONSTRUKCI JE NUTNÉ KOTVIT PROTI SÁNÍ A TLAKU VĚTRU. SÍLY SÁNÍ VĚTRU VIZ STATICKÉ POSOUZENÍ

ŘEZ 1-1

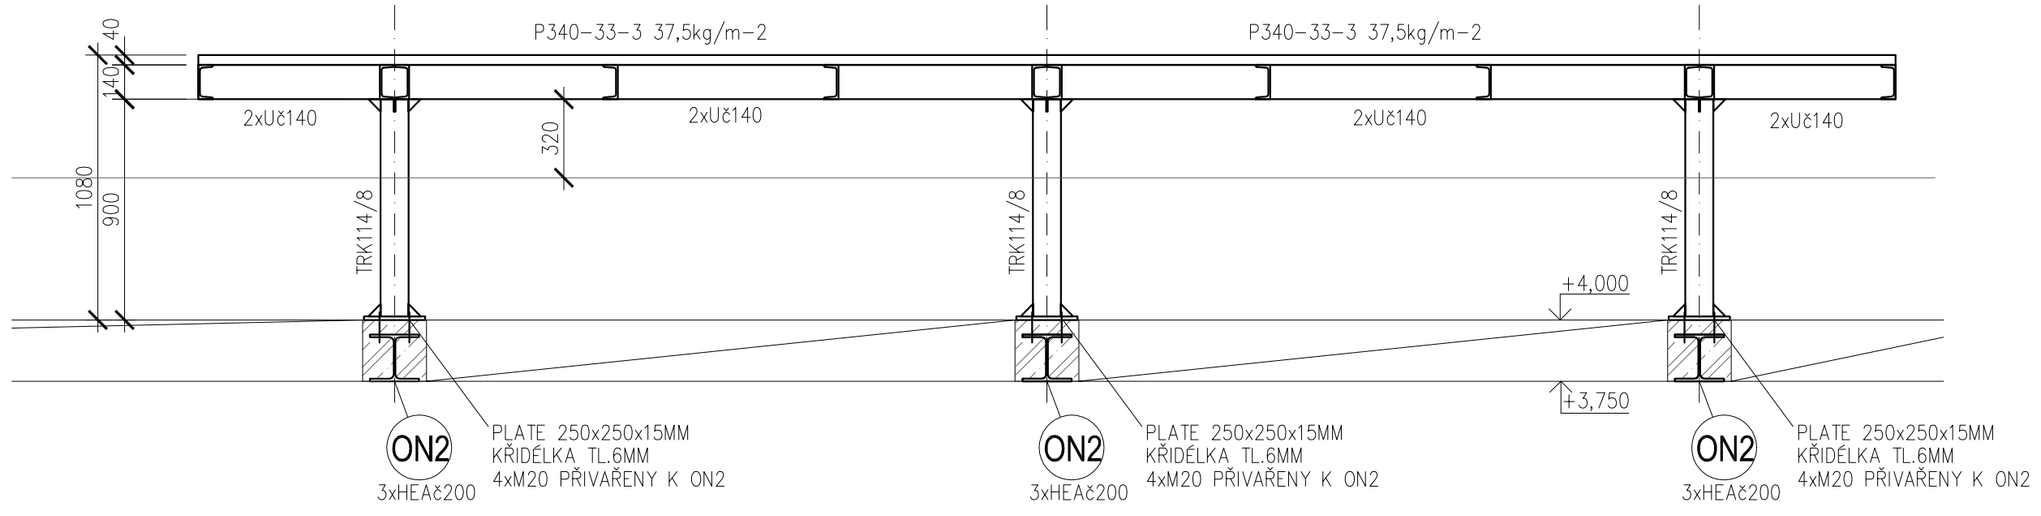

D.1.2.STAVEBNĚ KONSTRUKČNÍ ŘEŠENÍ

zodpovědný projektant profese		**vedoucí projektant**	Amun Pro s.r.o. 739 53 Trnovice 1 michal@amunpro.cz, mob.: +420 728 463 908
Ing. Robin Kulhánek, UNO statik s.r.o.		Ing. Michal Klimša	
Investor	Nemocnice s poliklinikou Havířov, příspěvková organizace, Dělnická 1132/24, Město, 73601 Havířov		
Místo stavby	parc. č.2230/1, k.ú. Havířov – Město	**Formát**	594x420
Akce	Přístavba objektu magnetické rezonance a CT	**Datum**	02/2020
		Účel	DSP, DPS
		Č. zakázky	11.09/20 (0005/2020)
Část	D.1.2. Stavebně konstrukční řešení	**Měřítko**	1:25
Obsah výkresu	OCELOVÁ KONSTRUKCE PRO VZT1	**Číslo paré**	**Č. výkresu** D.1.2.b-210