



## VÝPIS MATERIÁLU

Přípojka vody PE100 d32x3,0-18,3m

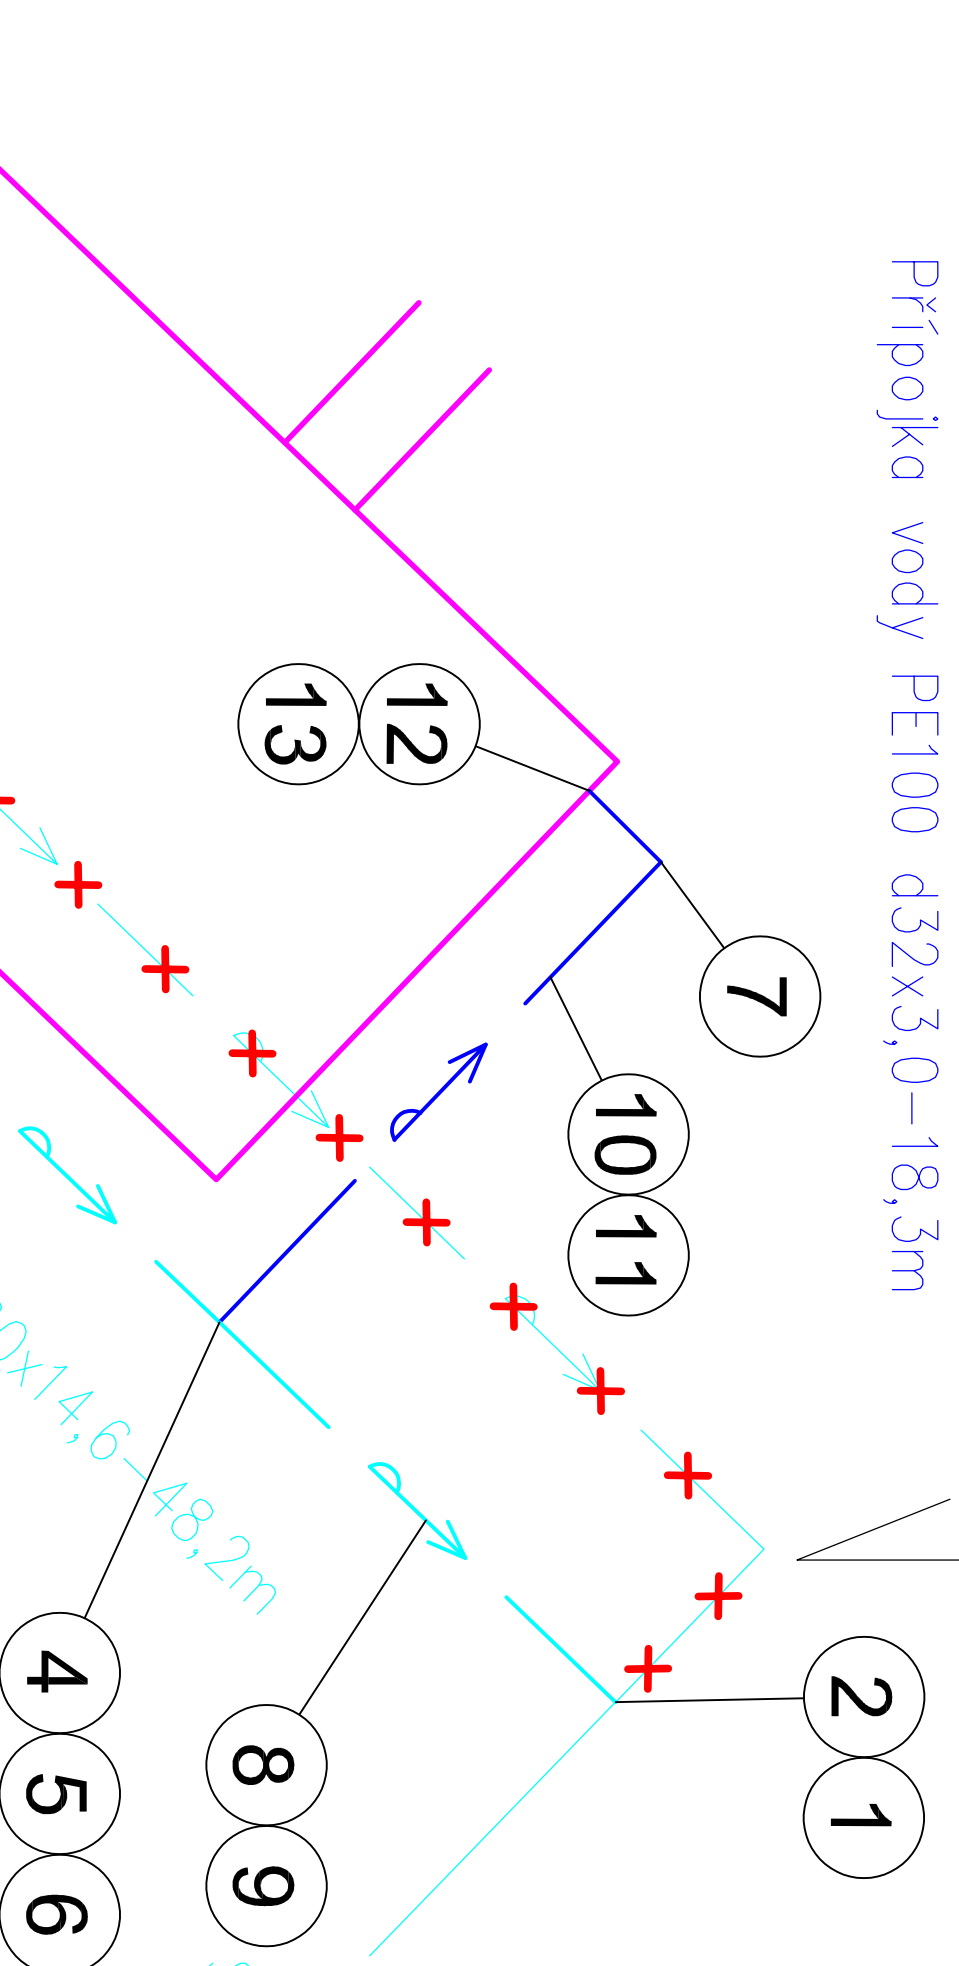

Položka č.	Popis položky	ks bm
1	Spojka Hawle Synoflex č. 7974 DN125 – jištěná	2 ks
2	Koleno 90° PE 100 RC SDR 11 D160×14,6 DOQ	2 ks
3	Koleno 90° PE 100 RC SDR 11 D160×14,6 DOQ	1 ks
4	Novrtávací pos HAKU ZAK na PE potrubí d160×14,6 Hawle č.5320 160/ZAK34	1 ks
5	Ventil rohový (šoupě) ZAK34 ISO 3160 D32 Hawle č.3160 ZAK34/32	1 ks
6	Zemní souprava teleskopická Hawle č.9601	1 ks
7	Koleno 90° PE 100 RC SDR 11 D32×3,0 DOQ	1 ks
8	Tlakové potrubí PE 100 RC SDR 11 D160×14,6 DOQ	48,2 m
9	Varovná folie z PVC – bílá barva Měděný vodič CYKY 4,0 mm <sup>2</sup>	49 m
10	Tlakové potrubí PE 100 RC SDR 11 D32×3,0 DOQ	18,3 m
11	Varovná folie z PVC – bílá barva Měděný vodič CY 1,5 mm <sup>2</sup>	19 m
12	Chráněčka potrubí pro přístup do objektu PE 100 RC d50×4,6 SDR 11	1 m
13	Hlavní objektový uzávěr vody – uzavírací kulový kohout DN 25	1 ks

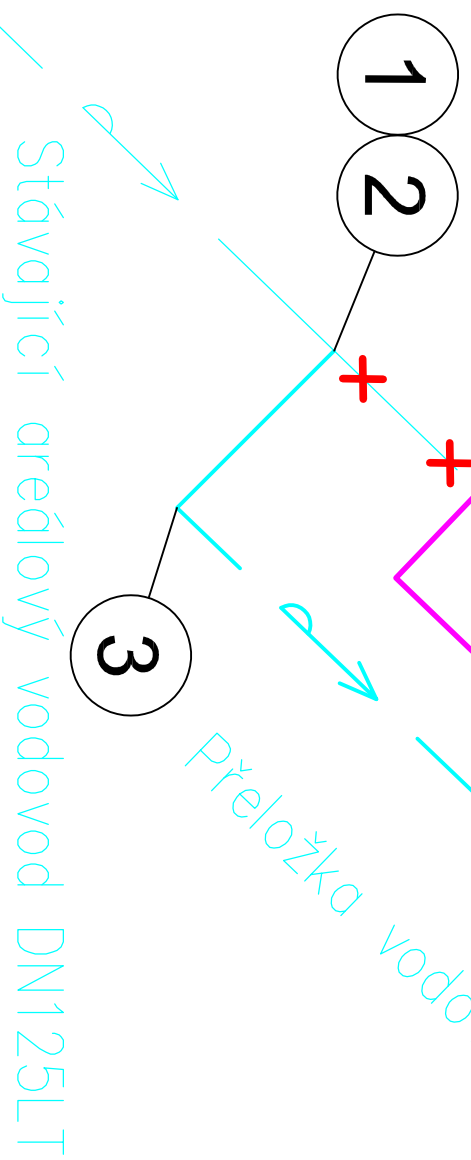

Projektant	<i>AK</i>	Kontroloval	<i>AK</i>	Zodp. projektant	<i>AK</i>
Michal Pavlek		Ing. Michal Kimša		Ing. Michal Kimša	
Investor	Nemocnice s poliklinikou Havířov, příspěvková organizace, Dělnická 1132/24, město, 73601 Havířov				
Místo stavby	parc. č.2230/1, k.ú. Havířov – město				
Akce	Přístavba objektu magnetické rezonance a CT				
Část	D.2.1 – Přípojka vody – přeložka vodovodu				
Obsah výkresu	Kladecké schéma				
<div style="text-align: right;"> <b>Amun Pro s.r.o.</b>  739 53 Třanovice 1  michal@amunpro.cz +420 728 463 908 </div>					
Formát				A3	
Datum				02/2020	
Účel				DPS, DPS	
Č. zakázky				1109/20	
Měřítko				---	
Číslo paré				Č. výkresu	
				D.2.1.b – 104	