

Výkres vytvořil program pp_kan


KATASTRY
Havířov – Město
2230/1
Zpevněný Volný Terén
18.41

SMĚROVÉ POMĚRY

MĚŘÍTKA 1:200/100

Přístavba objektu magnetické rezonance a CT
D.2.3 – Přípojka dešťové kanalizace

(c)AutoPEN Liberec, tel:481120160, autopen@volny.cz		
Havířov – Město		
2230/1		
Zpevněný Volný Terén		
18.41	10.00	Objekt
Bod napojení		Revizní šachta WAVIN TEGRA-425

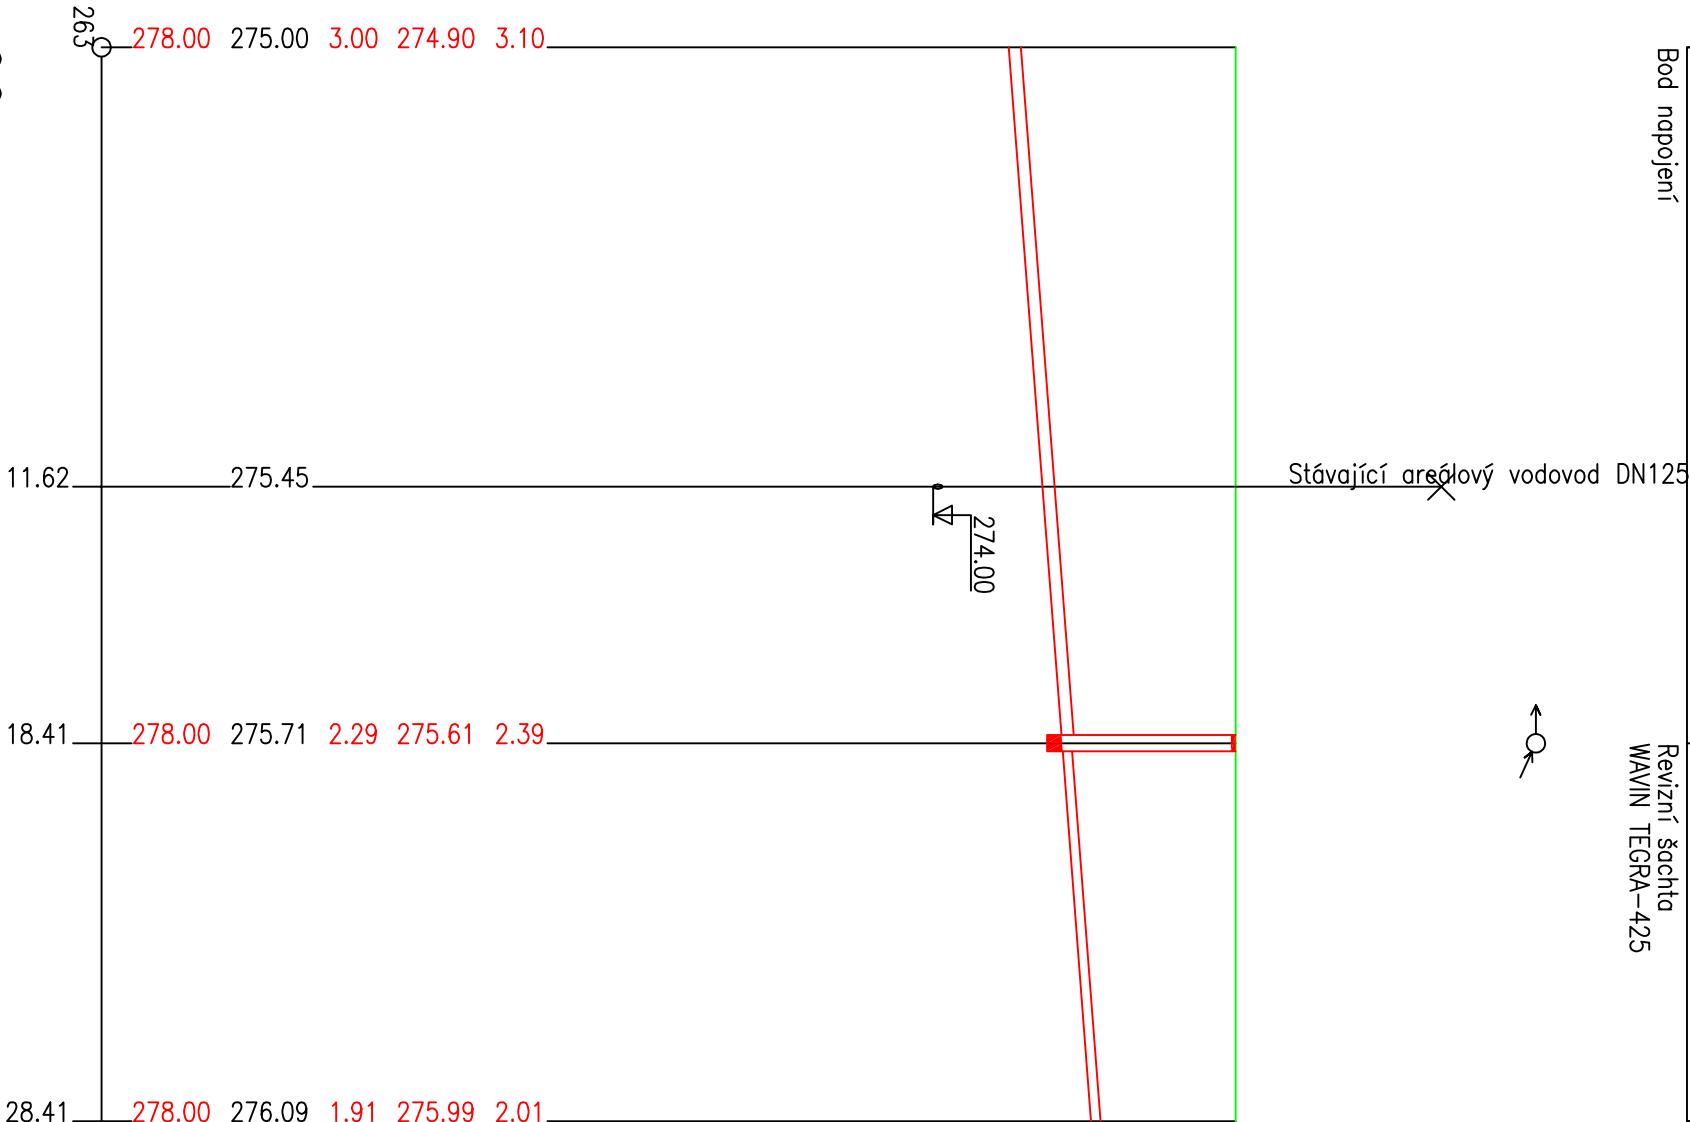

SOUBĚH
KÓTA UPRAVENÉHO TERÉNU
KÓTA HRUBÝCH TERÉNNÍCH ÚPRAV
HLOUBKA VÝKOPU
KÓTA VÝKOPU
HLOUBKA DNA POTRUBÍ
KÓTA DNA POTRUBÍ
KÓTA PŮVODNÍHO TERÉNU
SROVNÁVACÍ ROVINA
STANIČENÍ [km/m]
PROFIL [mm] – MATERIÁL – DÉLKA [m]
SKLON [promile] – DÉLKA [m]
ULOŽENÍ
KAPACITNÍ PRŮTOK [l/s] – RYCHLOST [m/s]
SKUTEČNÝ PRŮTOK [l/s] – RYCHLOST [m/s]

0.0	
DN160 – WAVIN KG PVC – 18.41	DN125 – WAVIN KG PVC – 10.00
38.3 – 28.41	
Pískový podsyp 100mm	
54.4 – 2.70	28.3 – 2.31
4.4 – 1.65	4.4 – 1.71

Projektant	Kontroloval	Zodp. projektant	Amun Pro s.r.o. 739 53 Tronovice 1 michal@amunpro.cz, +420 728 463 908
Michal Pavelka	Ing. Michal Klimša	Ing. Michal Klimša	
Investor	Nemocnice s poliklinikou Havířov, příspěvková organizace, Dělnická 1132/24, Město, 73601 Havířov		
Místo stavby	parc. č.2230/1, k.ú. Havířov – Město		
Akce	Formát		
Přístavba objektu magnetické rezonance a CT	Datum		
	Účel		
	Č. zakázky		
	Měřítko		
Část	D.2.3 – Přípojka dešťové kanalizace		Číslo paré
Obsah výkresu	Podélný profil		D.2.3.b – 102