


ZAŘÍZENÍ č. 1

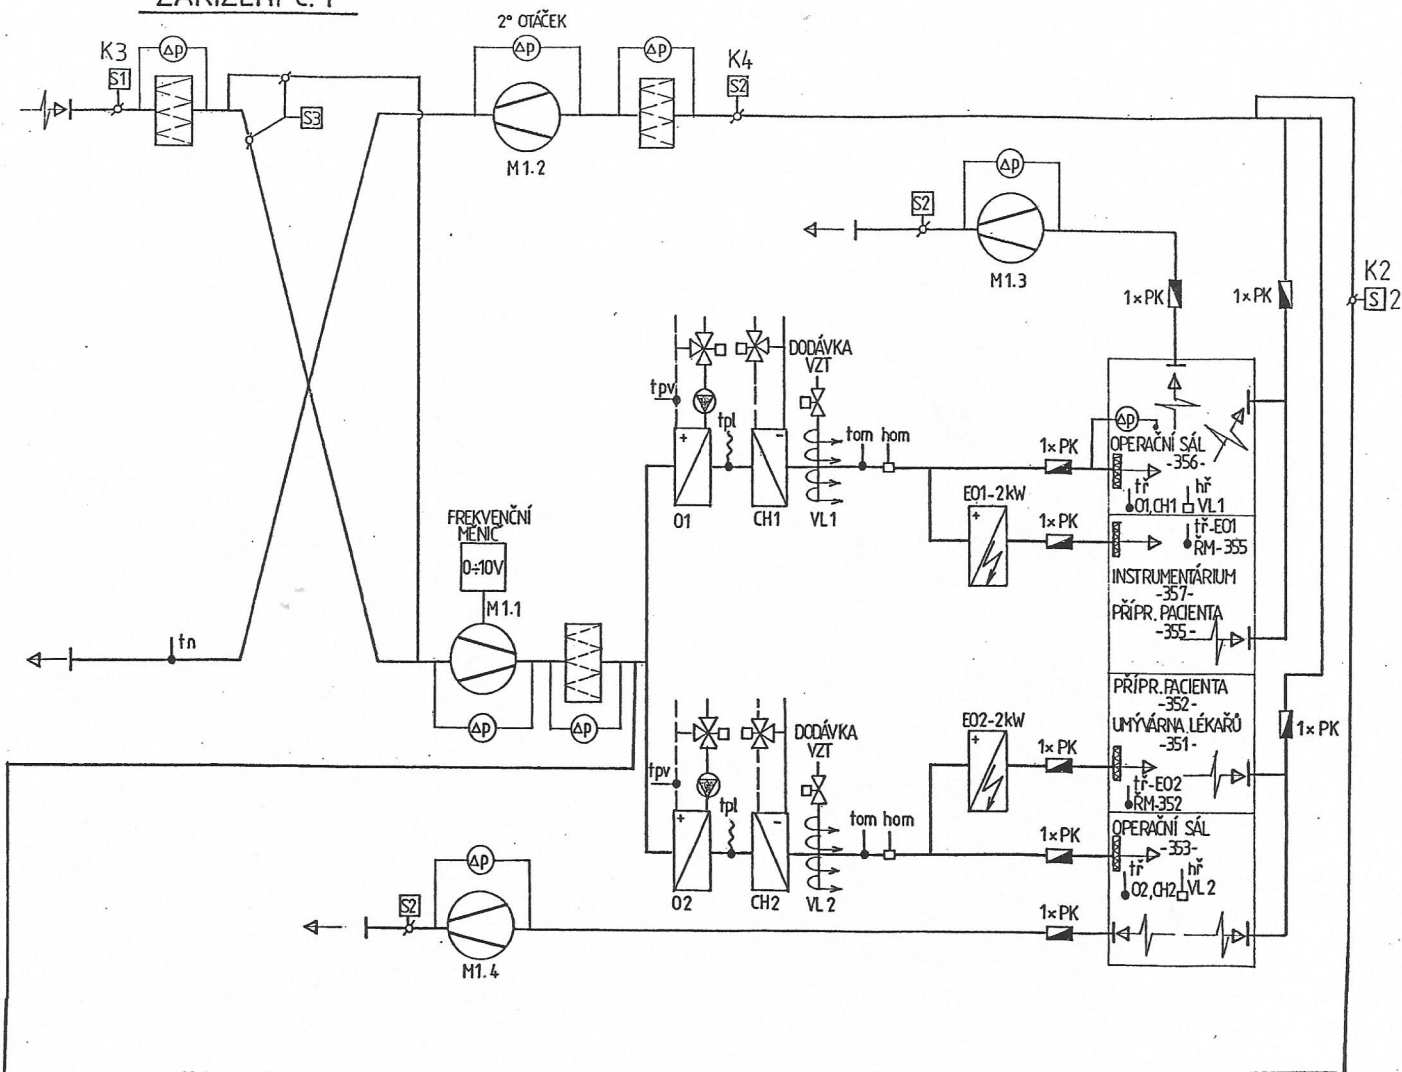

ZAŘÍZENÍ č. 3

