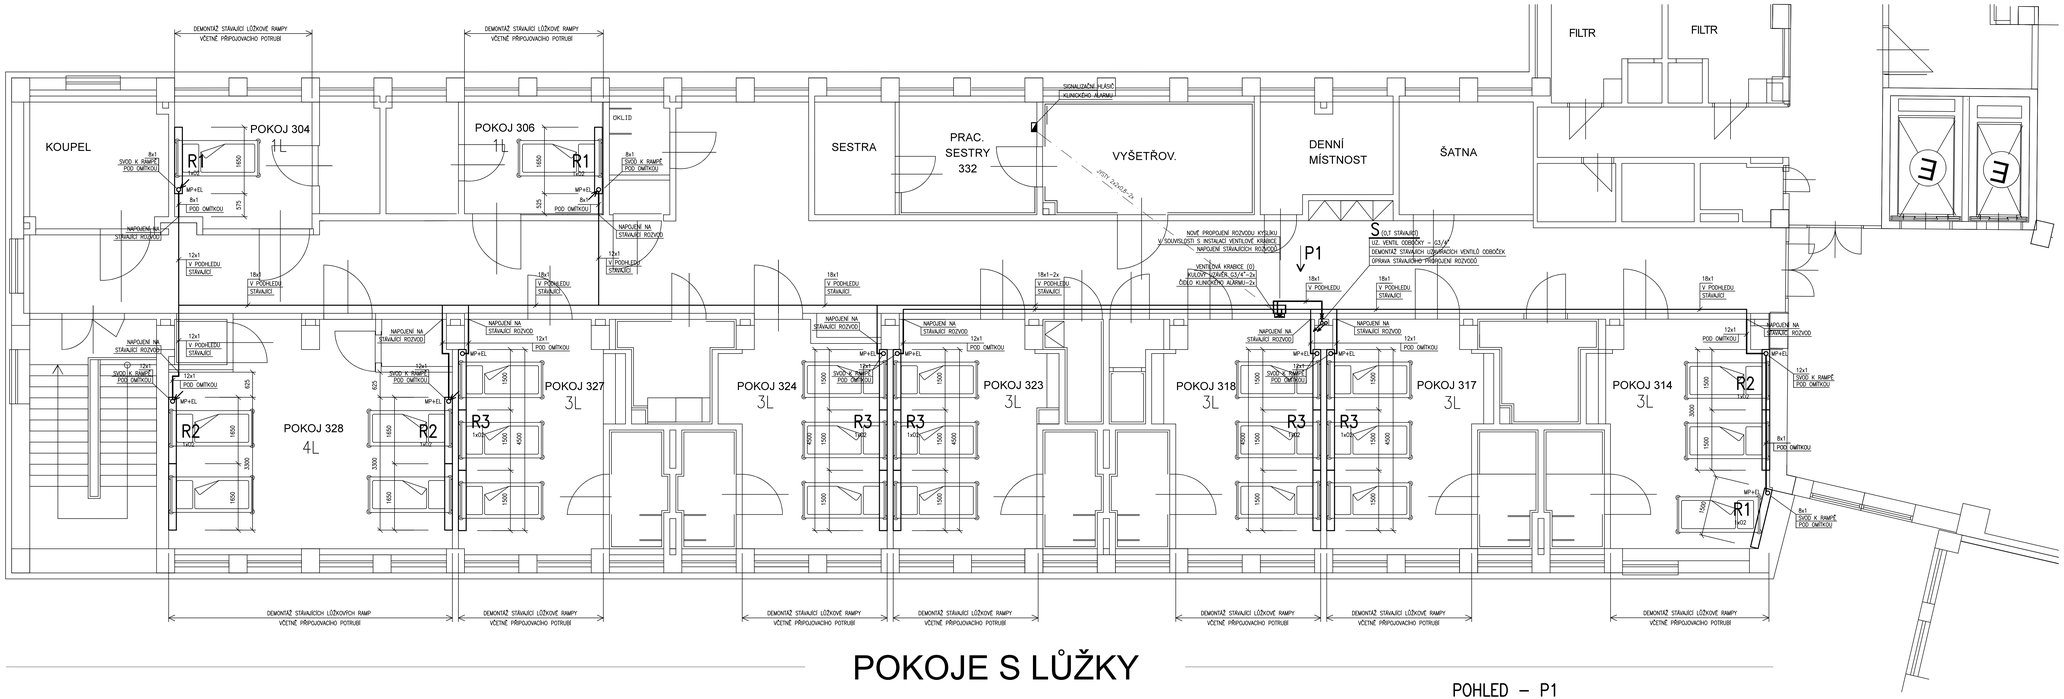


# POKOJE S LŮŽKY

## POHLED – P1

MĚŘÍTKO: NENÍ

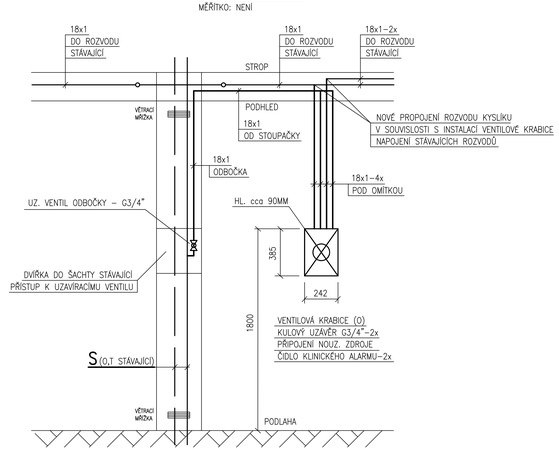


POTRUBNÍ ROZVODY NA CHODBĚ JSOU VEDENY PO STĚNĚ NEBO POD STROPEM V TR. OBJÍMKÁCH V ODVĚTRANÉM PODHLEDU.
SVODY K VENTILOVÉ KRABICI NA CHODBĚ JSOU VEDENY V POD OMÍTKOU.
V MÍSTNOSTECH JE VODOROVNÉ POTRUBÍ VEDENO POD OMÍTKOU.
SVODY K LŮŽKOVÝM OSVĚTLOVACÍM RAMPÁM JSOU VEDENY POD OMÍTKOU.

TRASY POTRUBNÍCH ROZVODŮ NUTNO KOORDINOVAT S OSTATNÍMI ROZVODY.

| | |
|---|---|
| R3 | LŮŽKOVÁ OSVĚTLOVACÍ RAMPA PRO 3 LŮŽKA |
| R2 | LŮŽKOVÁ OSVĚTLOVACÍ RAMPA PRO 2 LŮŽKA |
| R1 | LŮŽKOVÁ OSVĚTLOVACÍ RAMPA PRO 1 LŮŽKO |
| | VENTILOVÁ KRABICE |
| | KULOVÝ UZÁVĚR |
| | STOUPAČKY, KLESÁNÍ |
| | CHRÁNIČKA POTRUBÍ |
| | ROZVODNÉ POTRUBÍ STLAČENÉHO VZDUCHU (T) |
| | ROZVODNÉ POTRUBÍ KYSLÍKU (O) |

| | | | |
|---|---|---|---|
| VYPRACOVAL | ZODPOV. PROJEKTANT | AUTORIZOVAL | TK PROJEKT LIBEREC |
| Bc. ŠTĚPÁN KVAPIL | ING. ZDENĚK KVAPIL | ING. ZDENĚK KVAPIL | ING. ZDENĚK KVAPIL<br>Letná 431<br>Liberec 12, 460 01<br>tel. 485121632<br>tel. 602287810<br>e-mail: tk_projekt@volny.cz |
| OBJEDNATEL/ INVESTOR: | NEMOCNICE TŘINEC, p. o.<br>Kaštanová 268, 739 61 Třinec | | |
| MÍSTO STAVBY: | NEMOCNICE TŘINEC, p. o. – blok E | | |
| NÁZEV AKCE: | ÚPRAVY 4.NP – CHIRURGIE | DATUM: | 05/2020 |
| | | FORMÁT: | 12 A4 |
| ČÁST: | ROZVODY MEDICINÁLNÍCH PLYNŮ | STUPEŇ: | DPS |
| | | ZAK. ČÍSLO: | 3020.21 |
| MĚŘÍTKO: NENÍ | Č. KOPIE | VÝKRES: PŮDORYS 4.NP | VÝKRES ČÍSLO: MP–04 |