



3.NP - PŮDORYS

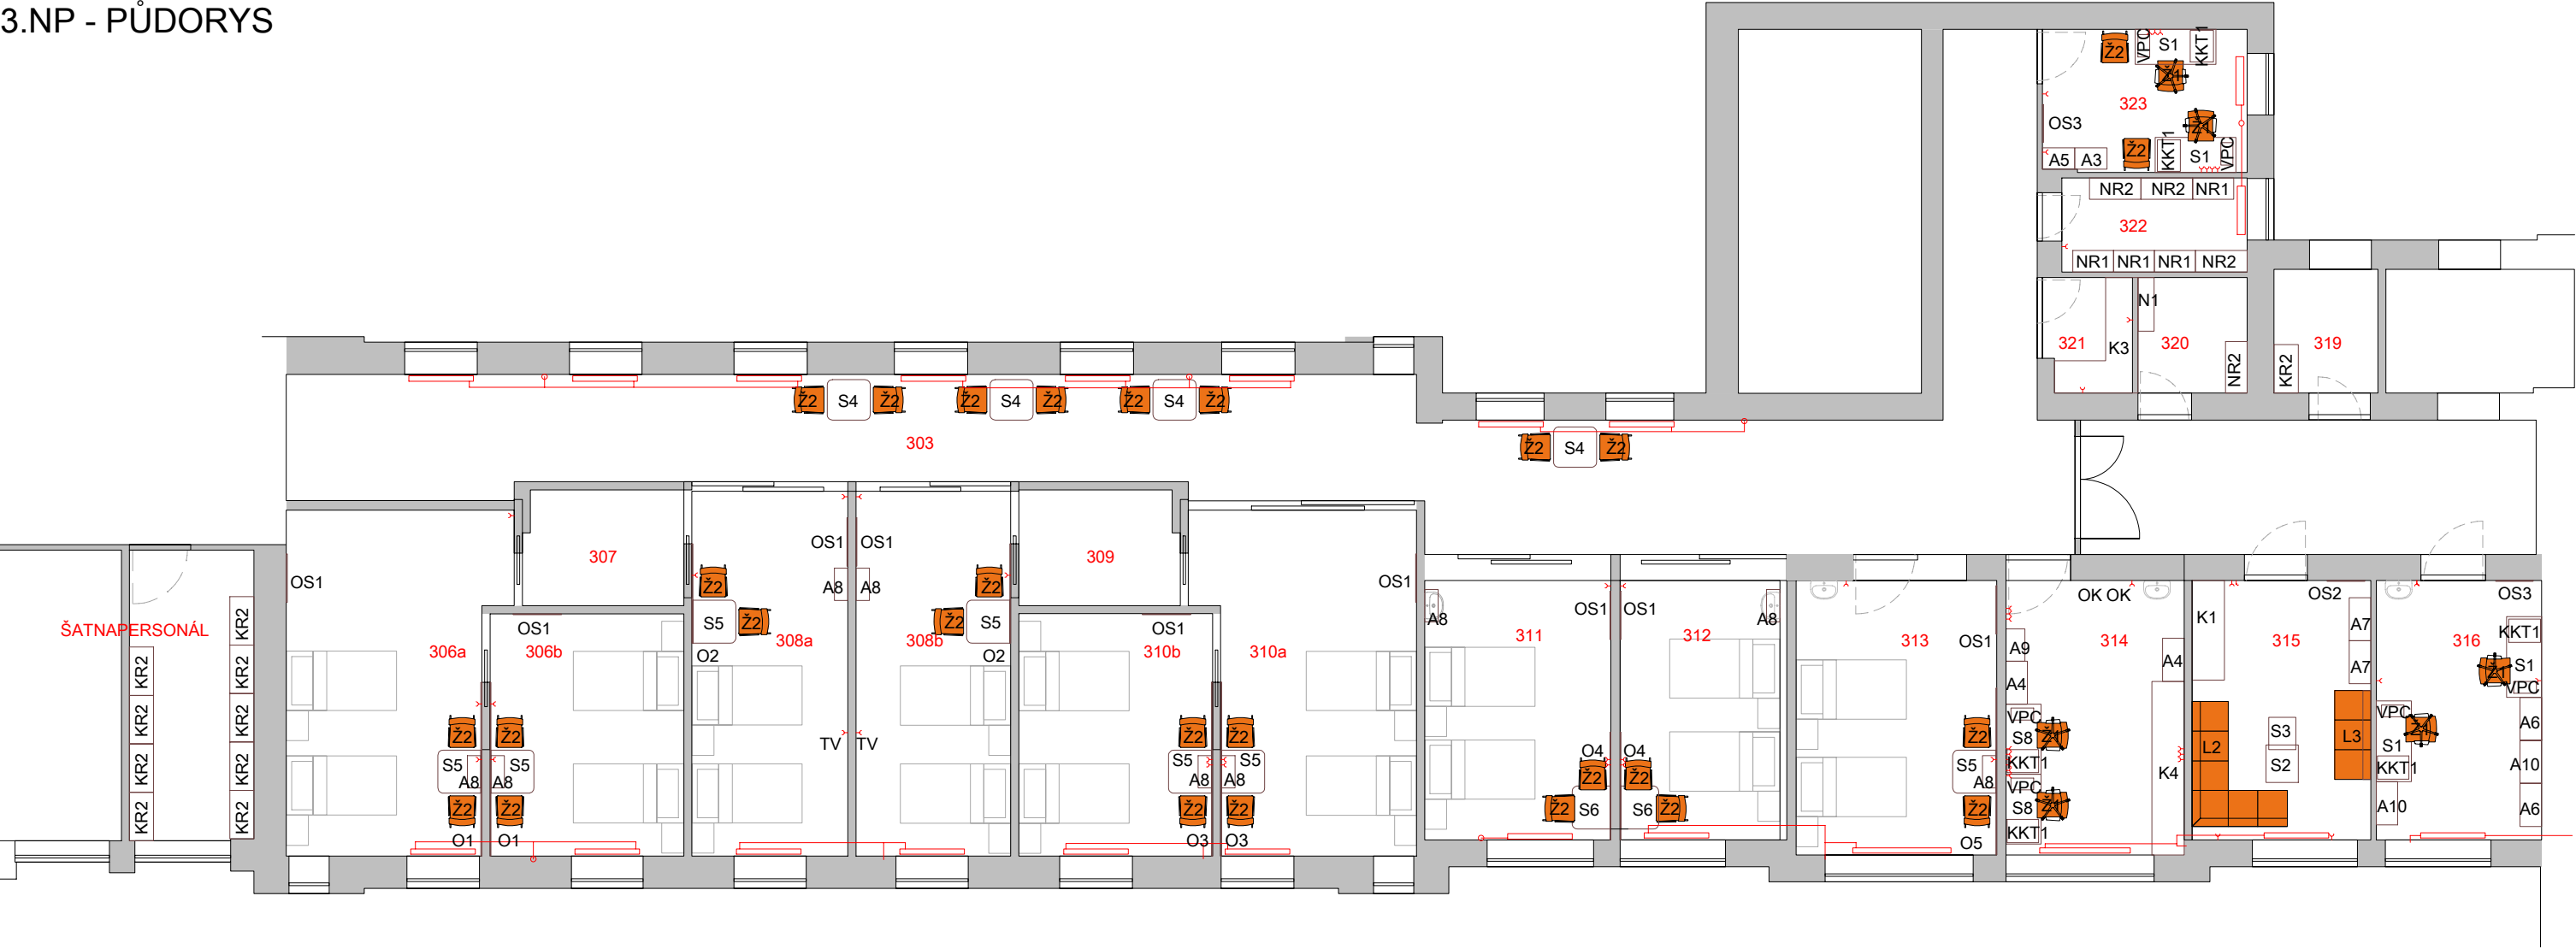


MATERIÁLOVÉ ŘEŠENÍ



STOLOVÉ DESKY,
DVÍŘKA, ČELA ZÁSUVK

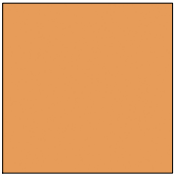

PEVNÁ ZÁDA, DVÍŘKA,
ČELA ZÁSUVK

 

KORPUSY



PRACOVNÍ DESKY


ÚCHYTKY



KABELOVÉ PRŮCHODKY



ZÁPIIŠTNÉ HÁČKY

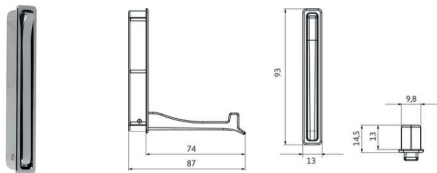

KONZOLY PRO SKLOPNÉ STOLY



Ž1 - ŽIDLE PRACOVNÍ BEZ PODRUČEK
(potah pouze ilustrační)



Ž2 - ŽIDLE KONFERENČNÍ S PODRUČKAMI
(potah pouze ilustrační)



SKUTEČNÁ
POTAHOVÁ LÁTKA


KR2 - kovový regál



NR1, NR2 - nerezový regál



TABULKA MÍSTNOSTÍ	
-	ŠATNY PERSONÁL
303	CHODBA
306a	POKOJ 1a
306b	POKOJ 1b
307	WC + KOUPELNA
308a	POKOJ 2a
308b	POKOJ 2b
309	WC + KOUPELNA
310a	POKOJ 3a
310b	POKOJ 3b
311	POKOJ 4
312	POKOJ 5
313	POKOJ 6
314	VYŠETŘOVNA
315	DENNÍ MÍSTNOST
316	REHABILITAČNÍ MÍSTNOST
319	ŠPINAVÉ PRÁDLO
320	VYLEVKA, DEKONTAMINACE
321	KUCHYŇKA
322	ČISTÉ PRÁDLO
323	KANCELAR

NAVRHOVAL	KONTROLOVAL	SCHVÁLIL	INVESTOR	tel.:558711917, e-mail: navrhly@interdekor.cz	
Ing. K. Brodová				<div></div>	
INVESTOR:					
Slezská nemocnice v Opavě, příspěvková organizace					
NÁZEV: PAVILON H - STAVEBNÍ ÚPRAVY A PŘÍSTAVBA VE SNO				DATUM ZMĚNY:	MĚŘÍTKO:
					1: 120
				DATUM TISK:	ČÍSLO VÝKRESU:
OBSAH: PŮDORYS - 3. NP				01.04.2020	
				ČÍSLO ZAKÁZKY:	
				19-10-152	
				16	