


1.PP - PŮDORYS

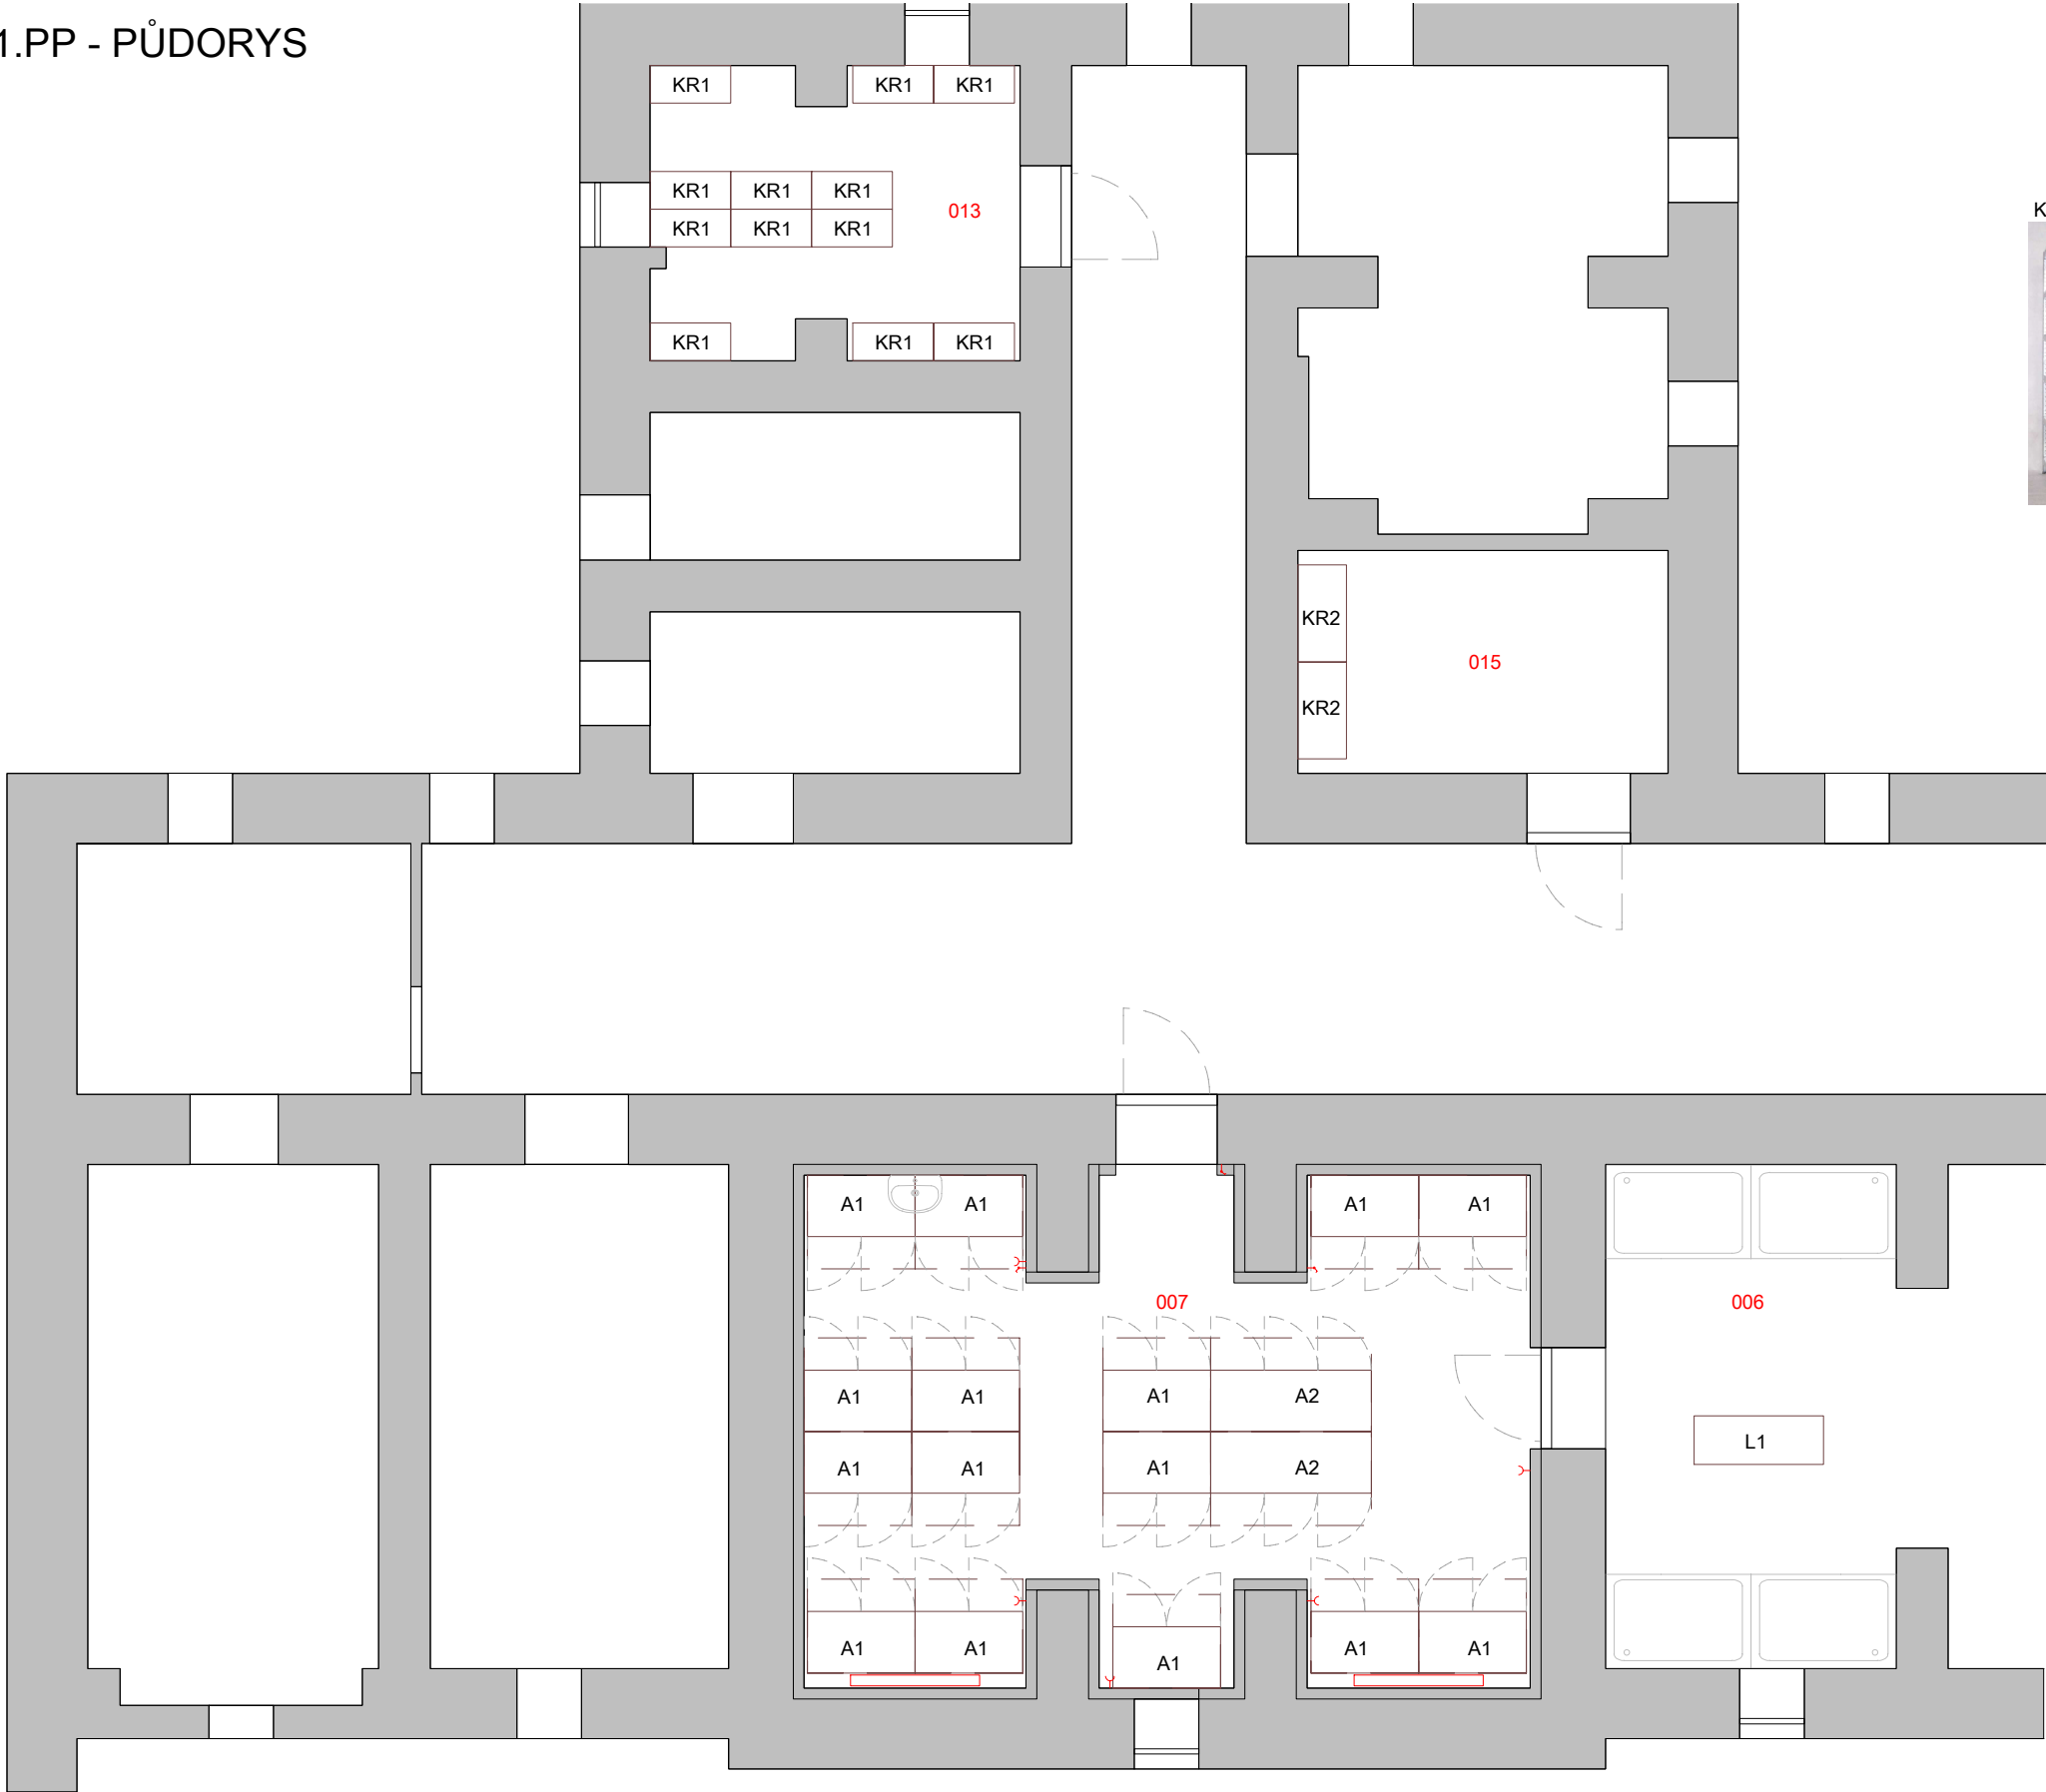


MATERIÁLOVÉ ŘEŠENÍ:

KORPUSY

DVÍŘKA

DVÍŘKA

VRCHNÍ DESKY LAVIČEK

| NÁBYTEK - 1. PP | | | |
|---|---|---|----------------|
| ozn | popis | rozměry ŠxHLxV | ks |
| A1 | Skříň šatní - umístěná na kovové konstrukci profil 30x30 mm RAL 9006, plastové ucpávky s výškovou rektifikací, výsuvná lavička sedák kompaktní deska tl. 12 mm + kovová konstrukce profil 30x30 mm RAL 9006, korpus včetně dvířek DTDL tl. 18 mm, záda HDF tl. 3 mm, miskové naložené závěsy s tlumením, šatní tyče, háčky, úchytky, nábytkové zámky, rošt na boty, vzdušníky | 1000x570x2000 | 15 |
| A2 | Skříň šatní - umístěná na kovové konstrukci profil 30x30 mm RAL 9006, plastové ucpávky s výškovou rektifikací, výsuvná lavička sedák kompaktní deska tl. 12 mm + kovová konstrukce profil 30x30 mm RAL 9006, korpus včetně dvířek DTDL tl. 18 mm, záda HDF tl. 3 mm, miskové naložené závěsy s tlumením, šatní tyče, háčky, úchytky, nábytkové zámky, rošt na boty, vzdušníky | 1491x570x2000 | 2 |
| SEDACÍ NÁBYTEK | | | |
| ozn | popis | rozměry | ks |
| L1 | Sedací lavice - sedák kompaktní deska tl. 12 mm, podnož nerezový svařenec 30x30 mm RAL 9006, plastové ucpávky s výškovou rektifikací | 1200x450x450 | 1 |
| OSTATNÍ | | | |
| ozn | popis | rozměry | ks |
| KR1 | Kovový regál - 6x nastavitelná police, nosnost police 175 kg | 750x350x2100 | 12 |
| KR2 | Kovový regál - 6x nastavitelná police, nosnost police 175 kg | 900x450x2100 | 2 |
| NR2 | Nerezový regál - 6x nastavitelná police, nosnost police 100 kg | 960x400x2000 | 1 |
| NAVRHOVAL | | KONTROLOVAL | SCHVÁLIL |
| Ing. K. Brodová | | INVESTOR | |
| INVESTOR: | | tel.:558711917, e-mail: navrhy@interdekor.cz | |
| Slezská nemocnice v Opavě, příspěvková organizace | |  | |
| NÁZEV: | | DATUM ZMĚNY: | MĚŘÍTKO: |
| PAVILON H - STAVEBNÍ ÚPRAVY A PŘÍSTAVBA VE SNO | | DATUM TISK: | 1: 50 |
| | | 18.02.2020 | ČÍSLO VÝKRESU: |
| OBSAH: | | ČÍSLO ZAKÁZKY: | 01 |
| PŮDORYS, KUSOVNÍK - 1. PP | | 19-10-152 | |