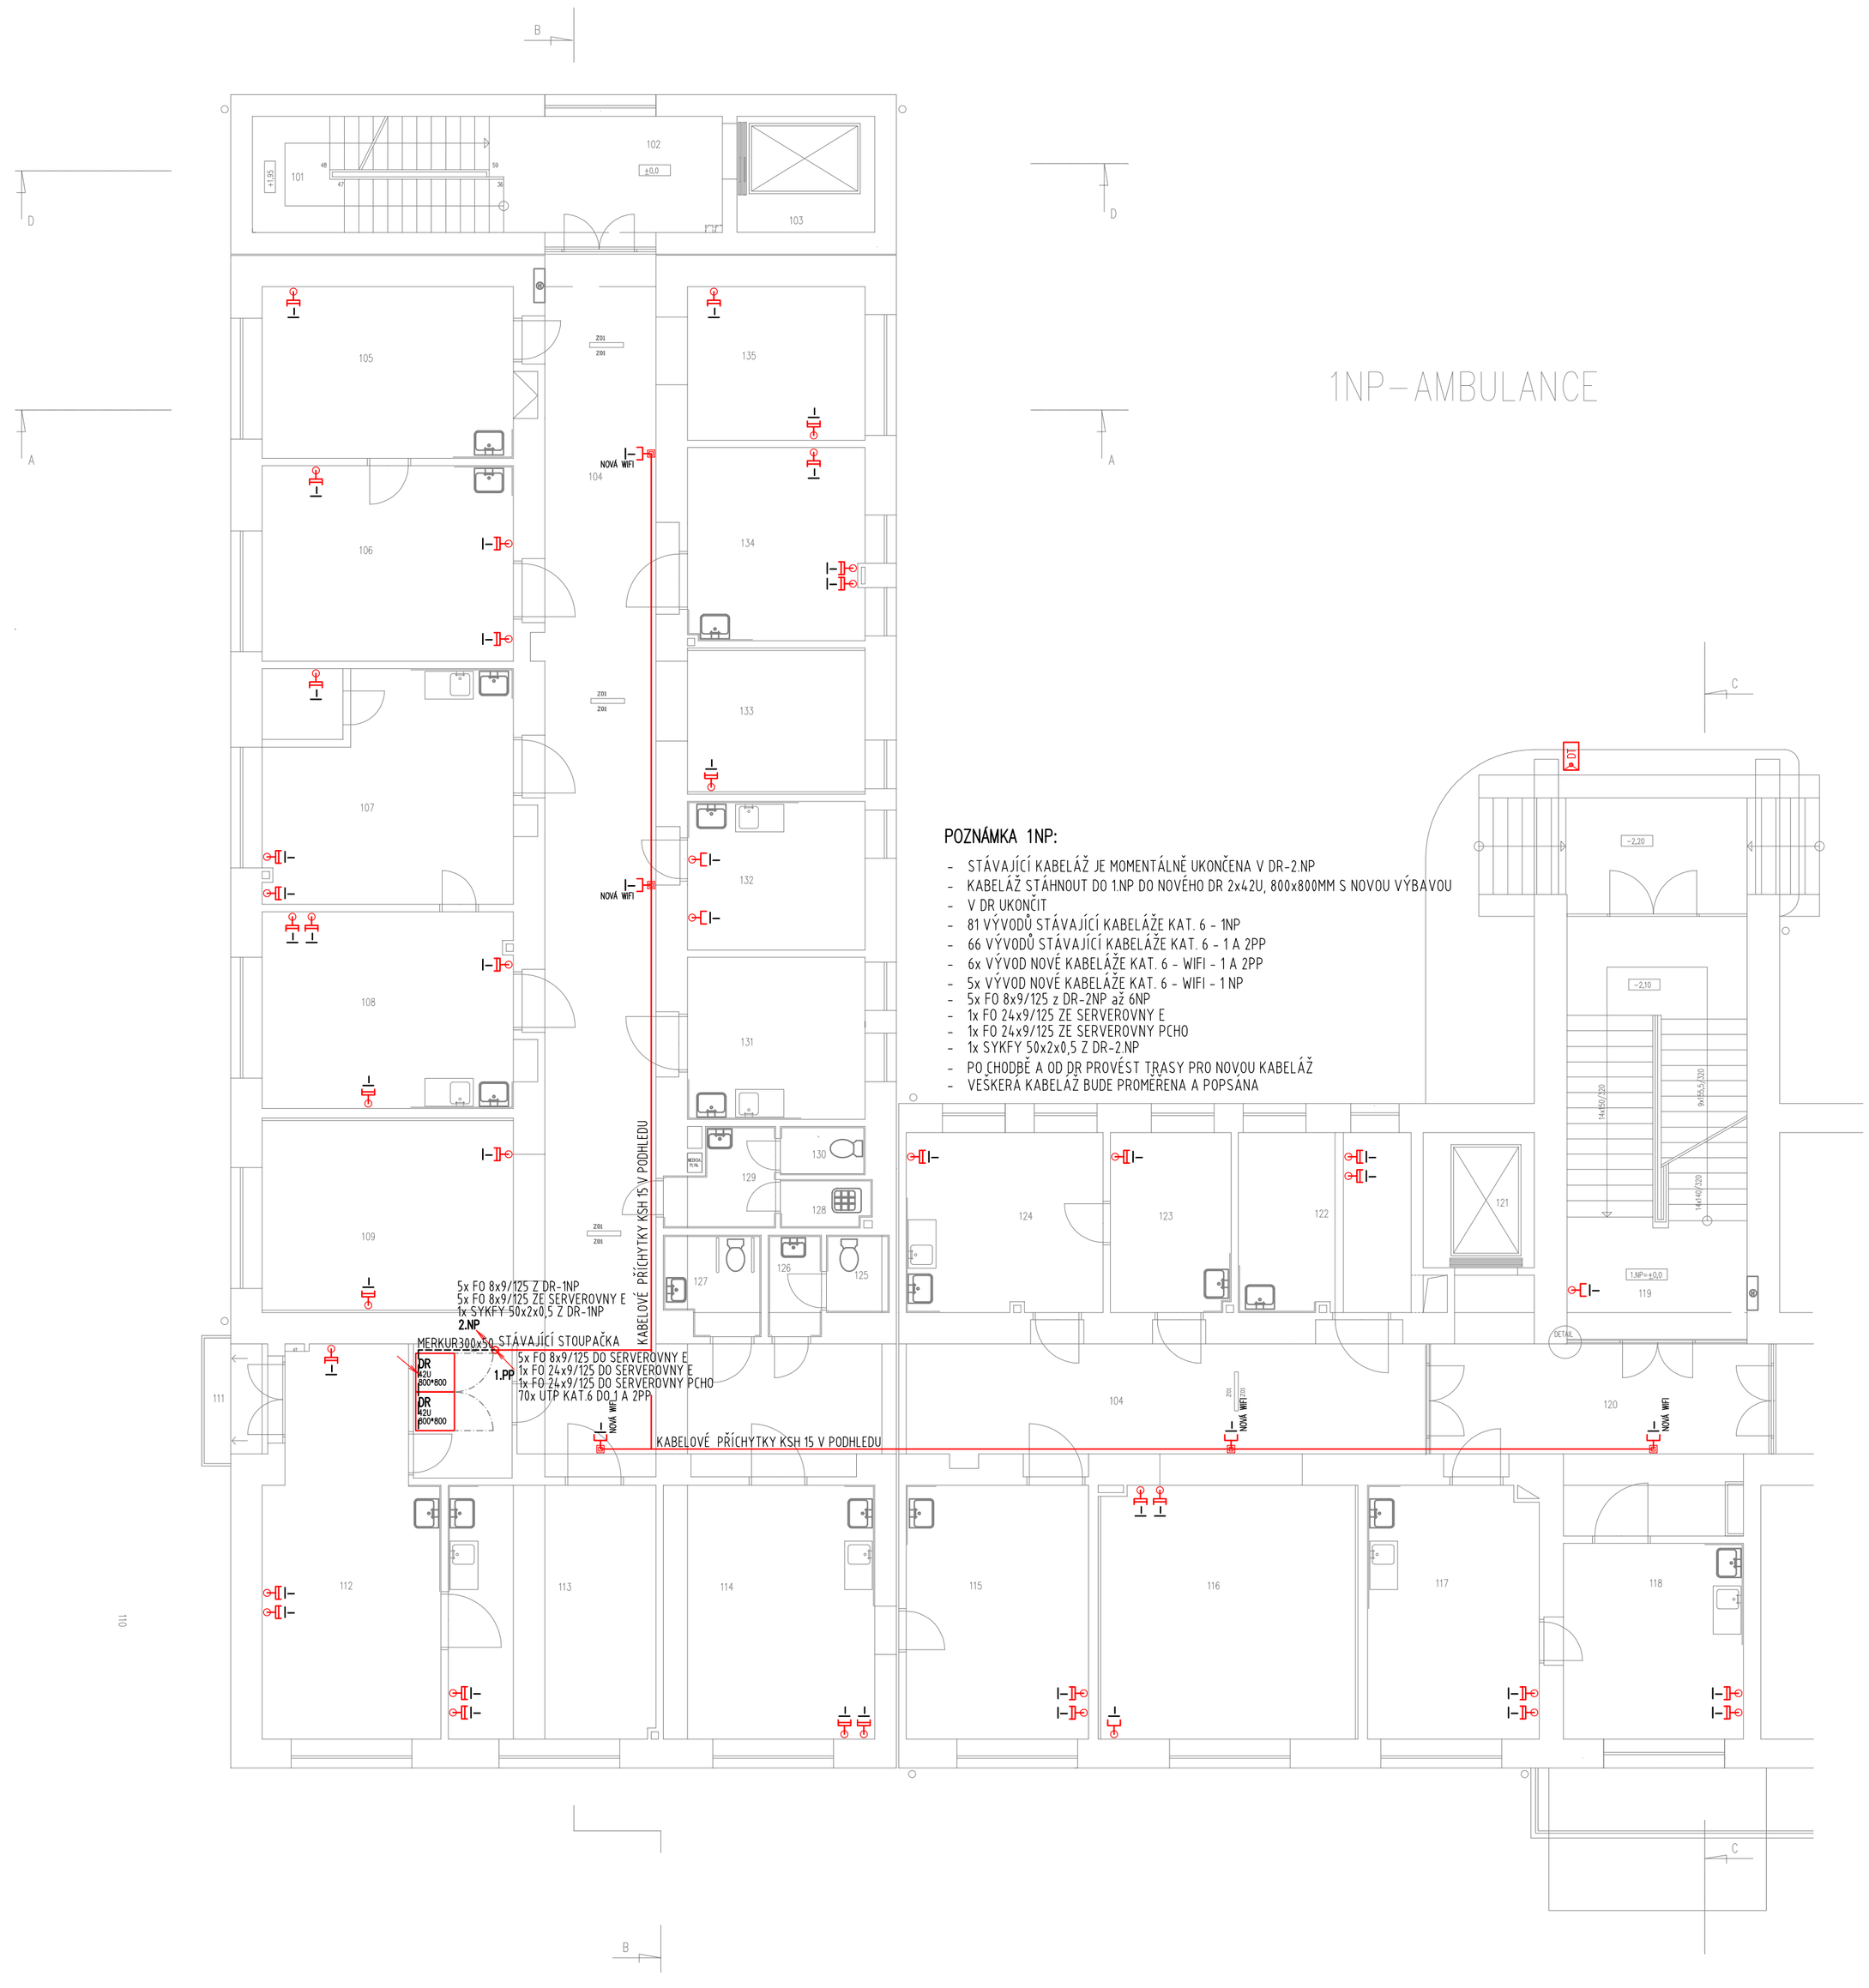

LEGENDA MÍSTNOSTÍ

č.m.	účel místnosti	povrch		m 2	zvláštní úprava
101	Schodiště	Keram. dl.	K8	11,9	omyvatelný nátěr v = 1500 mm keramická sokl v = 100 mm
102	Chodba	Keram. dl.	K8	12,7	omyvatelný nátěr v = 2000 mm PVC sokl v = 100 mm
103	Výtah lůžkový (kg)			6,8	omyvatelný nátěr v = 2000 mm PVC sokl v = 100 mm
104	Chodba	PVC	A2	105,0	omyvatelný nátěr v = 2000 mm PVC sokl v = 100 mm
105	Popisovna	PVC	A2	19,2	keramická obklad v = 1500 mm PVC sokl v = 100 mm
106	Vyšetřovna EEG	PVC	A3	21,6	keramická obklad v = 1500 mm PVC sokl v = 100 mm
107	Vyšetřovna neurologie – 1	PVC	A2	25,9	keramická obklad v = 1500 mm PVC sokl v = 100 mm
108	Vyšetřovna neurologie – 2	PVC	A2	21,9	keramická obklad v = 1500 mm PVC sokl v = 100 mm
109	Čekárna interny	PVC	A2	21,1	omyvatelný nátěr v = 2000 mm PVC sokl v = 100 mm
110	DMZ interny	PVC	A2	13,3	keramická obklad v = 1500 mm PVC sokl v = 100 mm
111	Balkón	Keram. dl.	K9	4,0	keramická sokl v = 100 mm
112	Vyšetřovna	PVC	A2	19,4	keramická obklad v = 1500 mm PVC sokl v = 100 mm
113	Sesterna	PVC	A2	22,6	keramická obklad v = 1500 mm PVC sokl v = 100 mm
114	Sesterna	PVC	A2	23,5	keramická obklad v = 1500 mm PVC sokl v = 100 mm
115	Vyšetřovna EKG	PVC	A3	20,0	keramická obklad v = 1500 mm PVC sokl v = 100 mm
116	Čekárna interny	PVC	A2	30,1	omyvatelný nátěr v = 2000 mm PVC sokl v = 100 mm
117	Sesterna	PVC	A2	18,8	keramická obklad v = 1500 mm PVC sokl v = 100 mm
118	Vyšetřovna interny	PVC	A2	20,2	keramická obklad v = 1500 mm PVC sokl v = 100 mm
119	Schodiště	Keram. dl.	K8	31,9	omyvatelný nátěr v = 2000 mm keramická sokl
120	Chodba	PVC	A2	21,3	omyvatelný nátěr v = 2000 mm keramická sokl v = 100 mm
121	Výtah			6,4	
122	Ergonometrie	PVC	A2	13,0	keramická obklad v = 1500 mm PVC sokl v = 100 mm
123	Sesterna	PVC	A2	9,4	keramická obklad v = 1500 mm PVC sokl v = 100 mm
124	Vyšetřovna	PVC	A2	15,2	keramická obklad v = 1500 mm PVC sokl v = 100 mm
125	WC pacientů	Keram. dl.	K4	2,2	keramická obklad v = 2000 mm
126	Předsíň	Keram. dl.	K4	2,4	keramická obklad v = 2000 mm
127	WC imobilních	Keram. dl.	K4	4,0	keramická obklad v = 2000 mm
128	Úklid	Keram. dl.	K4	2,0	keramická obklad v = 2000 mm
129	Předsíň	Keram. dl.	K4	4,5	keramická obklad v = 2000 mm
130	WC zaměstnanců	Keram. dl.	K4	1,8	keramická obklad v = 2000 mm
131	Echo	PVC	A3	12,6	keramická obklad v = 1500 mm PVC sokl v = 100 mm
132	DMZ neurologie	PVC	A2	11,5	keramická obklad v = 1500 mm PVC sokl v = 100 mm
133	Čekárna neurologie	PVC	A2	12,3	omyvatelný nátěr v = 2000 mm PVC sokl v = 100 mm
134	Vyšetřovna EMG	PVC	A3	15,0	keramická obklad v = 1500 mm PVC sokl v = 100 mm
135	Čekárna	PVC	A2	12,7	omyvatelný nátěr v = 2000 mm PVC sokl v = 100 mm

LEGENDA SK:

- SK - DATOVÝ ROZVÁDĚČ
- SK - ZÁSUVKA 2xRJ45 V PARAPETU/RAMPĚ
- SK - ZÁSUVKA 2xRJ45 POD OMÍTKOU
- SK - ZÁSUVKA 2xRJ45 V KRABICI NA STĚNU (URČENÍ ÚČELU (WIFI, TV, ...))
- SK - ZÁSUVKA 1xRJ45
- SK - VÝVOD 1xRJ45 (TECHNOLOGIE (KAMERY, DOCHÁZKA, DVEŘNÍK, ...))
- DT - ELEKTRICKÝ VRÁTNÝ, DOMÁCÍ TELEFON

LEGENDA KT:

- KT - V PARAPETNIM ŽLABU
- KT - VE ŽLABU MERKUR/MARS ZAVĚŠENA NA STROPĚ
- KT - KABEL. TRASA TRUBKA PVC
- KT - KABEL. TRASA TRUBKA TUHÁ NA POVRCHU
- KT - KABEL. TRASA V PVC LIŠTÁCH LV NA ZDI
- KT - KABEL. TRASA NA PŘÍCHYTKÁCH NAD PODHLEDEM
- KT - KABEL TRASA V PODLAZE
- KT - KABEL. TRASA - VÝSTUP (1.PP)
- KT - KABEL. TRASA - SESTUP (1.NP)
- KT - KABEL. TRASA - VÝSTUP Z PODLAHY
- KT - KRABICE PŘÍSTROJOVÁ POD OMÍTKU
- KT - KRABICE PŘÍSTROJOVÁ NA ZEĎ
- KT - KRABICE PŘÍSTROJOVÁ DO PARAPETU

1.NP

D.1.4 TECHNIKA PROSTŘEDÍ STAVEB - SLABOPROUDÁ ZAŘÍZENÍ

ZHOTOVITEL / KONTAKTNÍ OSOBA	ZODPOVĚDNÝ PROJEKTANT	VYPRACOVAL
VOLF Marek	VOLF Marek	ZELENÝ Jakub

INVESTOR
Nemocnice Frýdek - Místek
Elišky Krásnohorské 321, Frýdek, 738 01 Frýdek-Místek

Rekonstrukce strukturované kabeláže
Budova A

F. Výkresová dokumentace
SLABOPROUD

PŮDORYS 1.NP

SLABOPROUDÉ SYSTÉMY
CubeNet, s.r.o.
Zengrova 475/44, 703 00 Ostrava
www.cubenet.cz
projekt-realizace-servis

FORMÁT	6xA4
DATUM	02/2020
STUPEŇ	PRS
Č. ZAKÁZKY	20-NEFM-01.PRS
MĚŘÍTKO	1:100
ČÍS. VÝKR. SADA	D.1.4-03