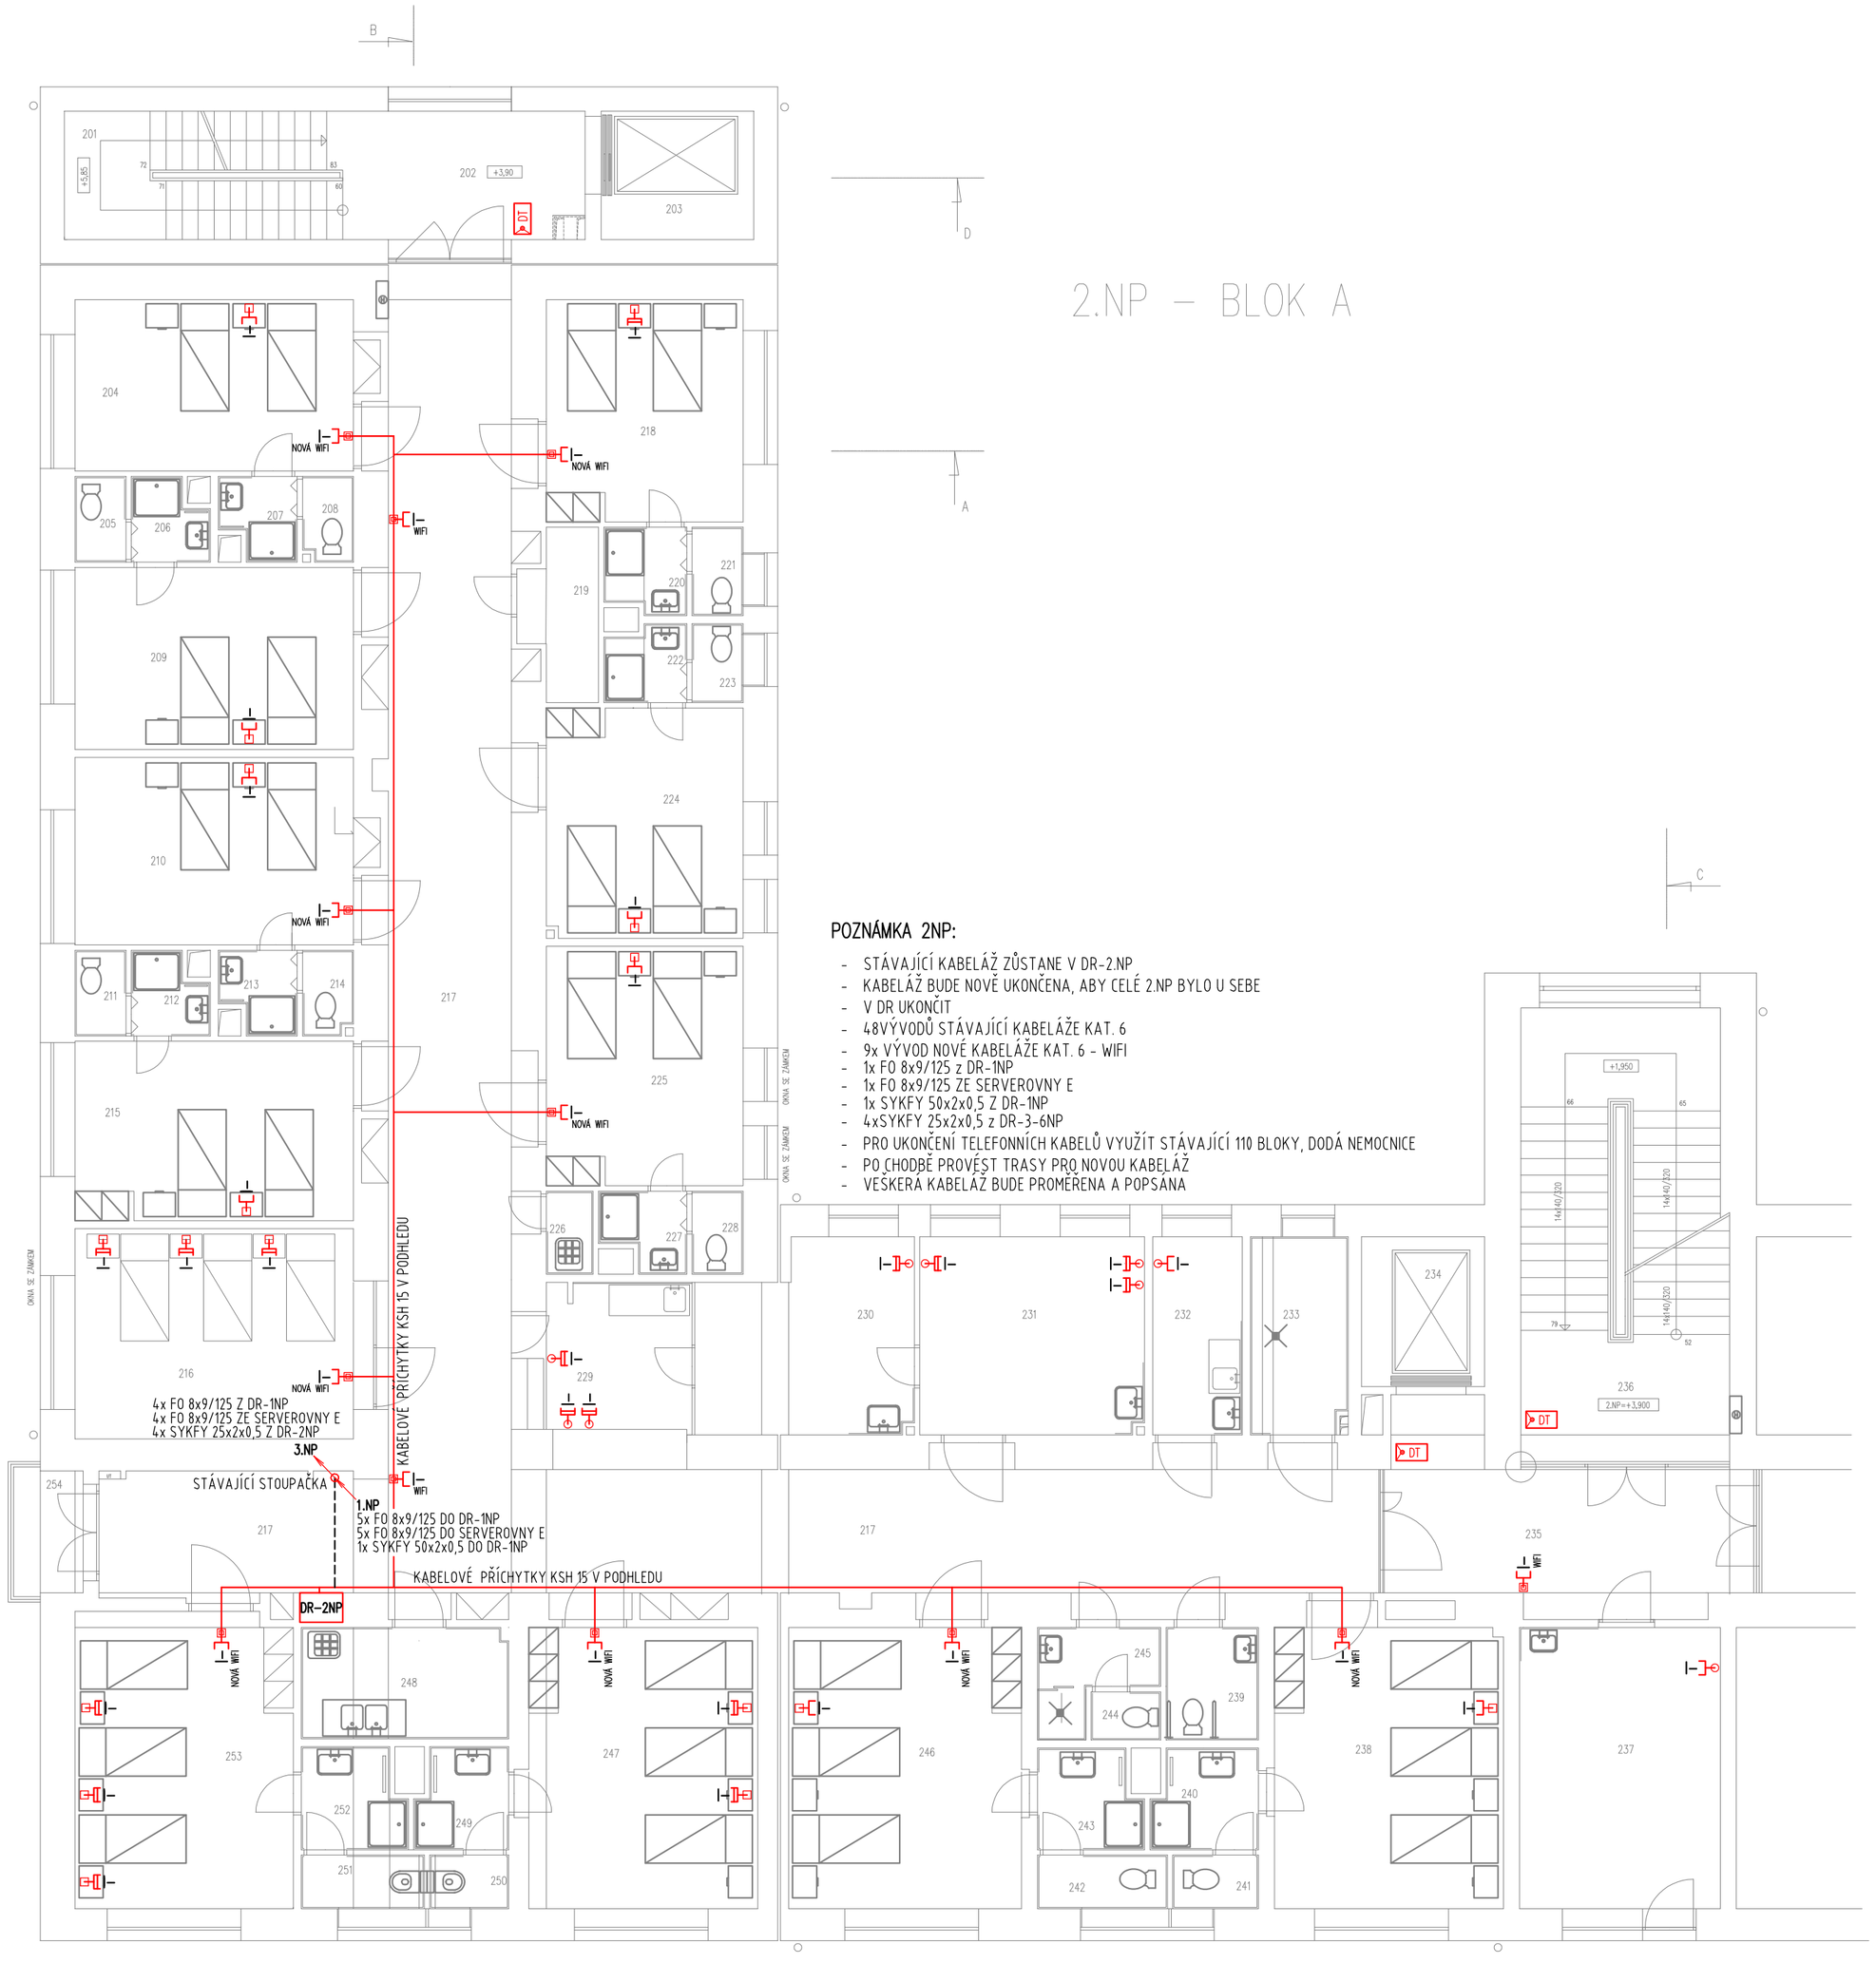

POZNÁMKA 2NP:

- STÁVAJÍCÍ KABELÁŽ ZŮSTANE V DR-2.NP
- KABELÁŽ BUDE NOVĚ UKONČENA, ABY CELÉ 2.NP BYLO U SEBE
- V DR UKONČIT
- 48VÝVODŮ STÁVAJÍCÍ KABELÁŽE KAT. 6
- 9x VÝVOD NOVÉ KABELÁŽE KAT. 6 - WIFI
- 1x FO 8x9/125 z DR-1NP
- 1x FO 8x9/125 ZE SERVEROVNY E
- 1x SYKFY 50x2x0,5 Z DR-1NP
- 4xSYKFY 25x2x0,5 Z DR-3-6NP
- PRO UKONČENÍ TELEFONNÍCH KABELŮ VYUŽÍT STÁVAJÍCÍ 110 BLOKY, DODÁ NEMOCNICE
- PO CHODBĚ PROVÉST TRASY PRO NOVOU KABELÁŽ
- VEŠKERÁ KABELÁŽ BUDE PROMĚŘENA A POPSÁNA

26L+3L ODD. NEUROLOGIE

LEGENDA MÍSTNOSTÍ

č.m.	Účel místnosti	povrch		m²	zvláštní úprava
201	Schodiště	Keram. dl.	K8	11,9	omyvatelný nátěr v = 1500 mm keramická sokl v = 100 mm
202	Chodba	Keram. dl.	K8	12,7	omyvatelný nátěr v = 2000 mm keramická sokl v = 100 mm
203	Výtah			6,8	
204	Pokoj 2L	PVC	A2	16,8	PVC sokl v = 100 mm
205	WC	Keram. dl.	K4	1,6	omyvatelný nátěr v = 2000 mm keramická obklad v = 2000 mm
206	Sprcha	Keram. dl.	K4	2,1	keramická obklad v = 2000 mm
207	Sprcha	Keram. dl.	K4	2,1	keramická obklad v = 2000 mm
208	WC	Keram. dl.	K4	1,6	keramická obklad v = 2000 mm
209	Pokoj 2L	PVC	A2	17,9	PVC sokl v = 100 mm
210	Pokoj 2L	PVC	A2	18,4	PVC sokl v = 100 mm
211	WC	Keram. dl.	K4	1,6	keramická obklad v = 2000 mm
212	Sprcha	Keram. dl.	K4	2,1	keramická obklad v = 2000 mm
213	Sprcha	Keram. dl.	K4	2,1	keramická obklad v = 2000 mm
214	WC	Keram. dl.	K4	1,6	keramická obklad v = 2000 mm
215	Pokoj 2L	PVC	A2	17,1	PVC sokl v = 100 mm
216	Pokoj 3L	PVC	A2	20,9	PVC sokl v = 100 mm
217	Chodba	PVC	A2	122,4	omyvatelný nátěr v = 2000 mm keramická sokl v = 100 mm
218	Pokoj 2L	PVC	A2	15,2	PVC sokl v = 100 mm
219	Sklad	PVC	A2	4,0	PVC sokl v = 100 mm
220	Sprcha	Keram. dl.	K4	2,4	keramická obklad v = 2000 mm
221	WC	Keram. dl.	K4	1,6	keramická obklad v = 2000 mm
222	Sprcha	Keram. dl.	K4	2,2	keramická obklad v = 2000 mm
223	WC	Keram. dl.	K4	1,5	keramická obklad v = 2000 mm
224	Pokoj 2L	PVC	A2	15,9	PVC sokl v = 100 mm
225	Pokoj 2L	PVC	A2	16,6	PVC sokl v = 100 mm
226	Úklid	Keram. dl.	K4	1,4	keramická obklad v = 1500 mm
227	Sprcha	Keram. dl.	K4	2,2	keramická obklad v = 2000 mm
228	WC	Keram. dl.	K4	1,5	keramická obklad v = 2000 mm
229	Stanoviště sester	PVC	A2	10,8	keramická obklad v = 1500 mm PVC sokl v = 100 mm
230	Sesterna	PVC	A2	13,5	keramická obklad v = 1500 mm PVC sokl v = 100 mm
231	Vyšetřovna	PVC	A2	15,6	keramická obklad v = 1500 mm PVC sokl v = 100 mm
232	Kuchyň	PVC	A2	6,3	keramická obklad v = 1500 mm PVC sokl v = 100 mm
233	Lázeň pacienta	Keram. dl.	K4	6,6	keramická obklad v = 2000 mm
234	Výtah			6,3	
235	Chodba	PVC	A2	21,8	omyvatelný nátěr v = 2000 mm PVC sokl v = 100 mm
236	Schodiště	Keram. dl.	K8	32,7	omyvatelný nátěr v = 1500 mm keramická sokl v = 100 mm
237	Denní místnost pacientů	PVC	A2	19,7	keram.obklad v = 1500 mm; omyvatelný nátěr2000 mm; PVC sokl v=100 mm
238	Pokoj 3L	PVC	A2	23,0	PVC sokl v = 100 mm
239	WC imobilních pacientů	Keram. dl.	K4	3,7	keramická obklad v = 2000 mm
240	Sprcha	Keram. dl.	K4	3,7	keramická obklad v = 2000 mm
241	WC	Keram. dl.	K4	1,6	keramická obklad v = 2000 mm
242	WC	Keram. dl.	K4	2,4	keramická obklad v = 2000 mm
243	Sprcha	Keram. dl.	K4	3,6	keramická obklad v = 2000 mm
244	WC	Keram. dl.	K4	1,2	keramická obklad v = 2000 mm
245	Předsíň	Keram. dl.	K4	3,5	keramická obklad v = 2000 mm
246	Pokoj 3L	PVC	A2	22,9	PVC sokl v = 100 mm
247	Pokoj 3L	PVC	A2	22,6	PVC sokl v = 100 mm
248	Čistící místnost	Keram. dl.	K4	8,0	keramická obklad v = 2000 mm
249	Sprcha	Keram. dl.	K4	3,1	keramická obklad v = 2000 mm
250	WC	Keram. dl.	K4	1,4	keramická obklad v = 2000 mm
251	WC	Keram. dl.	K4	2,2	keramická obklad v = 2000 mm
252	Sprcha	Keram. dl.	K4	3,5	keramická obklad v = 2000 mm
253	Pokoj 3L	PVC	A2	22,2	PVC sokl v = 100 mm
254	Balkon	Keram. dl.	K9	4,4	keramická sokl v = 100 mm

LEGENDA SK:

- SK - DATOVÝ ROZVÁDĚČ
- SK - ZÁSUVKA 2xRJ45 V PARAPETU/RAMPĚ
- SK - ZÁSUVKA 2xRJ45 POD OMÍTKOU
- SK - ZÁSUVKA 2xRJ45 V KRABICI NA STĚNU (URČENÍ OCELLI (WIFI, TV, ...))
- SK - ZÁSUVKA 1xRJ45
- SK - VÝVOD 1xRJ45 (TECHNOLOGIE (KAMERY, DOCHÁZKA, DVEŘNÍK, ...))
- DT - ELEKTRICKÝ VRÁTNÝ, DOMÁCÍ TELEFON

LEGENDA KT:

- KT - V PARAPETNIM ŽLABU
- KT - VE ŽLABU MERKUR/MARS ZAVĚŠENA NA STROPĚ
- KT - KABEL. TRASA TRUBKA PVC
- KT - KABEL. TRASA TRUBKA TUHÁ NA POVRCHU
- KT - KABEL. TRASA V PVC LIŠTÁCH LV NA ZDI
- KT - KABEL. TRASA NA PŘÍCHYTKÁCH NAD PODHLEDEM
- KT - KABEL. TRASA V PODLAZE
- KT - KABEL. TRASA - VÝSTUP (1.PP)
- KT - KABEL. TRASA - SESTUP (1.NP)
- KT - KABEL. TRASA - VÝSTUP Z PODLAHY
- KT - KRABICE PŘÍSTROJOVÁ POD OMÍTKU
- KT - KRABICE PŘÍSTROJOVÁ NA ZEĎ
- KT - KRABICE PŘÍSTROJOVÁ DO PARAPETU

2.NP

D.1.4 TECHNIKA PROSTŘEDÍ STAVEB - SLABOPROUDÁ ZAŘÍZENÍ

ZHOTOVITEL / KONTAKTNÍ OSOBA	ZODPOVĚDNÝ PROJEKTANT	VYPRACOVAL
VOLF Marek	VOLF Marek	ZELENÝ Jakub

INVESTOR
Nemocnice Frýdek - Místek
Elišky Krásnohorské 321, Frýdek, 738 01 Frýdek-Místek

Rekonstrukce strukturované kabeláže
Budova A

F. Výkresová dokumentace
SLABOPROUD

PŮDORYS 2.NP

SLABOPROUDÉ SYSTÉMY
CubeNet, s.r.o.
Zengrova 475/44, 703 00 Ostrava
www.cubenet.cz
projekt-realizace-servis

FORMÁT	6xA4
DATUM	02/2020
STUPEŇ	PRS
Č. ZAKÁZKY	20-NEFM-01.PRS
MĚŘÍTKO	1:100
ČÍS. VÝKR. SADA	D.1.4-04