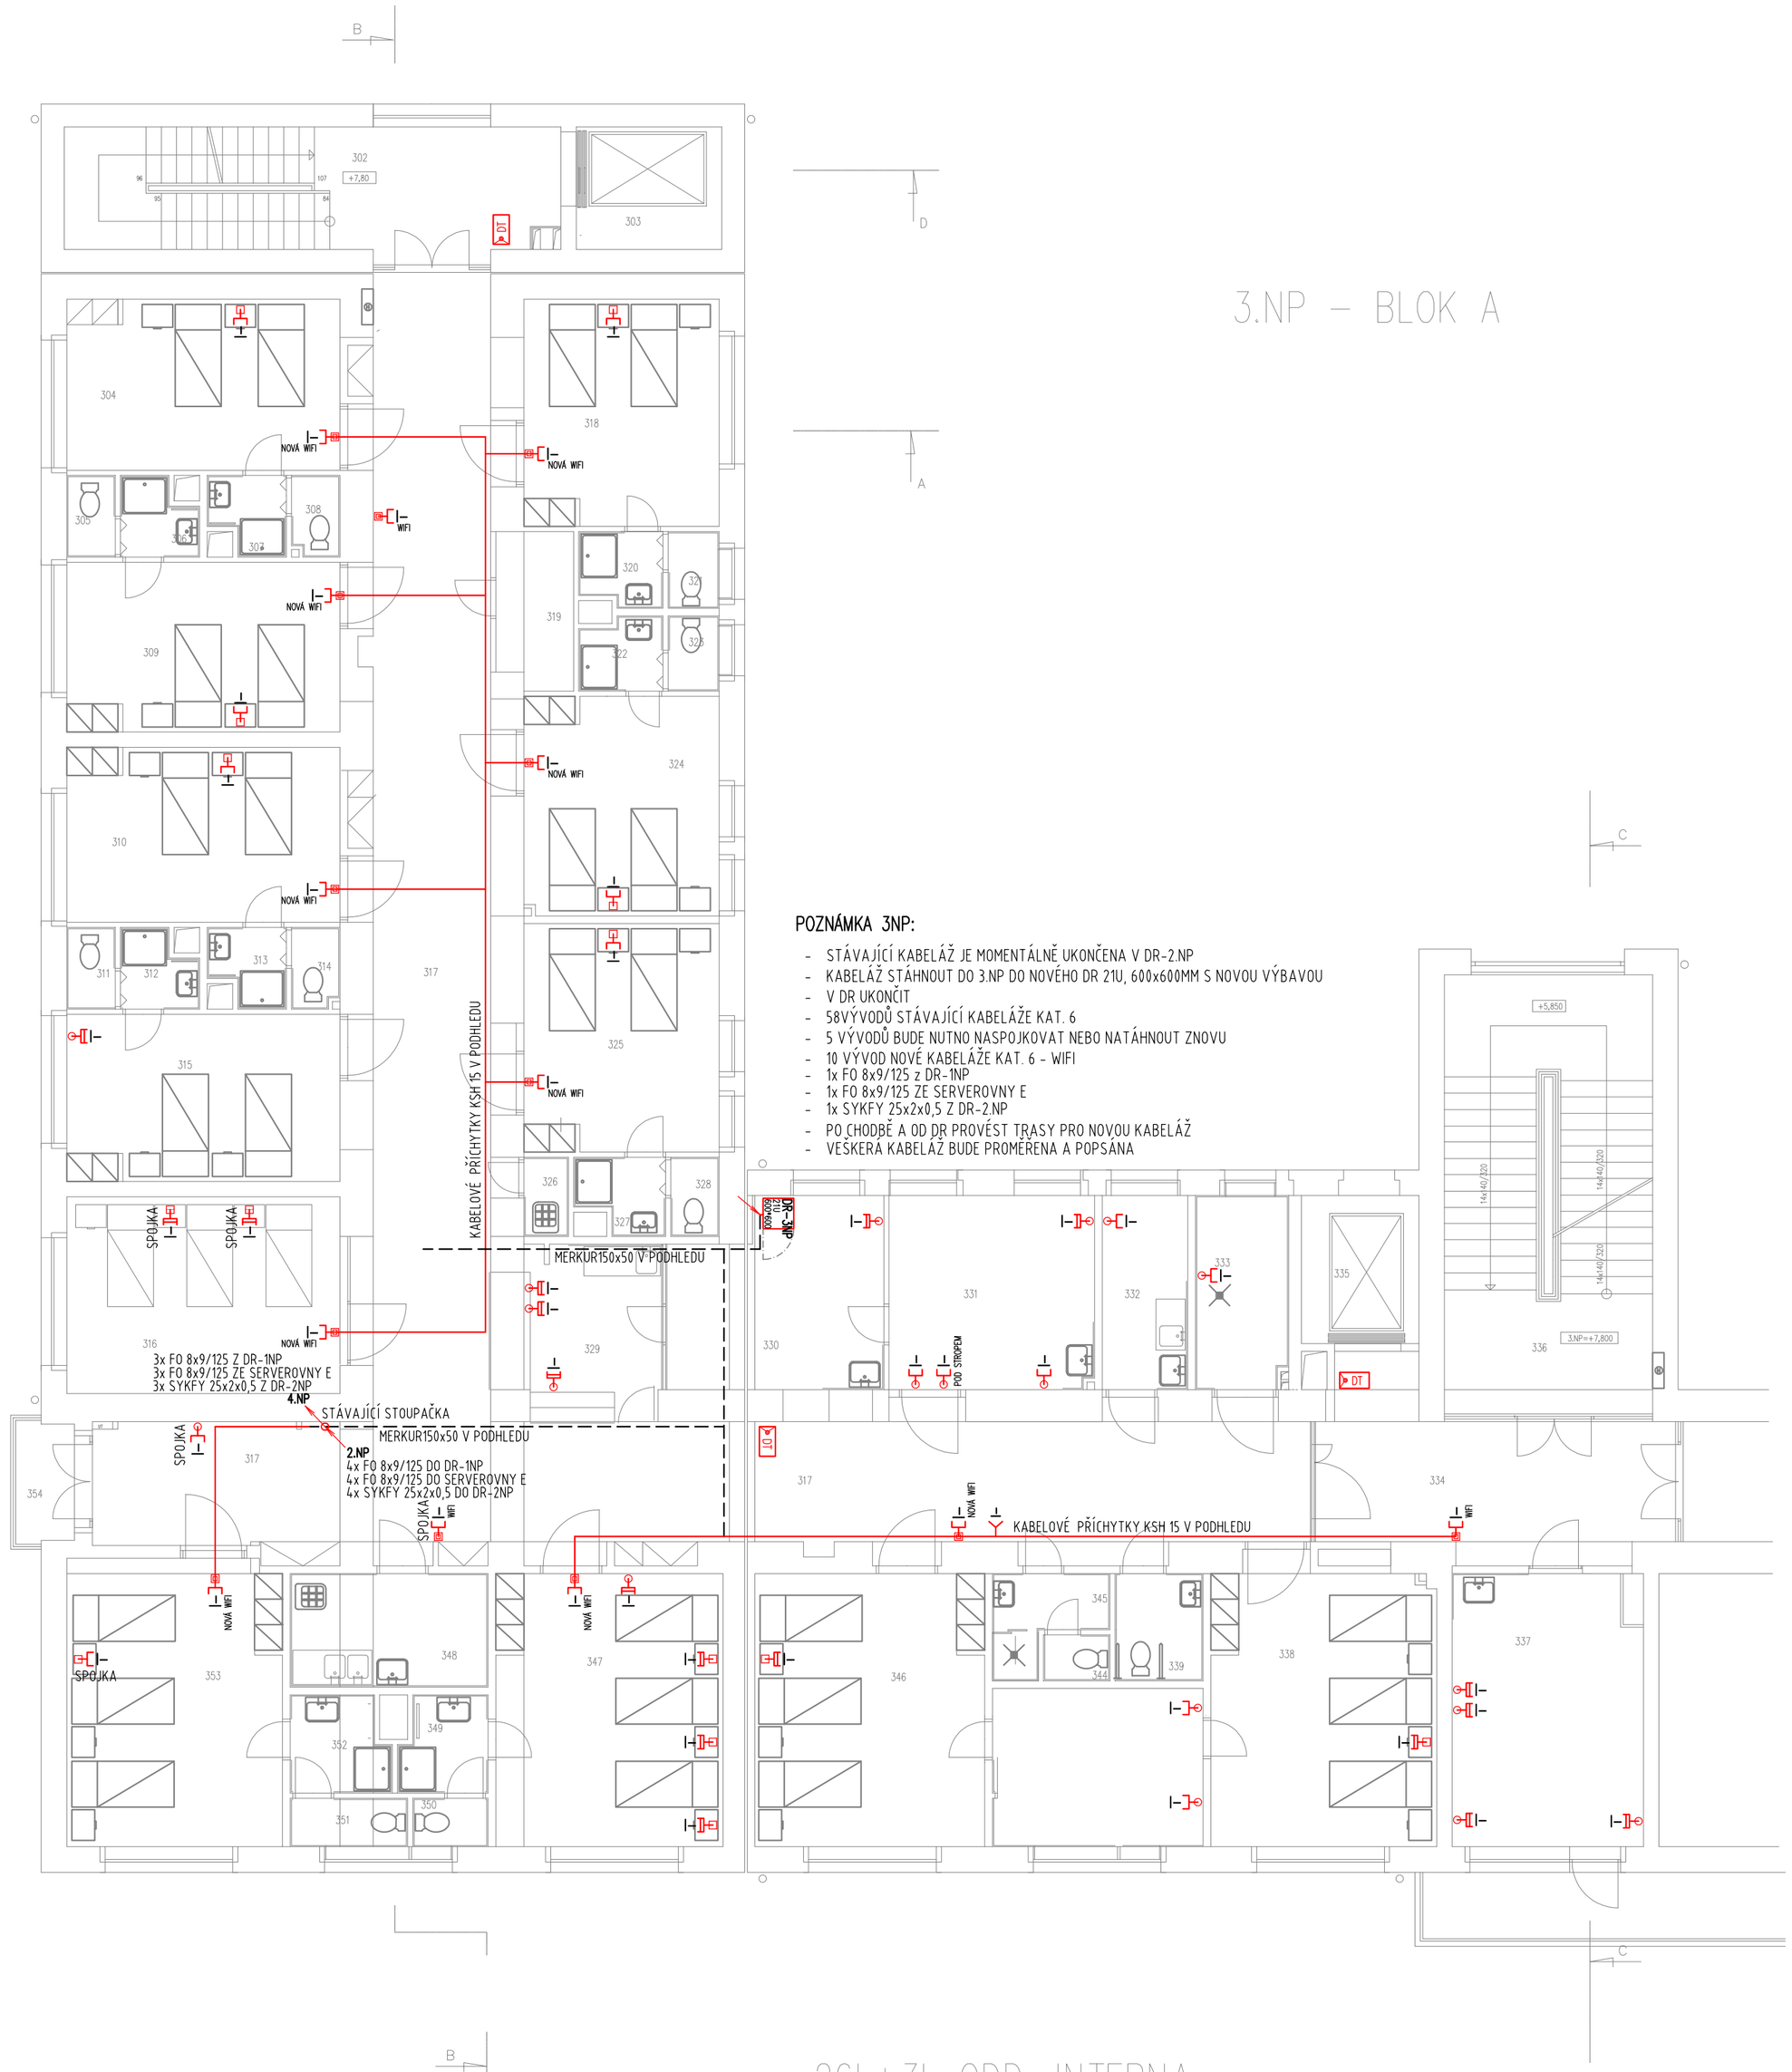

POZNÁMKA 3NP:

- STÁVAJÍCÍ KABELÁŽ JE MOMENTÁLNĚ UKONČENA V DR-2.NP
- KABELÁŽ STÁHNOUT DO 3.NP DO NOVÉHO DR 21U, 600x600MM S NOVOU VÝBAVOU
- V DR UKONČIT
- 58VÝVODŮ STÁVAJÍCÍ KABELÁŽE KAT. 6
- 5 VÝVODŮ BUDE NUTNO NASPOJKOVAT NEBO NATÁHNOUT ZNOVU
- 10 VÝVOD NOVÉ KABELÁŽE KAT. 6 - WIFI
- 1x FO 8x9/125 z DR-1NP
- 1x FO 8x9/125 ZE SERVEROVNY E
- 1x SYKFY 25x2x0,5 Z DR-2.NP
- PO CHODBĚ A OD DR PROVÉST TRASY PRO NOVOU KABELÁŽ
- VEŠKERÁ KABELÁŽ BUDE PROMĚŘENA A POPSÁNA

LEGENDA MÍSTNOSTÍ

č.m.	účel místnosti	povrch		m^2	zvláštní úprava
301	Schodiště	Keram. dl.	K8	11,9	omyvatelný nátěr v = 1500 mm keramický sokl v = 100 mm
302	Chodba	Keram. dl.	K8	12,7	omyvatelný nátěr v = 1500 mm keramický sokl v = 100 mm
303	Výtah			6,8	
304	Pokoj 2L	PVC	A2	18,1	PVC sokl v = 100 mm
305	WC	Keram. dl.	K4	1,6	keramický obklad v = 2000 mm
306	Sprcha	Keram. dl.	K4	2,2	keramický obklad v = 2000 mm
307	Sprcha	Keram. dl.	K4	2,2	keramický obklad v = 2000 mm
308	WC	Keram. dl.	K4	1,6	keramický obklad v = 2000 mm
309	Pokoj 2L	PVC	A2	17,9	PVC sokl v = 100 mm
310	Pokoj 2L	PVC	A2	18,4	PVC sokl v = 100 mm
311	WC	Keram. dl.	K4	1,6	keramický obklad v = 2000 mm
312	Sprcha	Keram. dl.	K4	2,2	keramický obklad v = 2000 mm
313	Sprcha	Keram. dl.	K4	2,2	keramický obklad v = 2000 mm
314	WC	Keram. dl.	K4	1,6	keramický obklad v = 2000 mm
315	Pokoj 2L	PVC	A2	17,6	PVC sokl v = 100 mm
316	Pokoj 3L	PVC	A2	21,0	PVC sokl v = 100 mm
317	Chodba	PVC	A2	121,1	omyvatelný nátěr v = 2000 mm keramický sokl v = 100 mm
318	Pokoj 2L	PVC	A2	16,4	PVC sokl v = 100 mm
319	Sklad	PVC	A2	4,6	PVC sokl v = 100 mm
320	Sprcha	Keram. dl.	K4	2,5	keramický obklad v = 2000 mm
321	WC	Keram. dl.	K4	1,6	keramický obklad v = 2000 mm
322	Sprcha	Keram. dl.	K4	2,3	keramický obklad v = 2000 mm
323	WC	Keram. dl.	K4	1,5	keramický obklad v = 2000 mm
324	Pokoj 2L	PVC	A2	16,6	PVC sokl v = 100 mm
325	Pokoj 2L	PVC	A2	17,2	PVC sokl v = 100 mm
326	Úklid	Keram. dl.	K4	1,4	keramický obklad v = 1500 mm
327	Sprcha	Keram. dl.	K4	2,4	keramický obklad v = 2000 mm
328	WC	Keram. dl.	K4	1,5	keramický obklad v = 2000 mm
329	Stanoviště sester	PVC	A2	10,9	keramický obklad v = 1500 mm PVC sokl v = 100 mm
330	Sesterna	PVC	A2	14,6	keramický obklad v = 1500 mm PVC sokl v = 100 mm
331	Výsetřovna	PVC	A2	15,5	keramický obklad v = 1500 mm PVC sokl v = 100 mm
332	Kuchyň	PVC	A2	6,5	keramický obklad v = 1500 mm PVC sokl v = 100 mm
333	Lázeň pacienta	Keram. dl.	K4	6,8	keramický obklad v = 2000 mm
334	Chodba	PVC	A2	21,6	omyvatelný nátěr v = 2000 mm keramický sokl v = 100 mm
335	Výtah			6,7	
336	Schodiště	Teraco stáv.		34,5	omyvatelný nátěr v = 1500 mm
337	Denní místnost pacientů	PVC	A2	20,3	keramický obklad v = 1500 mm PVC sokl 100 mm, omyv. nátěr 2000mm
338	Pokoj 3L	PVC	A1	24,2	PVC sokl v = 100 mm
339	WC imobilních pacientů	Keram. dl.	K4	3,7	keramický obklad v = 2000 mm
340	Sprcha	Keram. dl.	K4	3,9	keramický obklad v = 2000 mm
341	WC	Keram. dl.	K4	1,6	keramický obklad v = 2000 mm
342	WC	Keram. dl.	K4	2,4	keramický obklad v = 2000 mm
343	Sprcha	Keram. dl.	K4	3,8	keramický obklad v = 2000 mm
344	WC	Keram. dl.	K4	1,2	keramický obklad v = 2000 mm
345	Předsíň	Keram. dl.	K4	3,5	keramický obklad v = 2000 mm
346	Pokoj 3L	PVC	A2	24,2	PVC sokl v = 100 mm
347	Pokoj 3L	PVC	A2	23,9	PVC sokl v = 100 mm
348	Čistící místnost	Keram. dl.	K4	8,8	keramický obklad v = 2000 mm
349	Sprcha	Keram. dl.	K4	3,2	keramický obklad v = 2000 mm
350	WC	Keram. dl.	K4	1,4	keramický obklad v = 2000 mm
351	WC	Keram. dl.	K4	2,2	keramický obklad v = 2000 mm
352	Sprcha	Keram. dl.	K4	3,6	keramický obklad v = 2000 mm
353	Pokoj 3L	PVC	A2	23,8	PVC sokl v = 100 mm
354	Balkon	Keram. dl.	K9	4,1	keramický sokl v = 100 mm

LEGENDA SK:

- SK - DATOVÝ ROZVÁDĚČ
- SK - ZÁSUVKA 2xRJ45 V PARAPETU/RAMPĚ
- SK - ZÁSUVKA 2xRJ45 POD OMÍTKOU
- SK - ZÁSUVKA 2xRJ45 V KRABICI NA STĚNU (URČENÍ ICCELU (WIFI, TV, ...))
- SK - ZÁSUVKA 1xRJ45
- SK - VÝVOD 1xRJ45 (TECHNOLOGIE (KAMERY, DOCHÁZKA, DVEŘNÍK, ...))
- DT - ELEKTRICKÝ VRÁTNÝ, DOMÁCÍ TELEFON

LEGENDA KT:

- KT - V PARAPETNIM ŽLABU
- KT - VE ŽLABU MERKUR/MARS ZAVĚŠENA NA STROPĚ
- KT - KABEL. TRASA TRUBKA PVC
- KT - KABEL. TRASA TRUBKA TUHÁ NA POVRCHU
- KT - KABEL. TRASA V PVC LIŠTÁCH LV NA ZDI
- KT - KABEL. TRASA NA PŘÍCHYTKÁCH NAD PODHLEDEM
- KT - KABEL TRASA V PODLAZE
- 1.PP KT - KABEL. TRASA - VÝSTUP
- 1.NP KT - KABEL. TRASA - SESTUP
- KT - KABEL. TRASA - VÝSTUP Z PODLAHY
- KT - KRABICE PŘÍSTROJOVÁ POD OMÍTKU
- KT - KRABICE PŘÍSTROJOVÁ NA ZEĎ
- KT - KRABICE PŘÍSTROJOVÁ DO PARAPETU

3.NP

D.1.4 TECHNIKA PROSTŘEDÍ STAVEB - SLABOPROUDÁ ZAŘÍZENÍ

ZHOTOVITEL / KONTAKTNÍ OSOBA	ZODPOVĚDNÝ PROJEKTANT	VYPRACOVAL
VOLF Marek	VOLF Marek	ZELENÝ Jakub

INVESTOR: Nemocnice Frýdek - Místek
Elišky Krásnohorské 321, Frýdek, 738 01 Frýdek-Místek

Rekonstrukce strukturované kabeláže
Budova A

F. Výkresová dokumentace: SLABOPROUD

PŮDORYS 3.NP

SLABOPROUDÉ SYSTÉMY
CubeNet, s.r.o.
Zengrova 475/44, 703 00 Ostrava
www.cubenet.cz
projekt-realizace-servis

FORMÁT	6xA4
DATUM	02/2020
STUPEŇ	PRS
Č. ZAKÁZKY	20-NEFM-01.PRS
MĚŘÍTKO	1:100
ČÍS. VÝKR. SADA	D.1.4-05