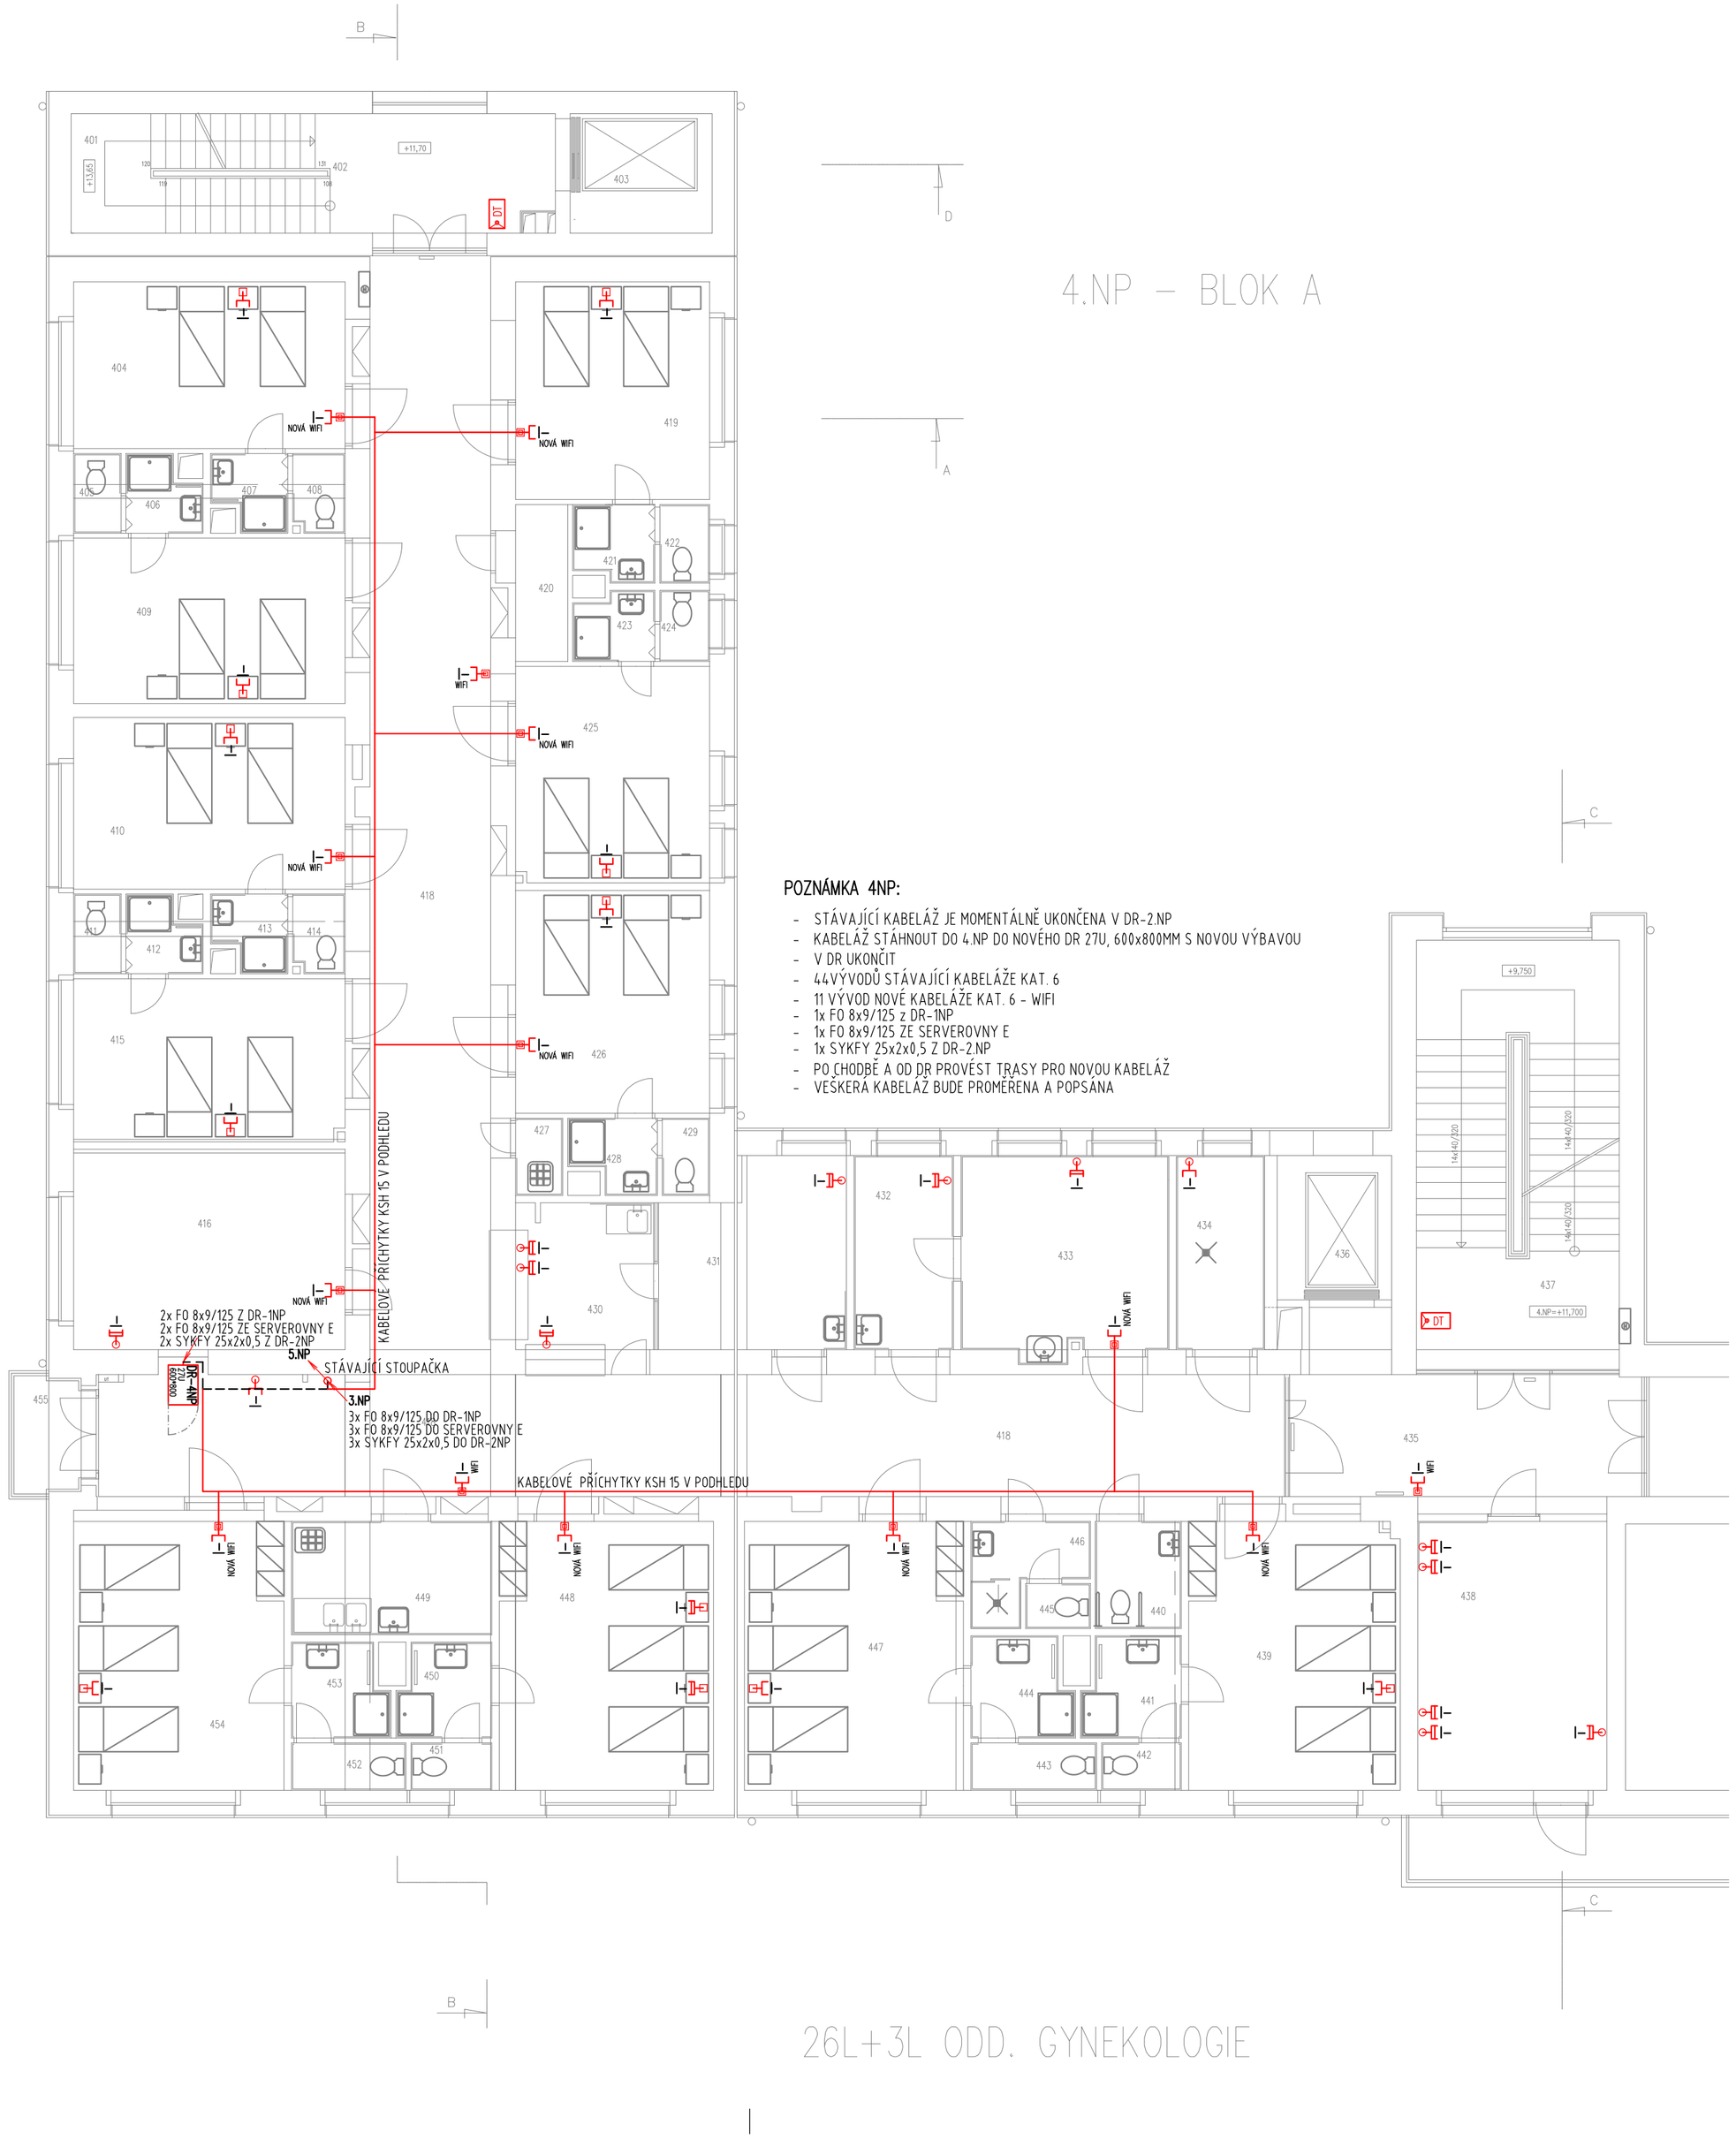

4.NP – BLOK A

POZNÁMKA 4NP:

- STÁVAJÍCÍ KABELÁŽ JE MOMENTÁLNĚ UKONČENA V DR-2.NP
- KABELÁŽ STÁHNOUT DO 4.NP DO NOVÉHO DR 27U, 600x800MM S NOVOU VÝBAVOU
- V DR UKONČIT
- 44 VÝVODŮ STÁVAJÍCÍ KABELÁŽE KAT. 6
- 11 VÝVOD NOVÉ KABELÁŽE KAT. 6 - WIFI
- 1x FO 8x9/125 z DR-1NP
- 1x FO 8x9/125 ZE SERVEROVNY E
- 1x SYKFY 25x2x0,5 Z DR-2.NP
- PO CHODBĚ A OD DR PROVÉST TRASY PRO NOVOU KABELÁŽ
- VEŠKERÁ KABELÁŽ BUDE PROMĚŘENA A POPSÁNA

26L+3L ODD. GYNEKOLOGIE

LEGENDA MÍSTNOSTÍ

č.m.	Účel místnosti	povrch		m 2	zvláštní úprava
401	Schodiště	Keram. dl.	K8	11,9	omyvatelný nátěr v = 1500 mm keramická sokl v = 100 mm
402	Chodba	Keram. dl.	K8	12,7	omyvatelný obklad v = 1500 mm keramická sokl v = 100 mm
403	Výtah lůžkový (kg)			6,8	
404	Pokoj 2L	PVC	A2	18,4	PVC sokl v = 100 mm
405	WC	Keram. dl.	K4	1,6	keramický obklad v = 2000 mm
406	Sprcha	Keram. dl.	K4	2,2	keramický obklad v = 2000 mm
407	Sprcha	Keram. dl.	K4	2,2	keramický obklad v = 2000 mm
408	WC	Keram. dl.	K4	1,8	keramický obklad v = 2000 mm
409	Pokoj 2L	PVC	A2	18,1	PVC sokl v = 100 mm
410	Pokoj 2L	PVC	A2	19,0	PVC sokl v = 100 mm
411	WC	Keram. dl.	K4	1,6	keramický obklad v = 2000 mm
412	Sprcha	Keram. dl.	K4	2,2	keramický obklad v = 2000 mm
413	Sprcha	Keram. dl.	K4	2,2	keramický obklad v = 2000 mm
414	WC	Keram. dl.	K4	1,8	keramický obklad v = 2000 mm
415	Pokoj 2L	PVC	A2	17,9	PVC sokl v = 100 mm
416	Lékaři	PVC	A2	13,8	PVC sokl v = 100 mm
417	Kuchyňka	PVC	A2	7,8	keramický obklad v = 1500 mm PVC sokl v = 100 mm
418	Chodba	PVC	A2	124,9	omyvatelný obklad v = 2000 mm PVC sokl v = 100 mm
419	Pokoj 2L	PVC	A2	16,5	PVC sokl v = 100 mm
420	Sklad	PVC	A2	4,2	PVC sokl v = 100 mm
421	Sprcha	Keram. dl.	K4	2,6	keramický obklad v = 2000 mm
422	WC	Keram. dl.	K4	1,6	keramický obklad v = 2000 mm
423	Sprcha	Keram. dl.	K4	2,2	keramický obklad v = 2000 mm
424	WC	Keram. dl.	K4	1,5	keramický obklad v = 2000 mm
425	Pokoj 2L	PVC	A2	17,1	PVC sokl v = 100 mm
426	Pokoj 2L	PVC	A2	17,6	PVC sokl v = 100 mm
427	Úklid	Keram. dl.	K4	1,5	keramický obklad v = 1500 mm
428	Sprcha	Keram. dl.	K4	2,4	keramický obklad v = 2000 mm
429	WC	Keram. dl.	K4	1,5	keramický obklad v = 2000 mm
430	Stanoviště sestry	PVC	A2	10,6	keramický obklad v = 1500 mm PVC sokl v = 100 mm
431	Sesterna	PVC	A2	13,3	keramický obklad v = 1500 mm PVC sokl v = 100 mm
432	Příprava	PVC	A2	7,9	keramický obklad v = 2000 mm PVC sokl v = 100 mm
433	Výsteřovna	PVC	A3	16,7	keramický obklad v = 2000 mm PVC sokl v = 100 mm
434	Lázeň pacientů	Keram. dl.	K4	6,8	keramický obklad v = 2000 mm
435	Chodba	PVC	A2	21,7	omyvatelný nátěr v = 2000 mm keramická sokl v = 100 mm
436	Lůžkový výtah			6,7	
437	Schodiště	Keram. dl.	K8	33,7	omyvatelný nátěr v = 1500 mm
438	Denní místnost pacientů	PVC	A2	21,8	keramický obklad v = 1500 mm PVC sokl v = 100 mm
439	Pokoj 3L	PVC	A2	23,3	PVC sokl v = 100 mm
440	WC imobilních	Keram. dl.	K4	3,8	keramický obklad v = 2000 mm
441	Sprcha	Keram. dl.	K4	3,9	keramický obklad v = 2000 mm
442	WC	Keram. dl.	K4	1,6	keramický obklad v = 2000 mm
443	WC	Keram. dl.	K4	2,5	keramický obklad v = 2000 mm
444	Sprcha	**Keram. dl.**	K4	4,0	keramický obklad v = 2000 mm
445	WC zaměstnanců	Keram. dl.	K4	1,2	keramický obklad v = 2000 mm
446	Sprcha zaměstnanců	**Keram. dl.**	K4	3,9	keramický obklad v = 2000 mm
447	Pokoj 3L	PVC	A2	23,9	PVC sokl v = 100 mm
448	Pokoj 3L	PVC	A2	23,4	PVC sokl v = 100 mm
449	Čistící místnost	Keram. dl.	K4	9,3	keramický obklad v = 2000 mm
450	Sprcha	Keram. dl.	K4	3,5	keramický obklad v = 2000 mm
451	WC	Keram. dl.	K4	1,5	keramický obklad v = 2000 mm
452	WC	**Keram. dl.**	K4	2,2	keramický obklad v = 2000 mm
453	Sprcha	Keram. dl.	K4	3,6	keramický obklad v = 2000 mm
454	Pokoj 3L	PVC	A2	23,8	PVC sokl v = 100 mm
455	Balkon	Keram. dl.	K9	4,1	keramický sokl v = 100 mm

LEGENDA SK:

- SK - DATOVÝ ROZVÁDĚČ
- SK - ZÁSUVKA 2xRJ45 V PARAPETU/RAMPĚ
- SK - ZÁSUVKA 2xRJ45 POD OMÍTKOU
- SK - ZÁSUVKA 2xRJ45 V KRABICI NA STĚNU (URČENÍ ÚČELU (WIFI, TV, ...))
- SK - ZÁSUVKA 1xRJ45
- SK - VÝVOD 1xRJ45 (TECHNOLOGIE (KAMERY, DOCHÁZKA, DVEŘNÍK, ...))
- DT - ELEKTRICKÝ VRÁTNÝ, DOMÁCÍ TELEFON

LEGENDA KT:

- KT - V PARAPETNIM ŽLABU
- KT - VE ŽLABU MERKUR/MARS ZAVĚŠENA NA STROPĚ
- KT - KABEL. TRASA TRUBKA PVC
- KT - KABEL. TRASA TRUBKA TUHÁ NA POVRCHU
- KT - KABEL. TRASA V PVC LIŠTÁCH LV NA ZDI
- KT - KABEL. TRASA NA PŘÍCHYTKÁCH NAD PODHLEDEM
- KT - KABEL TRASA V PODLAZE
- KT - KABEL. TRASA - VÝSTUP (1.PP)
- KT - KABEL. TRASA - SESTUP (1.NP)
- KT - KABEL. TRASA - VÝSTUP Z PODLAHY
- KT - KRABICE PŘÍSTROJOVÁ POD OMÍTKU
- KT - KRABICE PŘÍSTROJOVÁ NA ZEĎ
- KT - KRABICE PŘÍSTROJOVÁ DO PARAPETU

4.NP

D.1.4 TECHNIKA PROSTŘEDÍ STAVEB - SLABOPROUDÁ ZAŘÍZENÍ

ZHOTOVITEL / KONTAKTNÍ OSOBA	ZODPOVĚDNÝ PROJEKTANT	VYPRACOVAL
VOLF Marek	VOLF Marek	ZELENÝ Jakub

INVESTOR: Nemocnice Frýdek - Místek
Elišky Krásnohorské 321, Frýdek, 738 01 Frýdek-Místek

Rekonstrukce strukturované kabeláže
Budova A

F. Výkresová dokumentace: SLABOPROUD

PŮDORYS 4.NP

SLABOPROUDÉ SYSTÉMY
CubeNet, s.r.o.
Zengrova 435/44, 703 00 Ostrava
www.cubenet.cz
projekt-realizace-servis

FORMÁT	6xA4
DATUM	02/2020
STUPEŇ	PRS
Č. ZAKÁZKY	20-NEFM-01.PRS
MĚŘÍTKO	1:100
ČÍS. VÝKR. SADA	D.1.4-06