




S8 - 1 ks

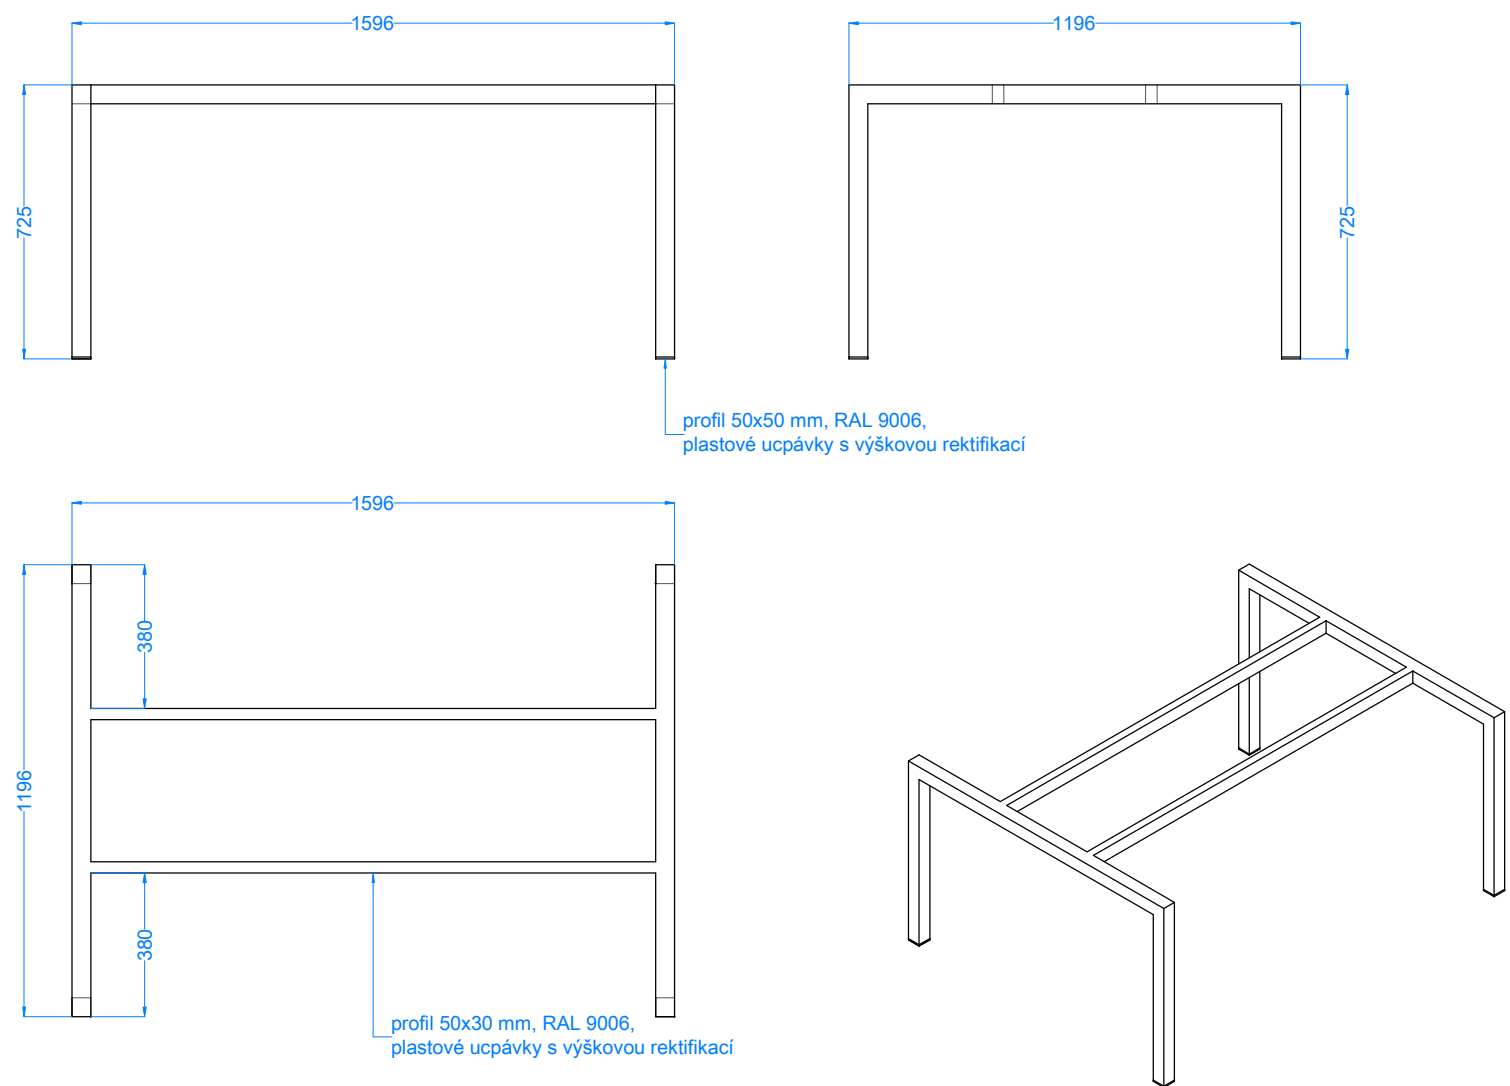


S9 - 2 ks

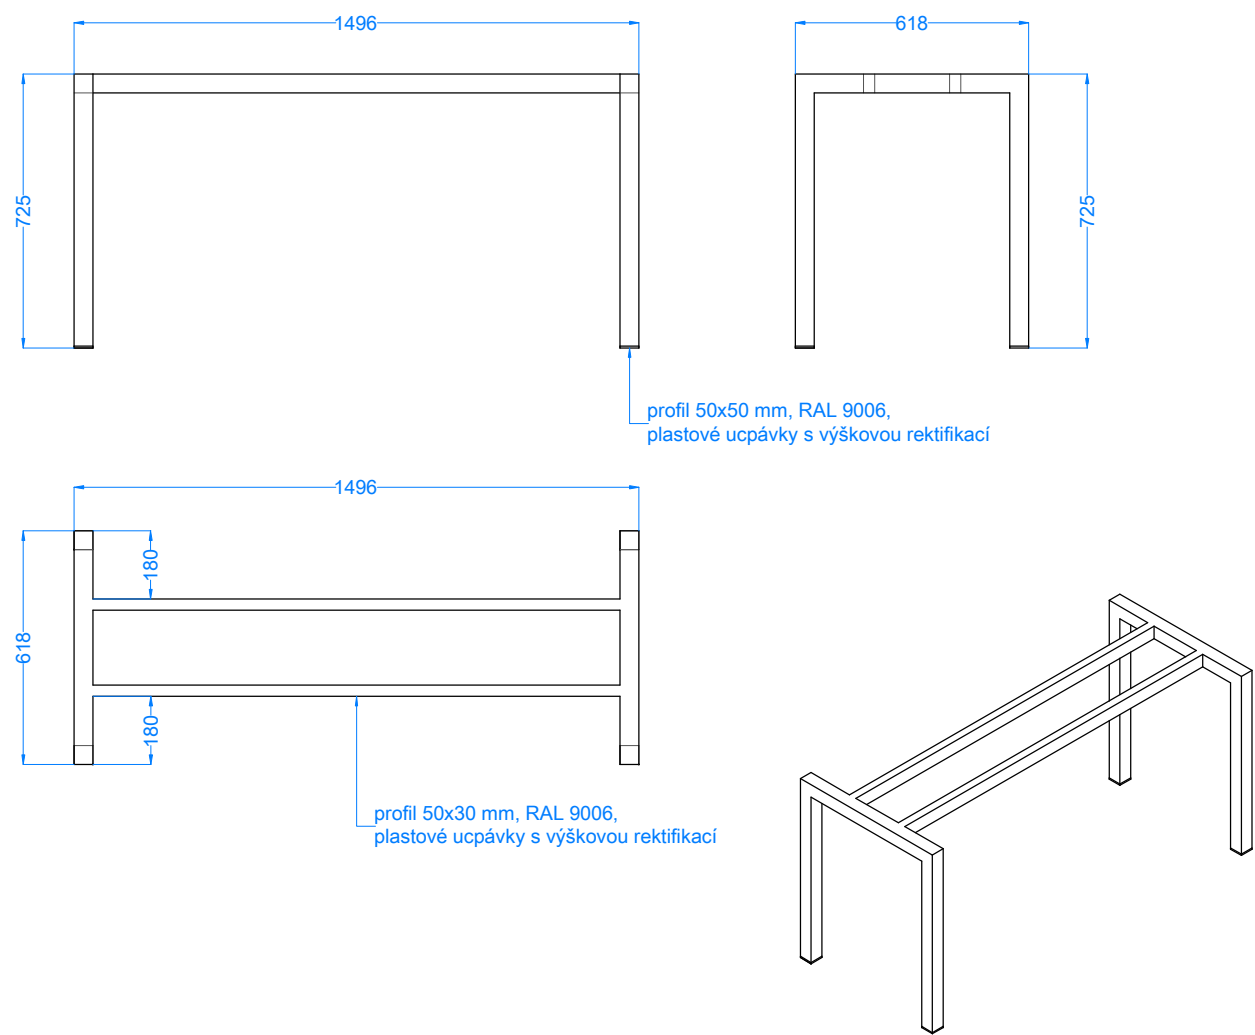

S10 - 1 ks

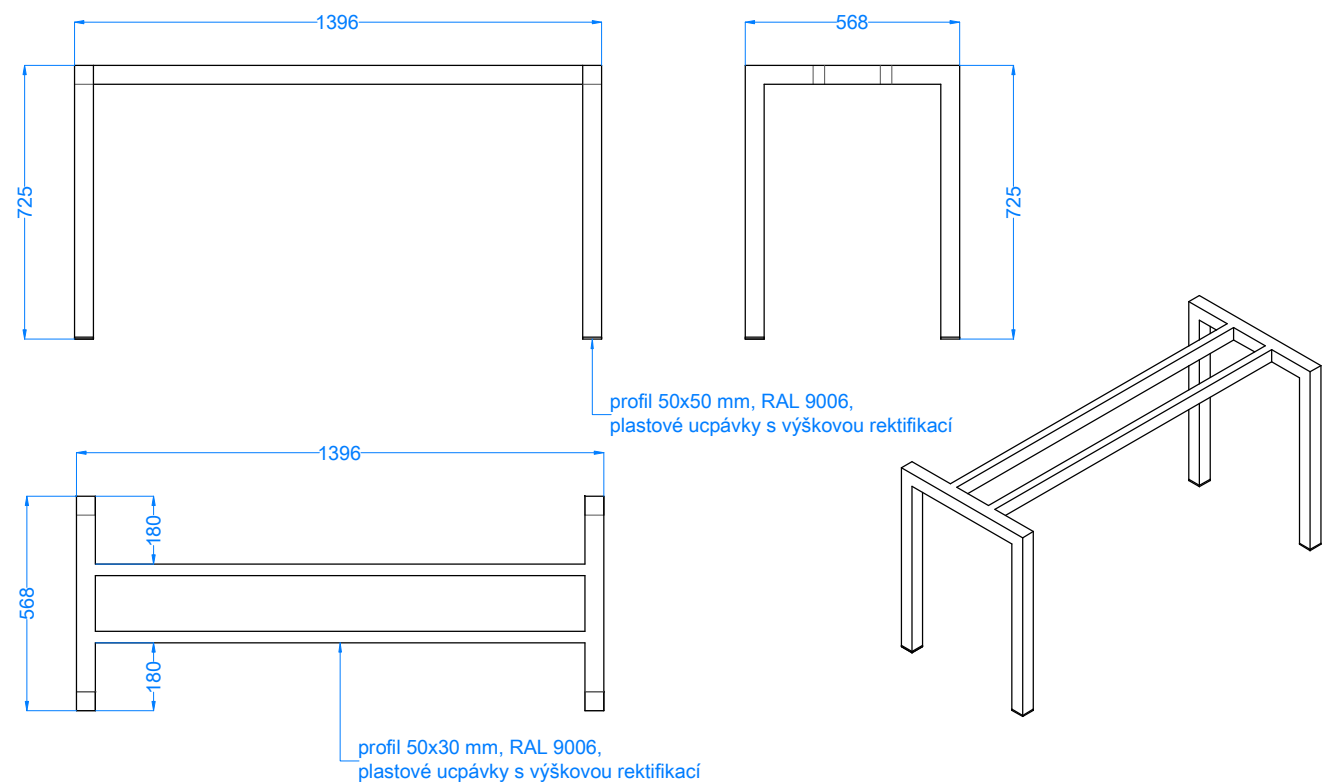

| | | | | | |
|-----------------|-------------|----------|----------|---|----------------|
| NAVHOVAL | KONTROLOVAL | SCHVÁLIL | INVESTOR | tel.:558711917, e-mail: navrhy@interdekor.cz | |
| Ing. K. BRODOVÁ | | | |  | |
| INVESTOR: | | | | Nemocnice ve Frýdku-Místku, příspěvková organizace | |
| NÁZEV: | | | | DATUM ZMĚNY: | MĚŘÍTKO: |
| | | | | 11.08.2020 | 1: 20 |
| OBSAH: | | | | DATUM TISK: | ČÍSLO VÝKRESU: |
| | | | | 20-04-051 | 26 |