




S1 - 3 ks

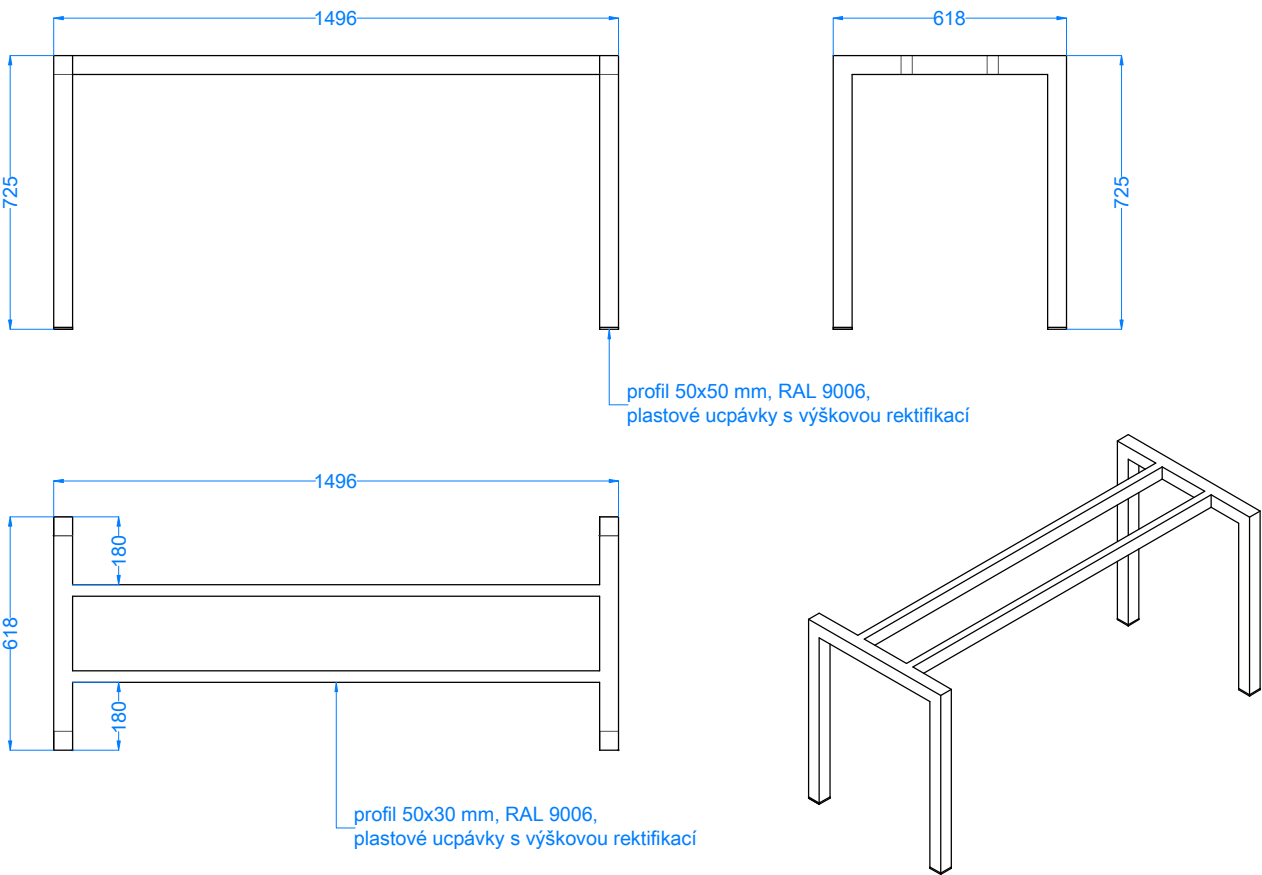


S2 - 1 ks

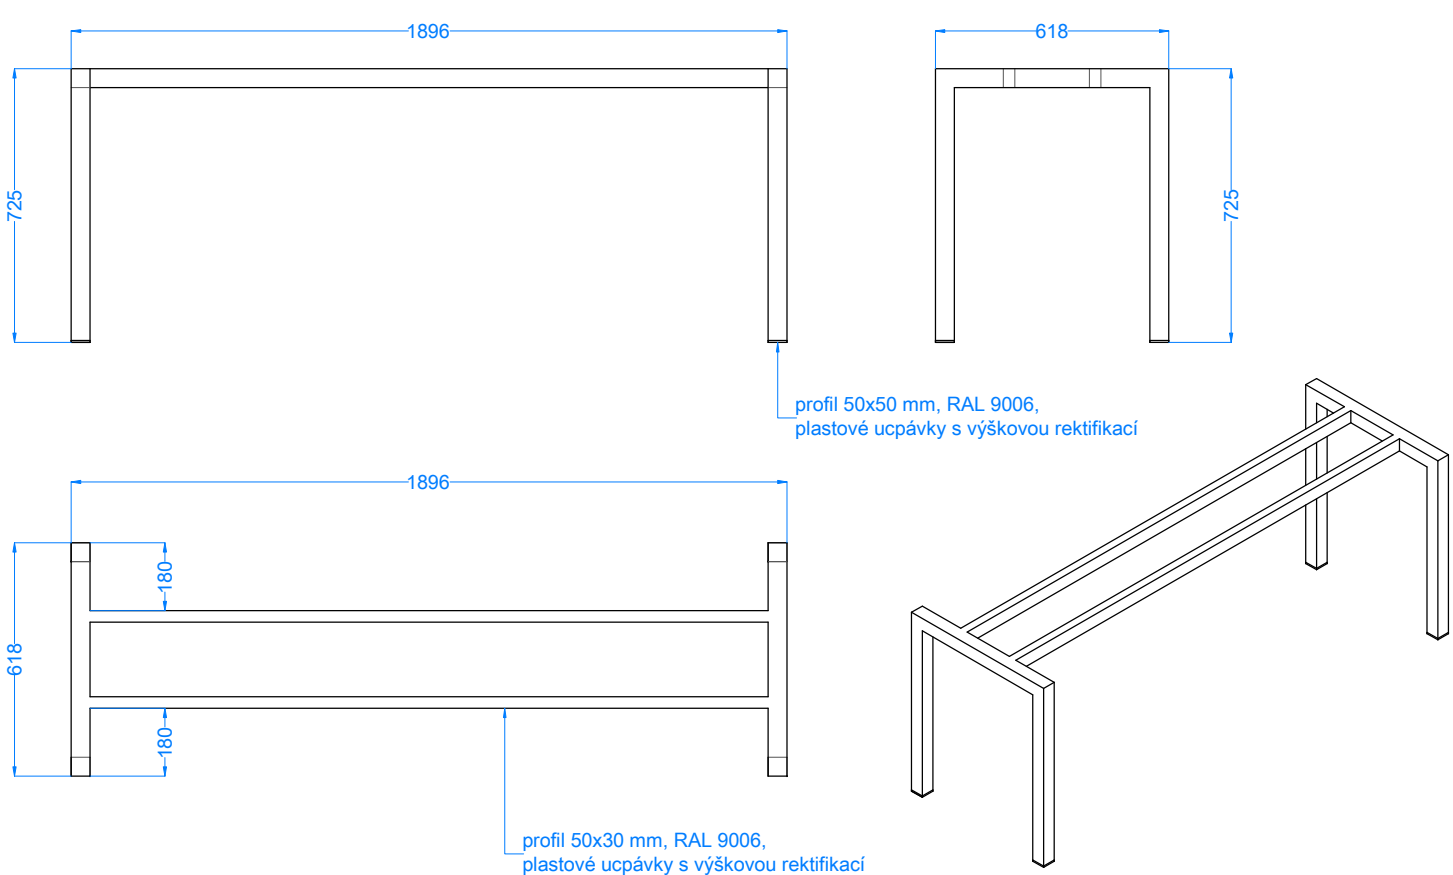

S3 - 1 ks

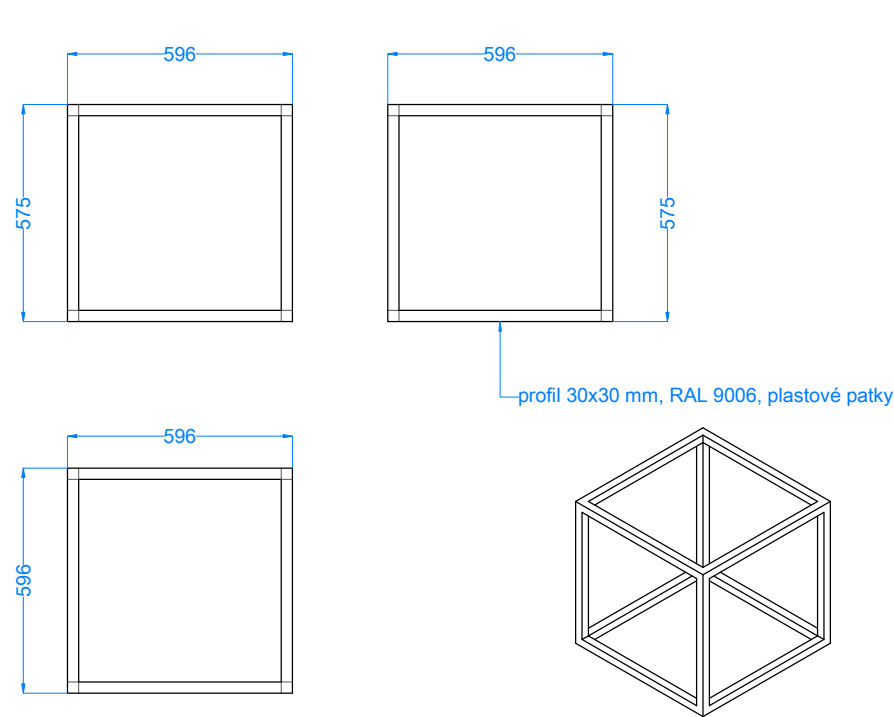

S4 - 1 ks

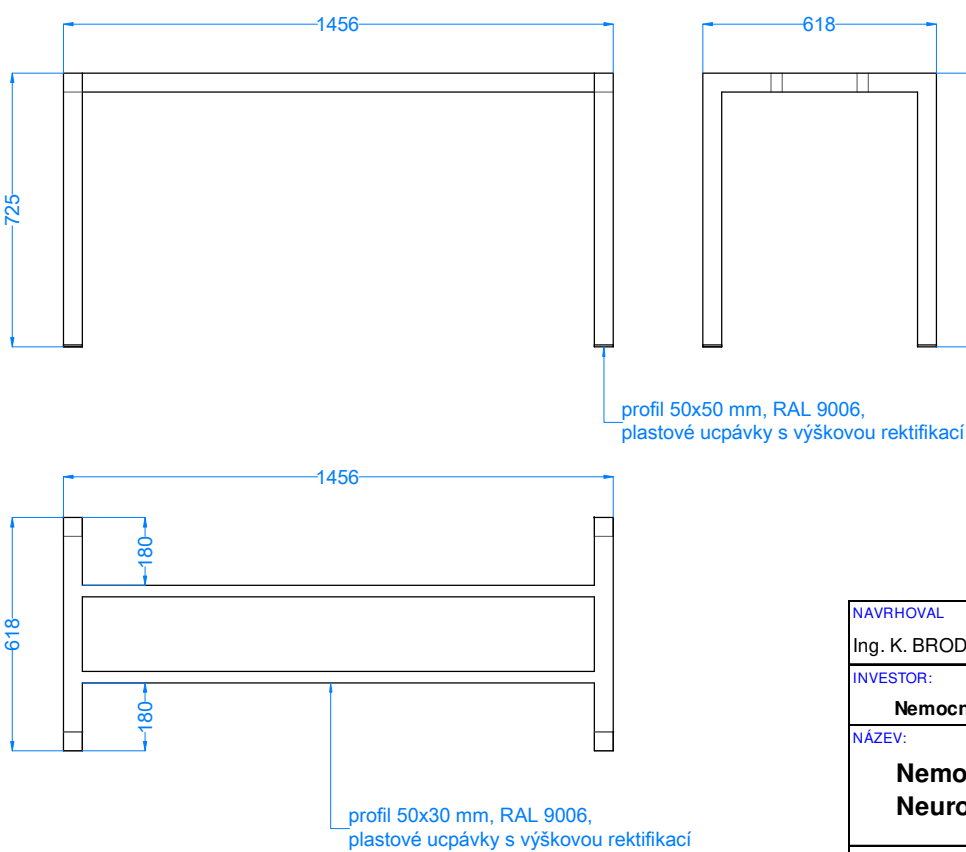

NAVRHOVAL	KONTROLOVAL	SCHVÁLIL	INVESTOR	tel.:558711917, e-mail: navrh@interdekor.cz	
Ing. K. BRODOVÁ				<div><div>interdekor®</div><div></div></div>	
INVESTOR:					
Nemocnice ve Frýdku-Místku, příspěvková organizace					
NÁZEV:  Nemocnice ve Frýdku-Místku Neurologie - 2. NP budova B (PROJEKT)				DATUM ZMĚNY:	MĚŘÍTKO:  1: 20
				DATUM TISK:  11.08.2020	ČÍSLO VÝKRESU:  24
OBSAH:  S1, S2, S3, S4				ČÍSLO ZAKÁZKY:  20-04-051	