




POHLED OD SEVEROZÁPADU

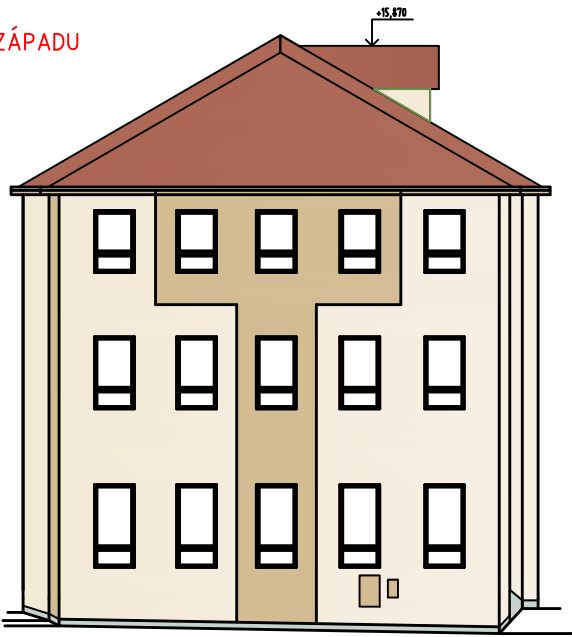


POHLED OD JIHOVÝCHODU

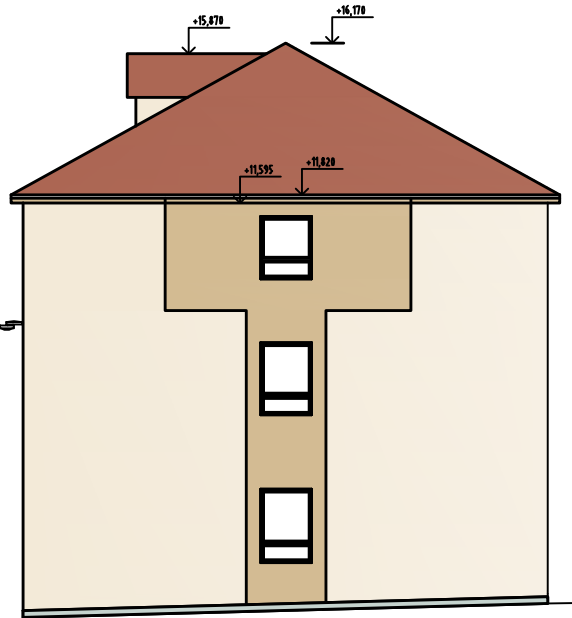

POHLED OD SEVEROVÝCHODU

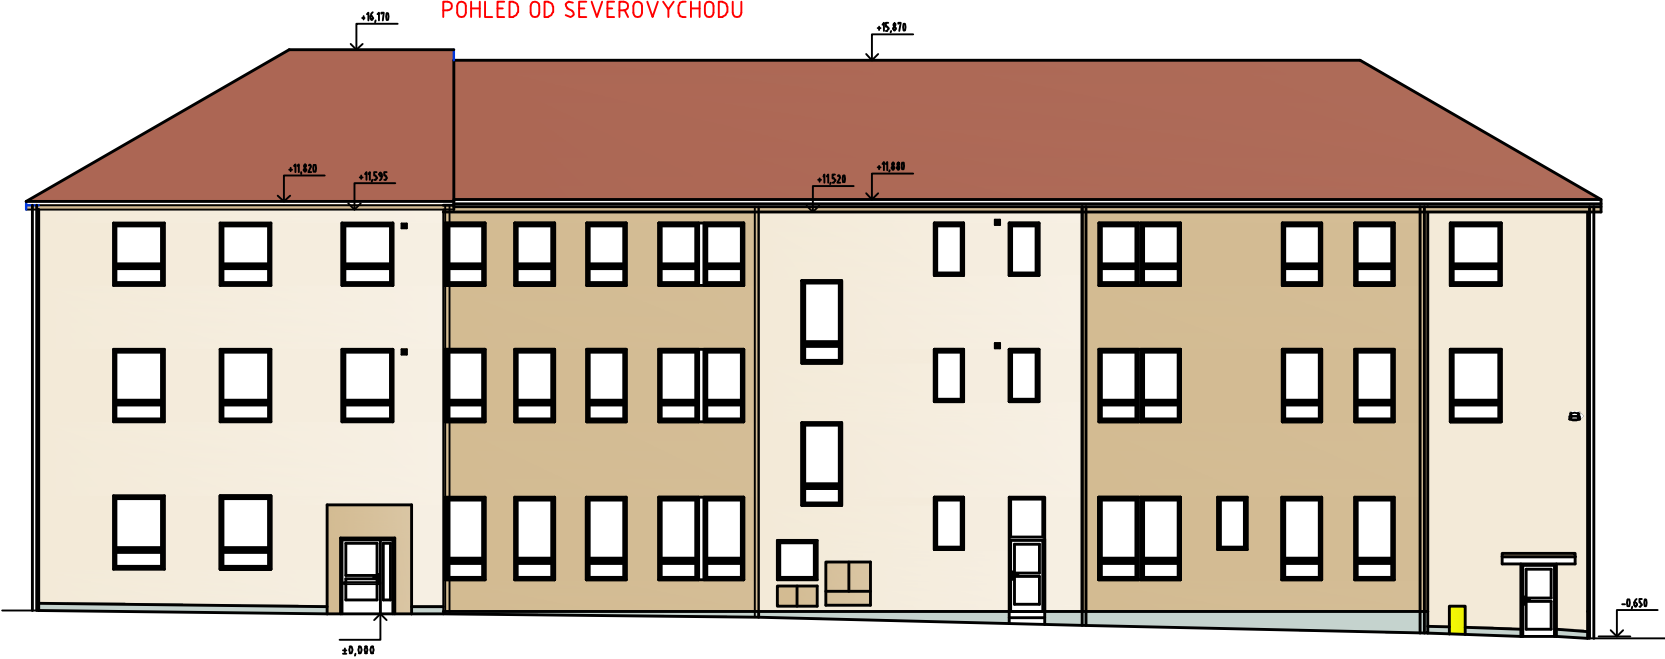

POHLED OD JIHOZÁPADU

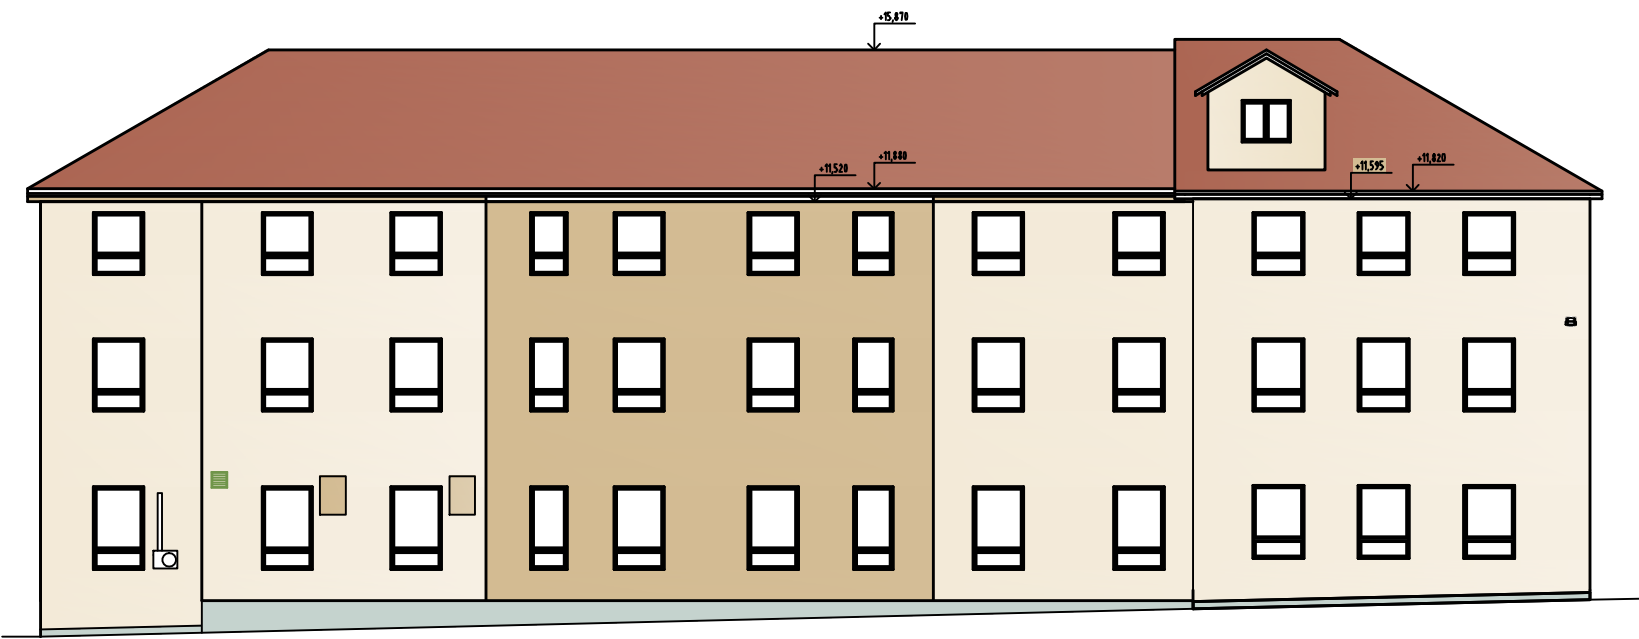

LEGENDA BAREV

- ~ RAL 1019 ŠEDOBÉŽOVÁ
- ~ RAL 1001 BÉŽOVÁ

ODSTÍN BAREVNÉHO ŘEŠENÍ UPŘESNÍ PROJEKTANT PO VÝBĚRU
DODAVATELE PŘED VLASTNÍ REALIZACÍ
KAMENNÝ SOKL OTŘYSKAT A NAPANETROVAT KONZERVAČNÍM PŘÍPRAVKEM
VŠECHNY KLEMPÍŘSKÉ VÝROBKY JSOU NAVRŽENY Z TITANZINKU



NAVRHOVAL	VYPRACOVAL	KONTROLOVAL	VEDOUČÍ ÚKOLU	B-Projekting	
ING.ARCH. STŘÍŽ	ING.ARCH. STŘÍŽ	ING. ARCH.STŘÍŽ	ING. VALKOVIČOVÁ		
INVESTOR Moravskoslezský kraj				REVIZE	17.2.2009
PROJEKT EKOLOGIZACE NEMOCNICE VE FRÝDKU-MÍSTKU BUDOVA: T - PLICNÍ PAVILON 01 STAVEBNÍ ŘEŠENÍ				JMÉNO SOUB.	
				MĚŘÍTKO	1:200
				POČET A4	2
				STUPEŇ	ZDS + DPS
				DATUM	02/2009
OBSAH VÝKRESU POHLEDY - NOVÝ STAV				ZAK. ČÍSLO	881 219 30
				ARCHIVNÍ ČÍSLO	08-50/005
				ČÍSLO VÝKR.	SA 116 B