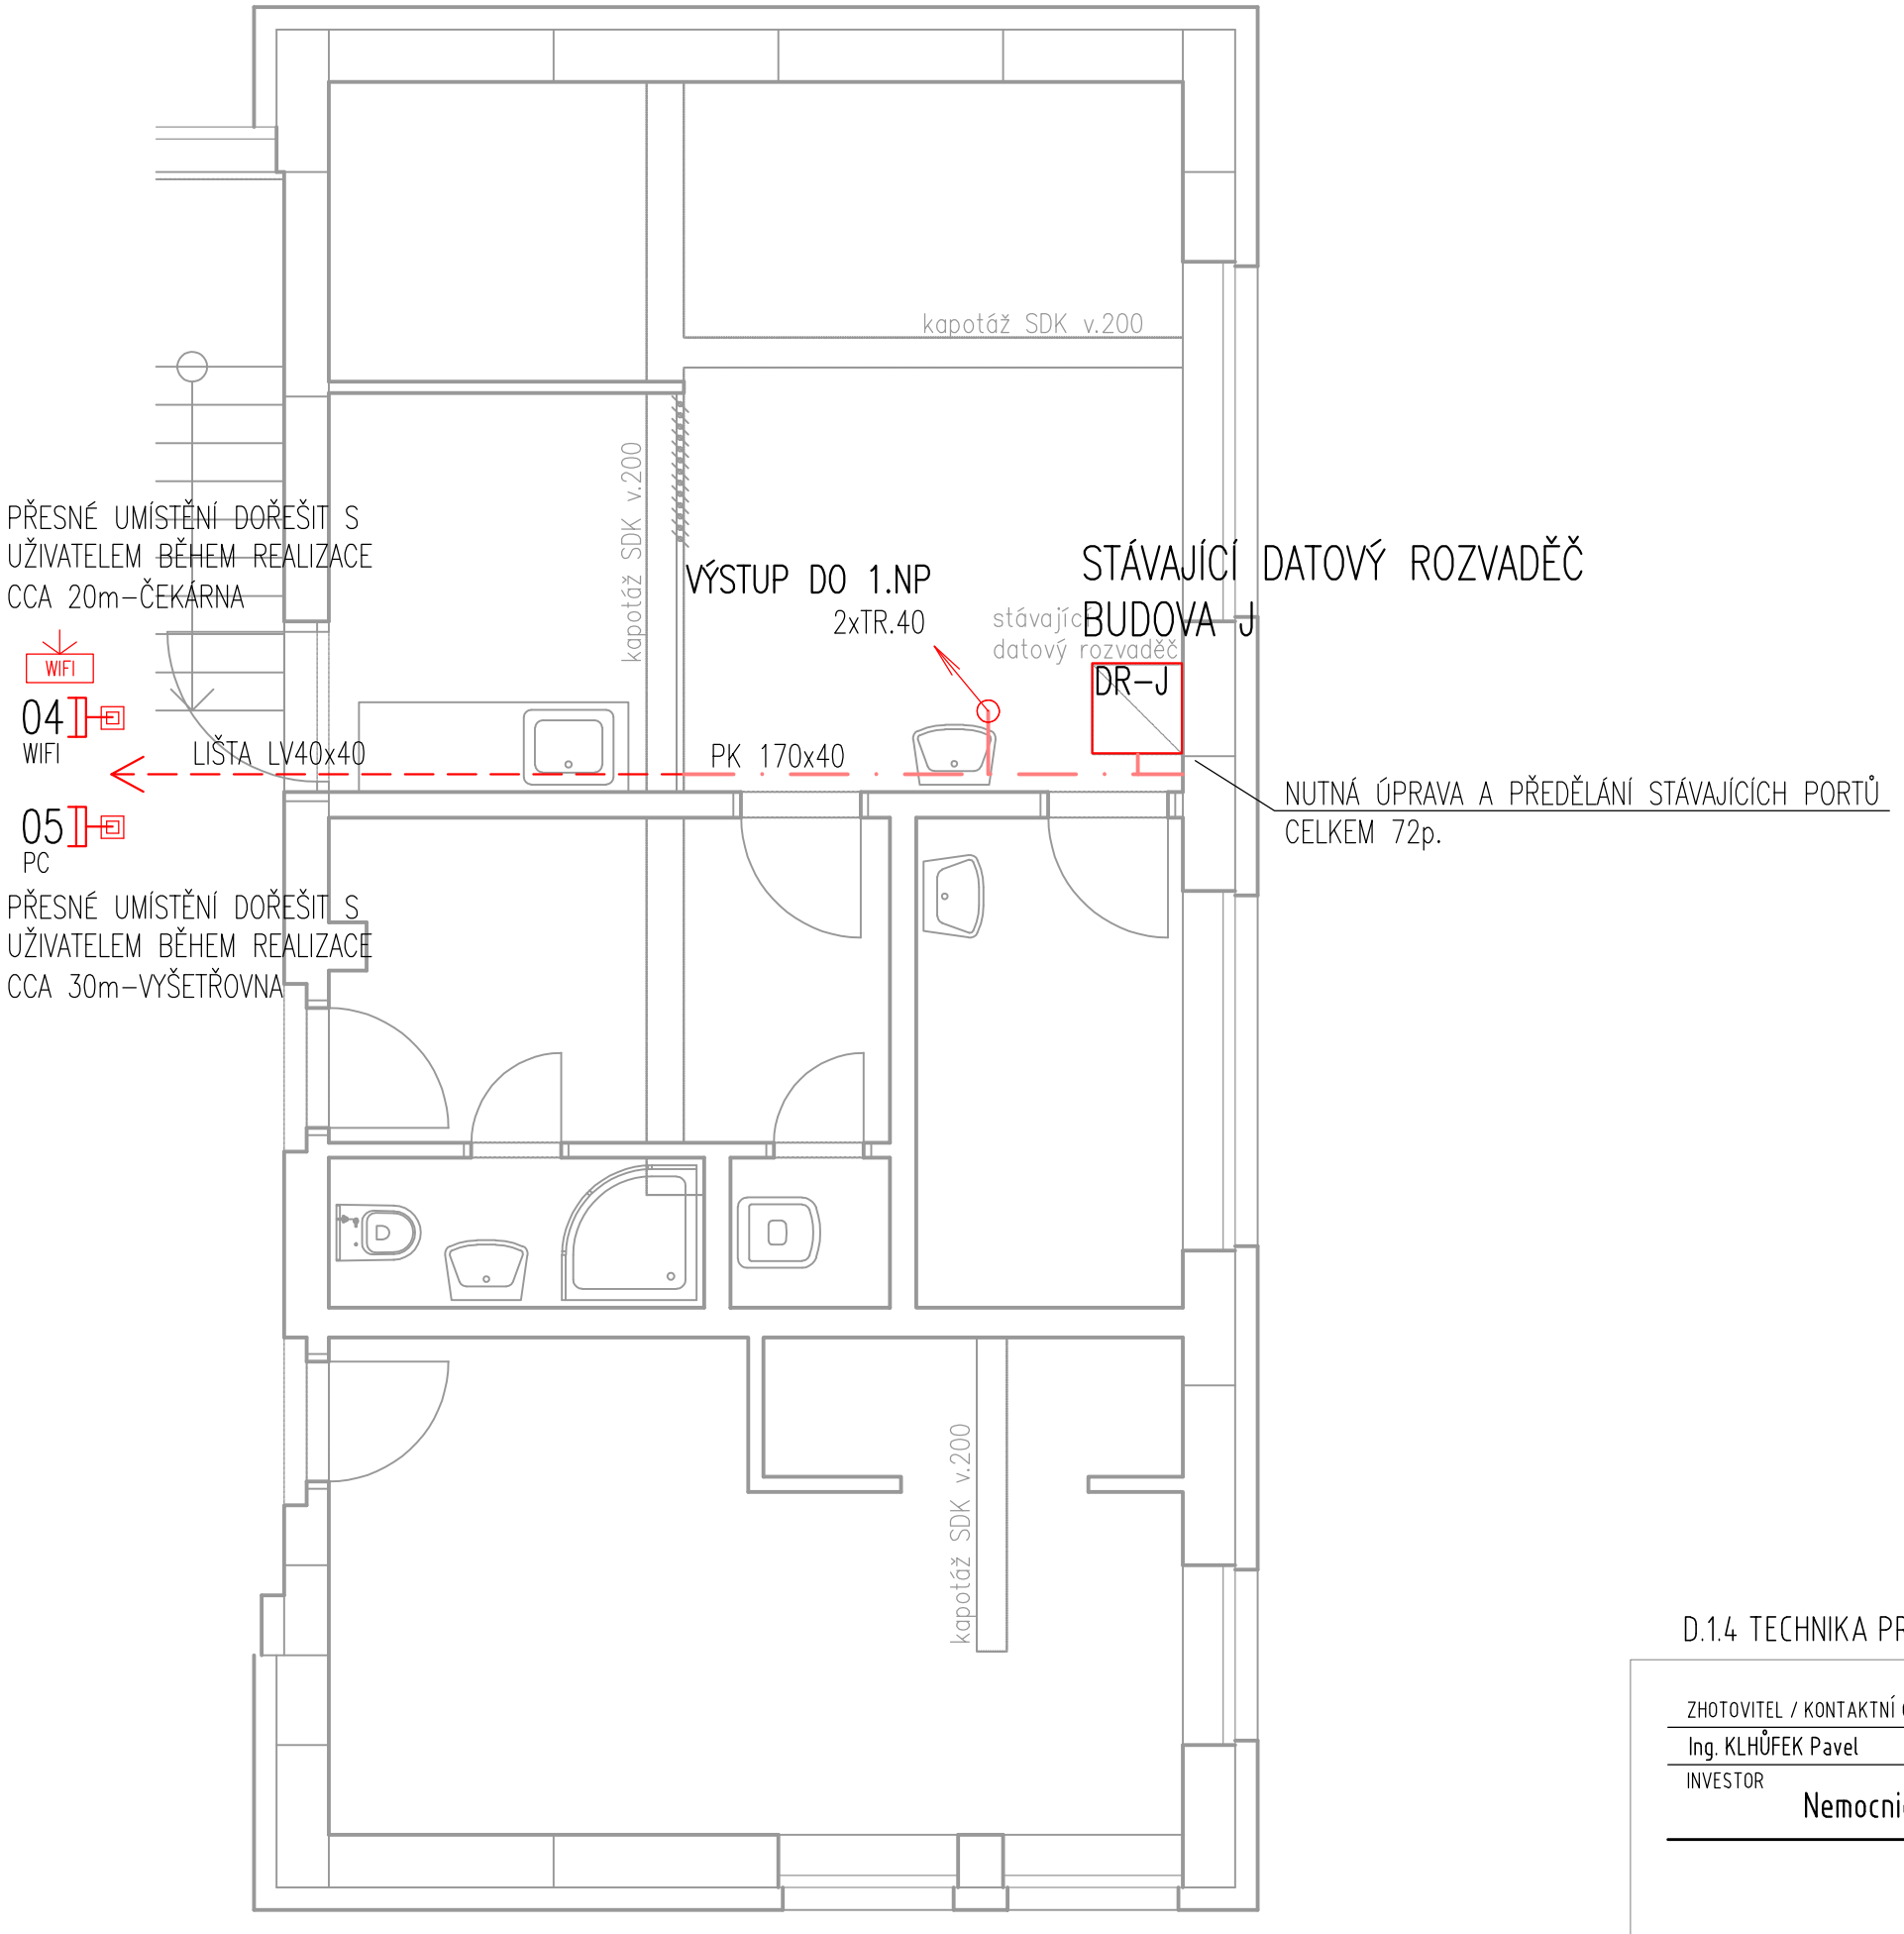

LEGENDA SK:

- SK – DATOVÝ ROZVÁDĚČ
- SK – ZÁSUVKA 2xRJ45
- SK – ZÁSUVKA 2xRJ45 URČENÍ ÚČELU (WIFI, TV, ...)
- SK – WIFI ACCESS POINT, OSAZENÝ

LEGENDA KT:

- KT – V PARAPETNIM ŽLABU
- KT – VE ŽLABU MERKUR/MARS ZAVĚŠENA NA STROPĚ
- KT – KABEL. TRASA TRUBKA PVC
- KT – KABEL. TRASA V PVC LIŠTÁCH LV NA ZDI
- KT – KABEL. TRASA NA PŘÍCHYTKÁCH NAD PODHLEDEM
- KT – KRABICE PŘÍSTROJOVÁ POD OMÍTKU
- KT – KRABICE PŘÍSTROJOVÁ NA ZEĎ

LEGENDA ZTP:

- ZTP – POKOJOVÉ SVĚTLO
- ZTP – POTVRZOVACÍ TLAČÍTKO
- ZTP – NOUZOVÉ TÁHLO
- ZTP – NOUZOVÉ TLAČÍTKO
- ZTP – NAPÁJECÍ ZDROJ

POZNÁMKA SLB:

- UMÍSTĚNÍ PRVKŮ SLP, VÝŠKY A KABELOVÉ TRASY NUTNO KOORDINOVAT S INTERÉROVÝM ŘEŠENÍM A VŠEMI STAVEBNÍMI PROFESEMI
- UŽIVATELE. POZICE ZÁSUVEK NEODMĚŘOVAT Z VÝKRESU SLP.
- PŘESNÉ ČÍSLOVÁNÍ PRVKŮ BUDE PROVEDENO PŘI REALIZACI DLE STANDARTU UŽIVATELE
- PROTAHOVACÍ KRABICE A DIMENZE PVC TRUBEK ŘEŠÍ DODAVATELSKÁ FIRMA NA ZÁKLADĚ PŘESNÉ SITUACE NA STAVBĚ
- DETAILNÍ ZPRACOVÁNÍ SYSTÉMŮ SLP BUDE ŘEŠENO V RÁMCI VÝROBNÍ DOKUMENTACE REALIZAČNÍ AKCE

D.1.4 TECHNIKA PROSTŘEDÍ STAVEB - SLABOPROUDÁ ZAŘÍZENÍ

1.PP

ZHOTOVITEL / KONTAKTNÍ OSOBA	ZODPOVĚDNÝ PROJEKTANT	VYPRACOVAL
Ing. KLHŮFEK Pavel	Ing. KLHŮFEK Pavel	MRKVA Libor

INVESTOR

Nemocnice ve Frýdku Místku, příspěvková organizace

Stavební úpravy budovy J
pro umístění zubní ambulance
na ul. Elišky Krásnohorské 321

F. Výkresová dokumentace

PŮDORYS 1.PP

SLABOPROUDÉ SYSTÉMY
CubeNet, s.r.o.
Zengrova 415/44, 703 00 Ostrava
www.cubenet.cz
projekt-realizace-servis

FORMÁT	2xA4
DATUM	10/2020
STUPEŇ	DSP+DPS
Č. ZAKÁZKY	20-FORS-03.PRS
MĚŘÍTKO	1:50
ČÍS. VÝKR.	03
SADA	