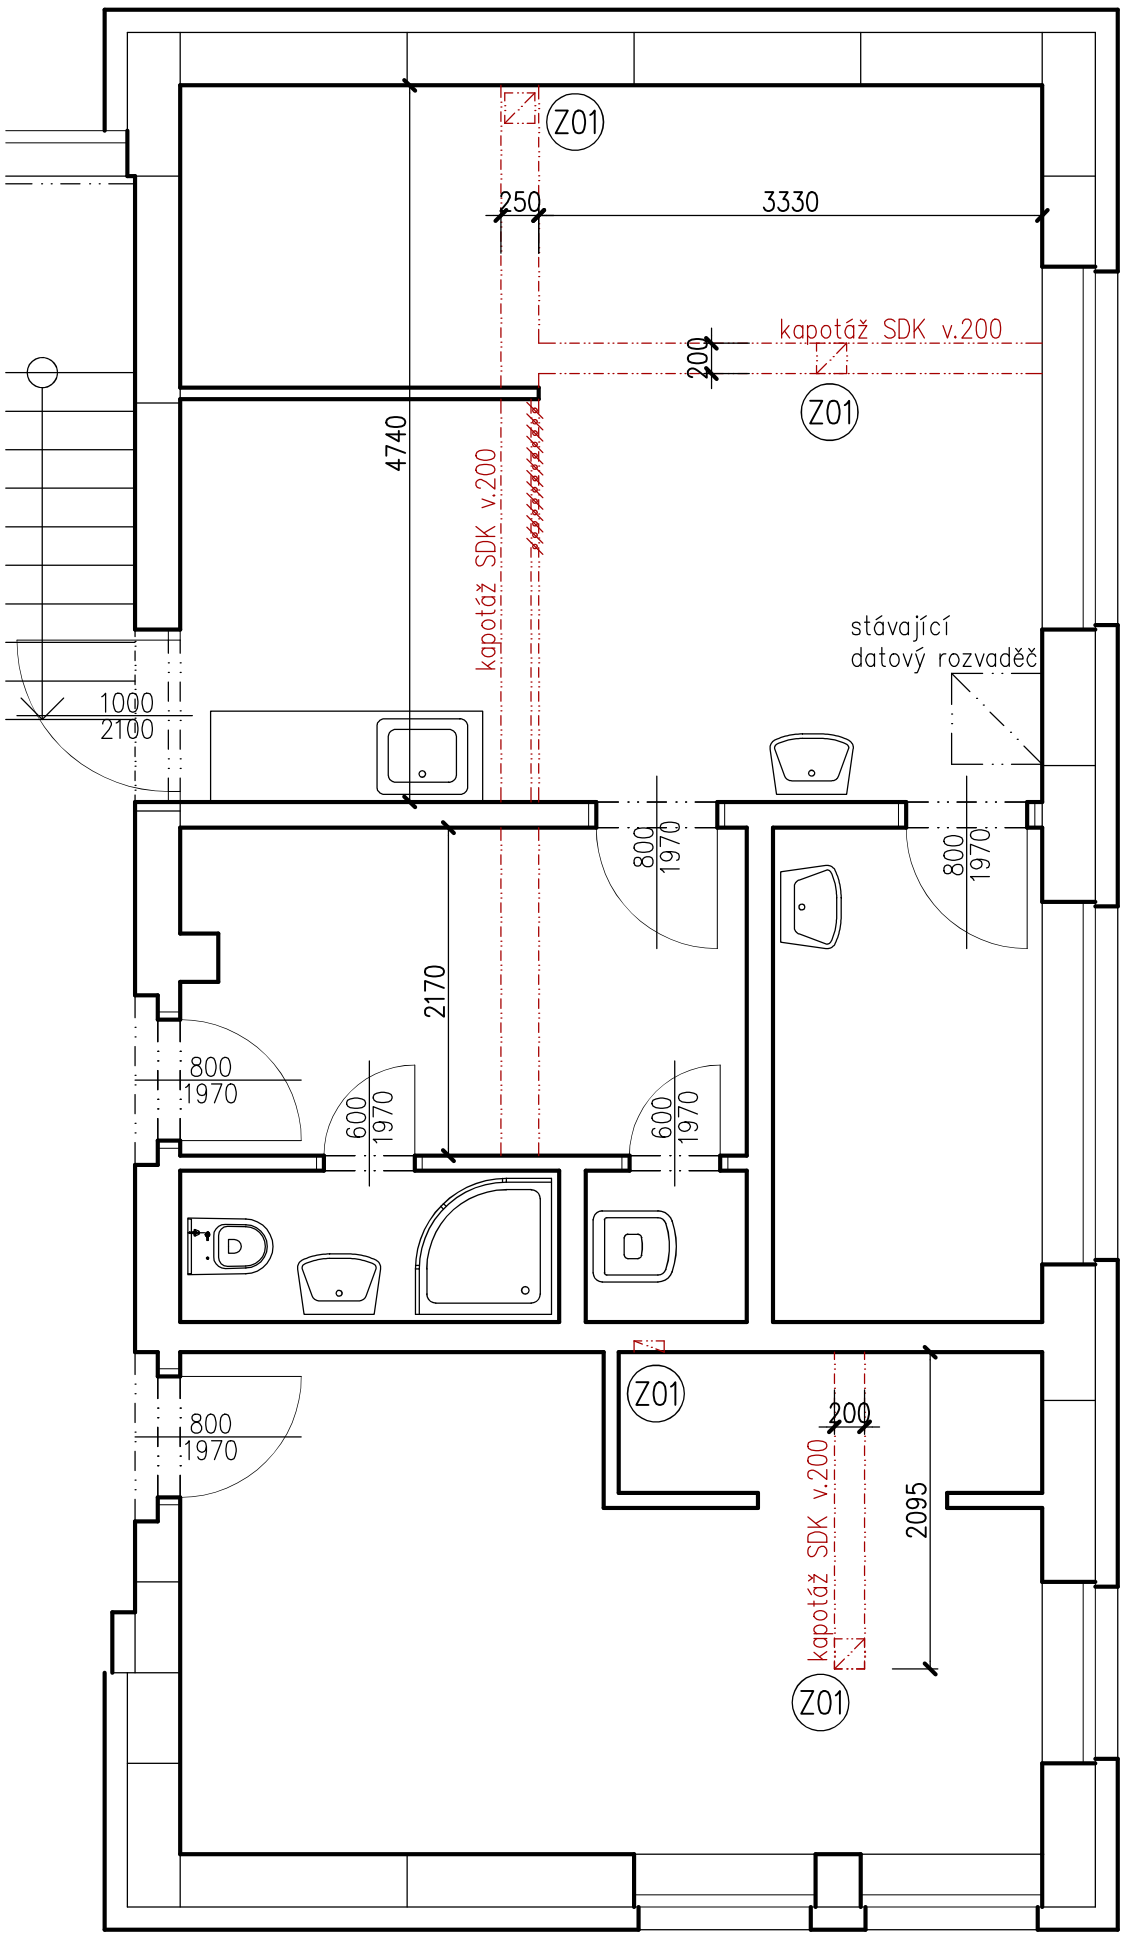

STAVEBNÍ ČÁST

Vypracoval: ING. JOSEF BŘEZINA	*Podpis:*	Forsing projekt s.r.o. 724 00 Ostrava - Stará Bělá, Povětronní 1263/66 IČ:27847721	*Číslo zakázky:* –
Zodpovědný projektant: ING. JOSEF BŘEZINA	*Podpis:*		*Datum:* 09/2020
Odběratel: Nemocnice ve Frýdku–Místku, příspěvková organizace			*Dokumentace dle :* PD PRO PROVÁDĚNÍ STAVBY př.č.13 vyhl. č.499/2006Sb.
Místo: pavilon "J" areálu nemovnice			*Měřítko:* 1:50
Akce: STAVEBNÍ ÚPRAVY BUDOVY J PRO UMÍSTĚNÍ ZUBNÍ AMBULANCE			*ozn. př. / číslo výkresu :* D.1.1.b) 103
Obsah: PŮDORYS 1.NP – NOVÝ STAV			