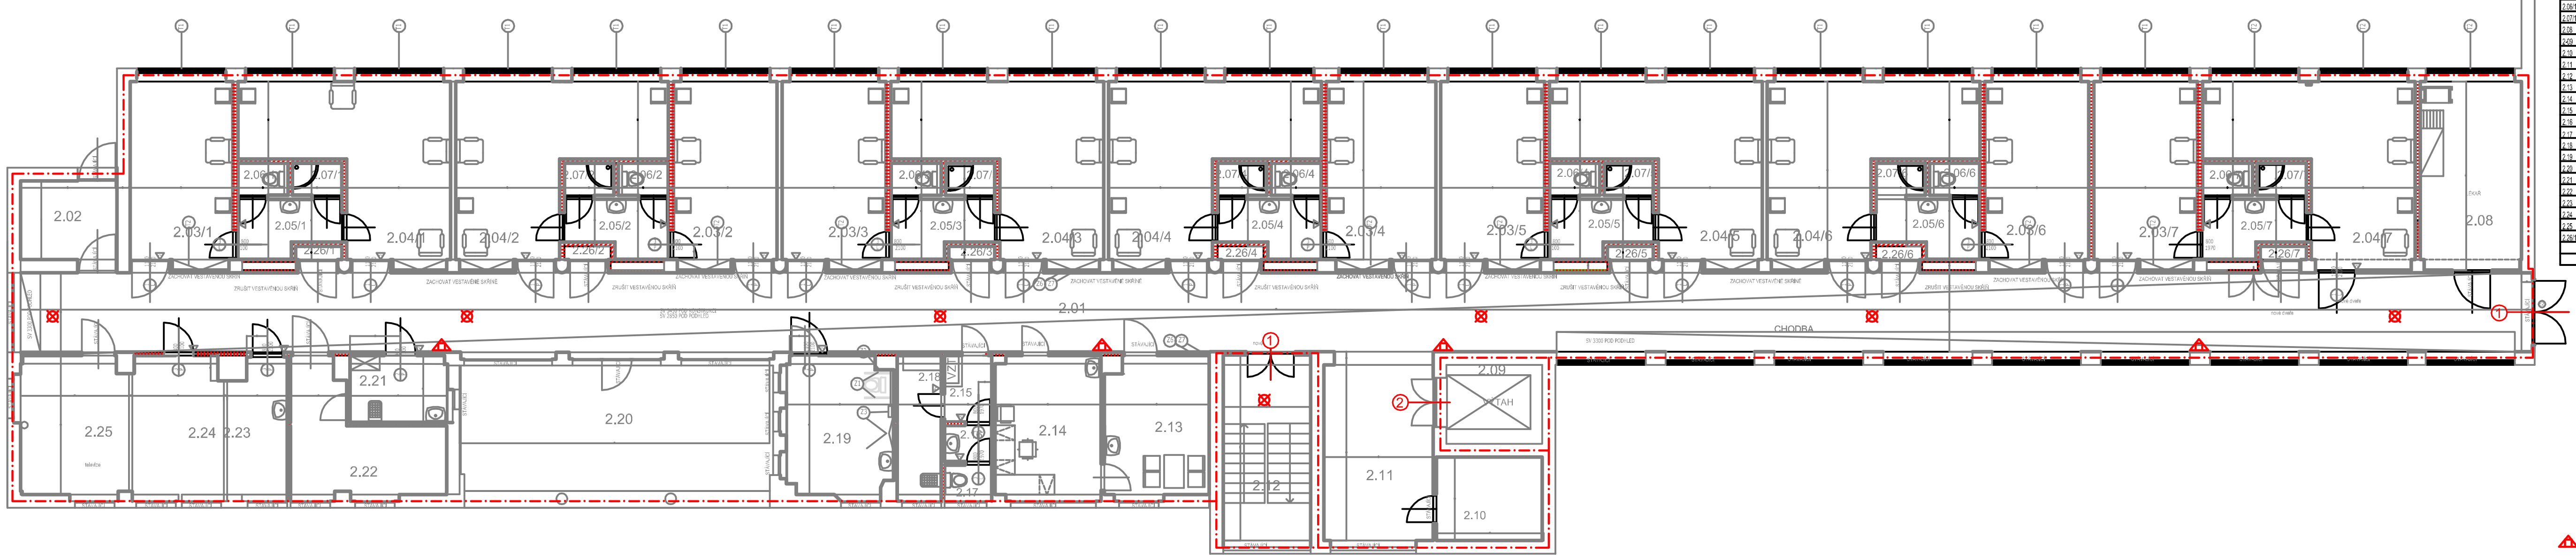

LEGENDA

Č.M.	ÚČEL MÍSTNOSTI	PLOCHA M2	POVRCHOVÉ ÚPRAVY		
			PODLAHA	STĚNY	STROP
2.01	CHODBA	183,4	P	Š,N	S1
2.02	ZÁDVEŘÍ	7,00	P	Š,N	Š,N
2.03/1-7	POKOJ 2 LŮŽKA	7*16,85=117,95	P	Š,N	Š,N
2.04/1-7	POKOJ 3 LŮŽKA	7*25,70=180,25	P	Š,N	Š,N
2.05/1-7	PŘEDSÍŇ WC	7*4,95=34,65	P	O2,Š,N	Š,N
2.06/1-7	WC	7*1,50=10,50	P	O2,Š,N	Š,N
2.07/1-7	SPRCHA	7*1,50=10,50	P1	O2,Š,N	Š,N
2.08	PRACOVNA LÉKAŘE	16,65	P	Ou,Š,N	Š,N,S
2-09	VÝTAH	7,00	P	Š,N	Š,N
2.10	SKLAD	8.10	P	Š,N	Š,N
2.11	PŘEDSÍŇ	18,90	P	Š,N	Š,N,S
2.12	SCHODIŠTĚ	14,95	P	Š,N	Š,N
2.13	DENNÍ MÍSTNOST	13,15	P	Ok,Š,N	Š,N
2.14	STANOVIŠTĚ SESTRY	13,65	P	Ok,Š,N	Š,N,S
2.15	ZÁDVEŘÍ	2,45	P	Š,N	Š,N
2.16	PŘEDSÍŇ WC	2,45	P	O2,Š,N	Š,N,S
2.17	WC PERSONÁL	1,65	P	O2,Š,N	Š,N
2.18	ÚKLID	1,65	P	O2,Š,N	Š,N
2.19	LÁZEŇ	13,25	P1	O2,Š,N	Š,N
2.20	VENKOVNÍ TERASA	36,10	-	-	-
2.21	ČISTÍCÍ MÍSTNOST	6,05	P	O2,Š,N	Š,N
2.22	SKLAD	13,80	P	Š,N	Š,N
2.23	ČAJOVÁ KUCHYNĚ	7,50	P	O2,Š,N	Š,N,S
2.24	REHABILITACE	12,25	P	Š,N	Š,N
2.25	POBYTOVÁ MÍSTNOST	13,85	P	Š,N	Š,N
2.26/1-7	ZDRAV. MATERIÁL	7*0,60=4,20	P	Š,N	Š,N,S
	CELKEM	-			

PHP PRÁŠKOVÝ

PROSTORY VYBAVENY NOUZOVÝM OSVĚTLENÍM

(1) POŽÁRNÍ UZÁVĚR EI30-C-Sm/DP3

(2) POŽÁRNÍ UZÁVĚR EI15-Sm/DP1

AUTOŘI PROJEKTU		VYPRACOVAL	
Ing.arch. D. FERENC		Ing. Jiří Vála	
MÍSTO STAVBY	JABLUNKOV		
INVESTOR	SANATORIUM JABLUNKOV A.S.		
AKCE:	ÚPRAVA LŮZKOVÉHO ODDĚLENÍ 1. A 2. ETAPA		
NÁZEV VÝKRESU:	VÝKRES PO 2.N.P. A 3.N.P.		

AF PROJEKT s.r.o.
POTOČNÁ 105/13
795 01 STARÁ VES
IČO 27838528

FORMÁT	24 X A4
DATUM	6/2017
STUPEŇ	PROJEKT
ZAK. ČÍSLO	
ČÍSLO KOPIE	1 3 3 4 5 6 7
MĚŘÍTKO:	SCHEMA
ČÍSLO VÝKRESU:	