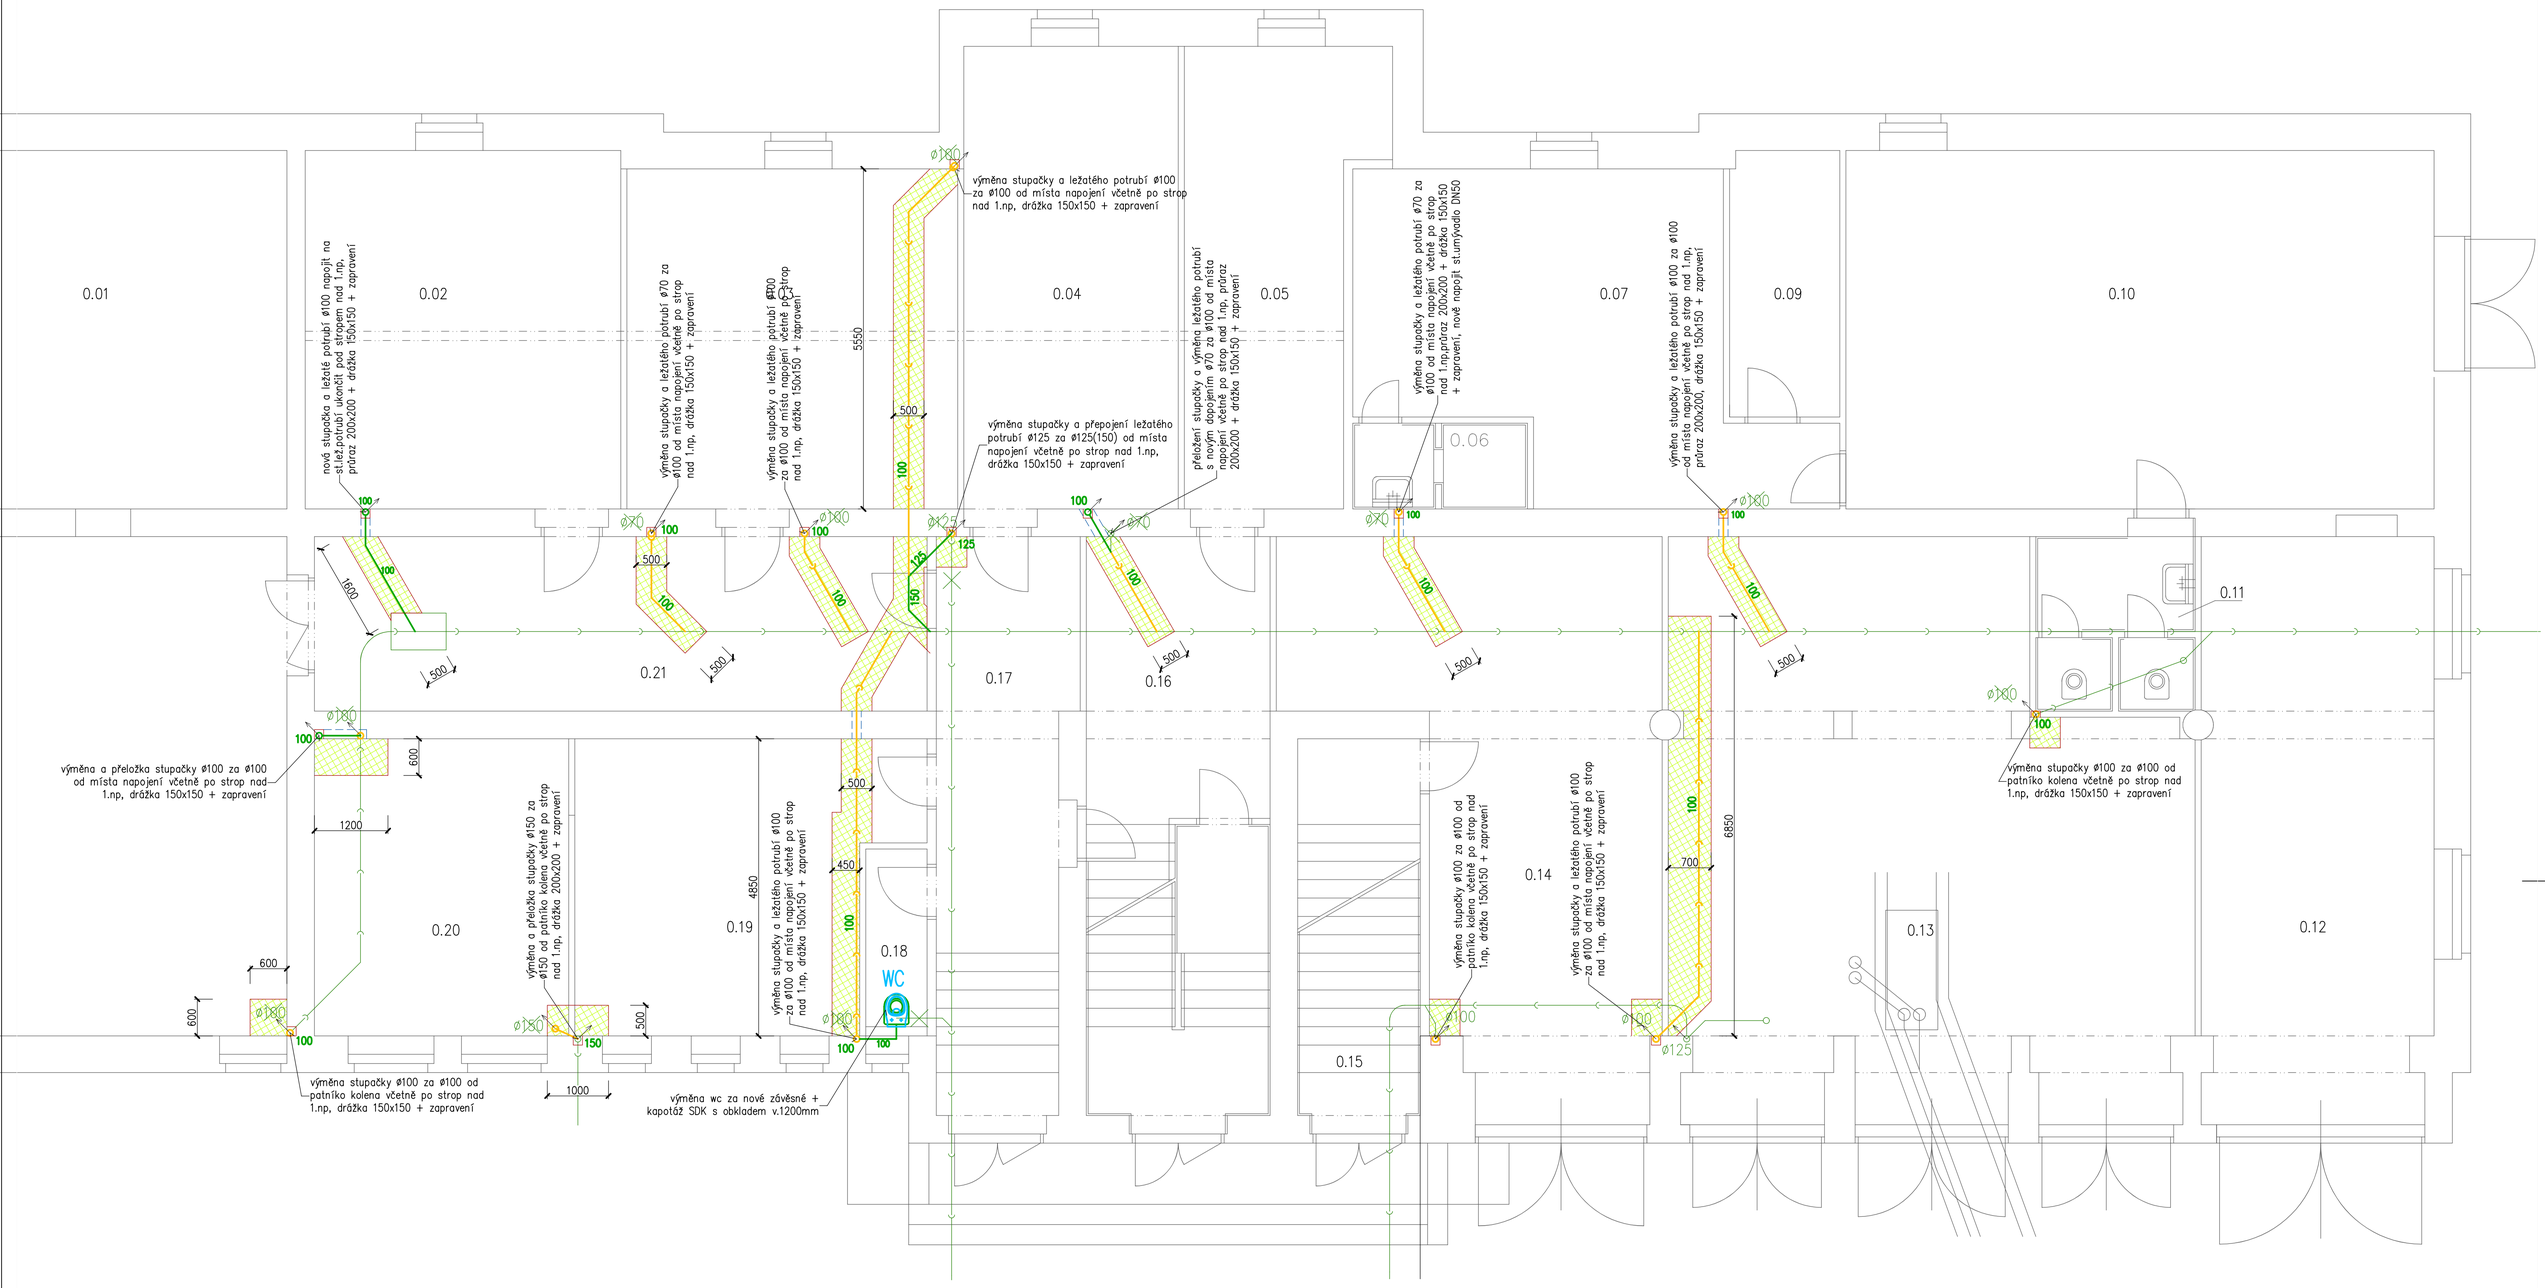

POTRUBÍ

1 bm — 100 ve zdi — odpadní potrubí vč.tvarovek plastové DN 100 vedeno v drážce / v příčce SDK , včetně kotevního systému, bourání drážek a následného zapravení

35 bm — 100 nové, výměna — odpadní potrubí vč.tvarovek plastové DN 100 vedeno ve výkopu v podlaze, včetně obsypání pískem

1,5 bm — 125 nové, výměna — odpadní potrubí vč.tvarovek plastové DN 100 vedeno ve výkopu v podlaze, včetně obsypání pískem

3 bm — 150 nové, výměna — odpadní potrubí vč.tvarovek plastové DN 100 vedeno ve výkopu v podlaze, včetně obsypání pískem

13x DN100 46 bm
1x DN125 3,5 bm
1x DN150 3,5 bm

VÝMĚNA NEBO PŘELOŽKA STÁVAJÍCÍHO SVISLÉHO ODPADNÍHO POTRUBÍ, etážovat vždy pod stropem
– svislé odpadní potrubí vč.tvarovek plastové, včetně kotevního systému, bourání drážek a prostupů a následného zapravení,

STAVEBNÍ VÝPOMOC :
4x (3 bm) – průraz stěnou pro potrubí do DN150, zpětné zednické zapravení

15x (45 bm) – bourání drážek pro svislé potrubí do DN150, následného zapravení jádrovou omítkou, štukem a výmalba v š.1m

3 bm – bourání drážek pro ležaté potrubí do DN100, následného zapravení jádrovou omítkou, štukem a výmalba v š.1m

20,00 m2 – ODSTRANĚNÍ KONSTRUKCE PODLAHY + VÝKOP
- bourání betonové mazaniny tl. 100 mm
- odstranění hydroizolace 2x asf.pás tl.4mm
- bourání podkladního betonu tl. 100 mm
- výkop v podkladním násypu a zemině o mocnosti 700 mm
- odstranění původního potrubí kanalizace

– OBNOVENÍ KONSTRUKCE PODLAHY
- uložení nového potrubí do pískového obsypu mocnost 300 mm
- násyp štěrkodrtě 0–32 se zhutněním, mocnost 400 mm
- podkladní beton C20/25 tl.100 mm
- penetrační nátěr asfaltovým lakem
- obnovení HI s napojením na stávající 2x mod.asf.pás tl.4mm (1xvložka polyesterové rouno + 1xvložka skelná tkanina)
- betonová mazanina tl. 75 mm
- cementový potěr 30MPa s hlazeným povrchem tl. 25 mm

POZNÁMKA :
ZAKRESLENÍ STÁVAJÍCH TRAS KANALIZACE VYCHÁZÍ Z POSKYTNUTÉHO PŮVODNÍHO VÝKRESU KANALIZACE Z ROKU 1938. NEDESTRUKTIVNÍ PRŮZKUM NEMOHL JEJICH POLOHU A EXISTENCI PROKÁZAT.
PŘED ZAPOČETÍM PRACÍ JE NUTNO NEJPRVE STÁVAJÍCÍ POLOHU KANALIZAČNÍHO POTRUBÍ POTVRDIT A OVĚŘIT. V PŘÍPADĚ ODCHYLEK BUDE PŘIZVÁN PROJEKTANT A ŘEŠENÍ KANALIZACE BUDE UPRAVENO DLE SKUTEČNOSTI.

zdravotechnické instalace

Vypracoval: ING. JOSEF BŘEZINA	Podpis:	Forsing projekt s.r.o. 724 00 Ostrava - Stará Bělá, Pověřenní 1263/66 IČ:27847721	Číslo zakázky: –
Zodpovědný projektant: ING. JOSEF BŘEZINA	Podpis:		Datum: 08/2020
Odběratel: Nemocnice ve Frýdku–Místku, příspěvková organizace			Dokumentace dle : PD PRO PROVÁDĚNÍ STAVBY př.č.13 vyhl. č.499/2006Sb.
Místo: pavilon "R" areálu nemovnice			Měřítko: 1:50
Akce: STAVEBNÍ ÚPRAVY V 1.NP PAVILONU R PRO ODDĚLENÍ NÁSLEDNÉ PÉČE			ozn. př. / číslo výkresu : D.1.1.b) 402
Obsah: ZTI – KANALIZACE 1.PP			