


PÁKOVÁ UMÝVADLOVÁ BATERIE
(BEZ OTEVÍRÁNÍ ODPADU PÁČKOU)




BATERIE (DŘEZ)




UMÝVADLO ZÁPUSTNÉ (BATERIE PÁKOVÁ, viz obr.)

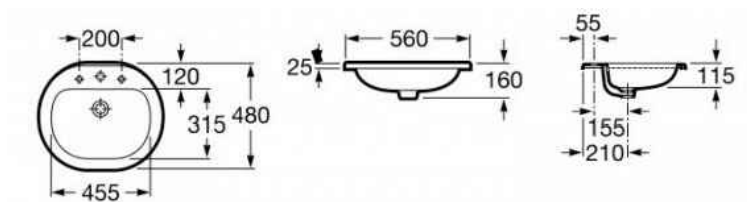

DŘEZ - NEREZ

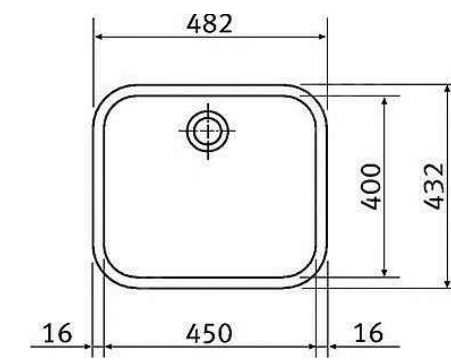

ÚCHYTKA

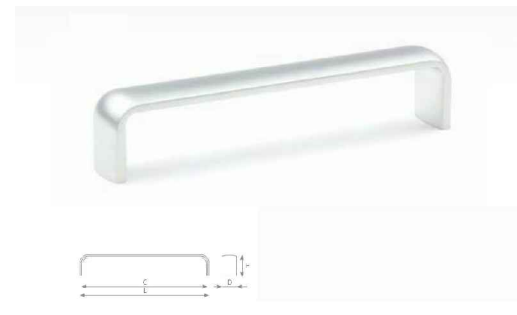

NOŽKA - HLINÍK



U vestavěného a na stavbu navazujícího nábytku je nutné před jeho výrobou zaměřit skutečné rozměry stavebních konstrukcí !!

POPIS KONSTRUKCE:

LAMINO: CREME (DVÍŘKA, KORPUS)
ZELENÁ (DVÍŘKA, KORPUS)



LAMINO: SVĚTLÉ ŠEDÁ (POLICE)

PRACOVNÍ DESKA: POSTFORMING HLINÍK 38mm

KORPUS: LAMINO 18mm (TITAN)

DVÍŘKA: LAMINO 18mm

HRANY: ABS TL.2mm, Š. DLE LAMINA

TECHNOLOGIE: LASER, HOT-AIR, NIR, NEBO PLASMA

ZÁDA: BÍLÝ SOLOLAK

VNITŘNÍ POLICE: POLOHOVATELNÉ NA KOLÍKY

ÚCHYTKY: SATINCHROM, DL. 166mm

PANTY: S INTEGROVANÝM TLUMENÍM

ZÁSUVKOVÉ POJEZDY: KULÍČKOVÉ S DOTAHEM

NOŽKY: ROHOVÉ, v. 150mm, 45/45mm, HLINÍK,

VÝŠKOVĚ NASTAVITELNÉ

OSVĚTLENÍ: LED PÁS dl. 3800mm

SKŘÍNĚ SE ZÁMKEM, ŠUPLÍKY BEZ ZÁMKU

VYBAVENÍ, KTERÉ JE SOUČÁSTÍ POLOŽKY:

DŘEZ NEREZ (400/450mm), STOJÁNKOVÁ BATERIE

UMÝVADLO ZÁPUSTNÉ 560/480mm, STOJÁNKOVÁ

BATERIE, OBKLAD STĚNY- ACRYLVINYLOVÝ PLÁT S

FOTOTAPETOU tl. 2mm, v. 650mm

VYBAVENÍ, KTERÉ NENÍ SOUČÁSTÍ POLOŽKY:

EL. ZÁSUVKY, VYPÍNAČ (DODÁVKA STAVBY)

NEMOCNICE VE FRÝDKU MÍSTKU - REKONSTRUKCE HDS V BUDOVĚ S

objednatel: Nemocnice ve Frýdku-Místku, p.o. El. Krásnohorské 321 738 01 Frýdek-Místek	generální projektant: Ing. arch. PETRA ŠVANČAROVÁ	stupeň: INTERIER
zhotovitel: Ing.arch. Petra Švančarová Hlavní třída 1196 708 00 Ostrava - Poruba e-mail: kancelar@svancar.cz	vypracoval: Ing.arch. PETRA ŠVANČAROVÁ	datum: 09 / 2020
	REKONSTRUKCE HDS V BUDOVĚ S	měřítko: 1 : 20
	výkres: KUCHYŇSKÁ LINKA, SKŘÍNĚ	formát: A3+
		číslo výkresu: H 19b, H 20