


POHLED

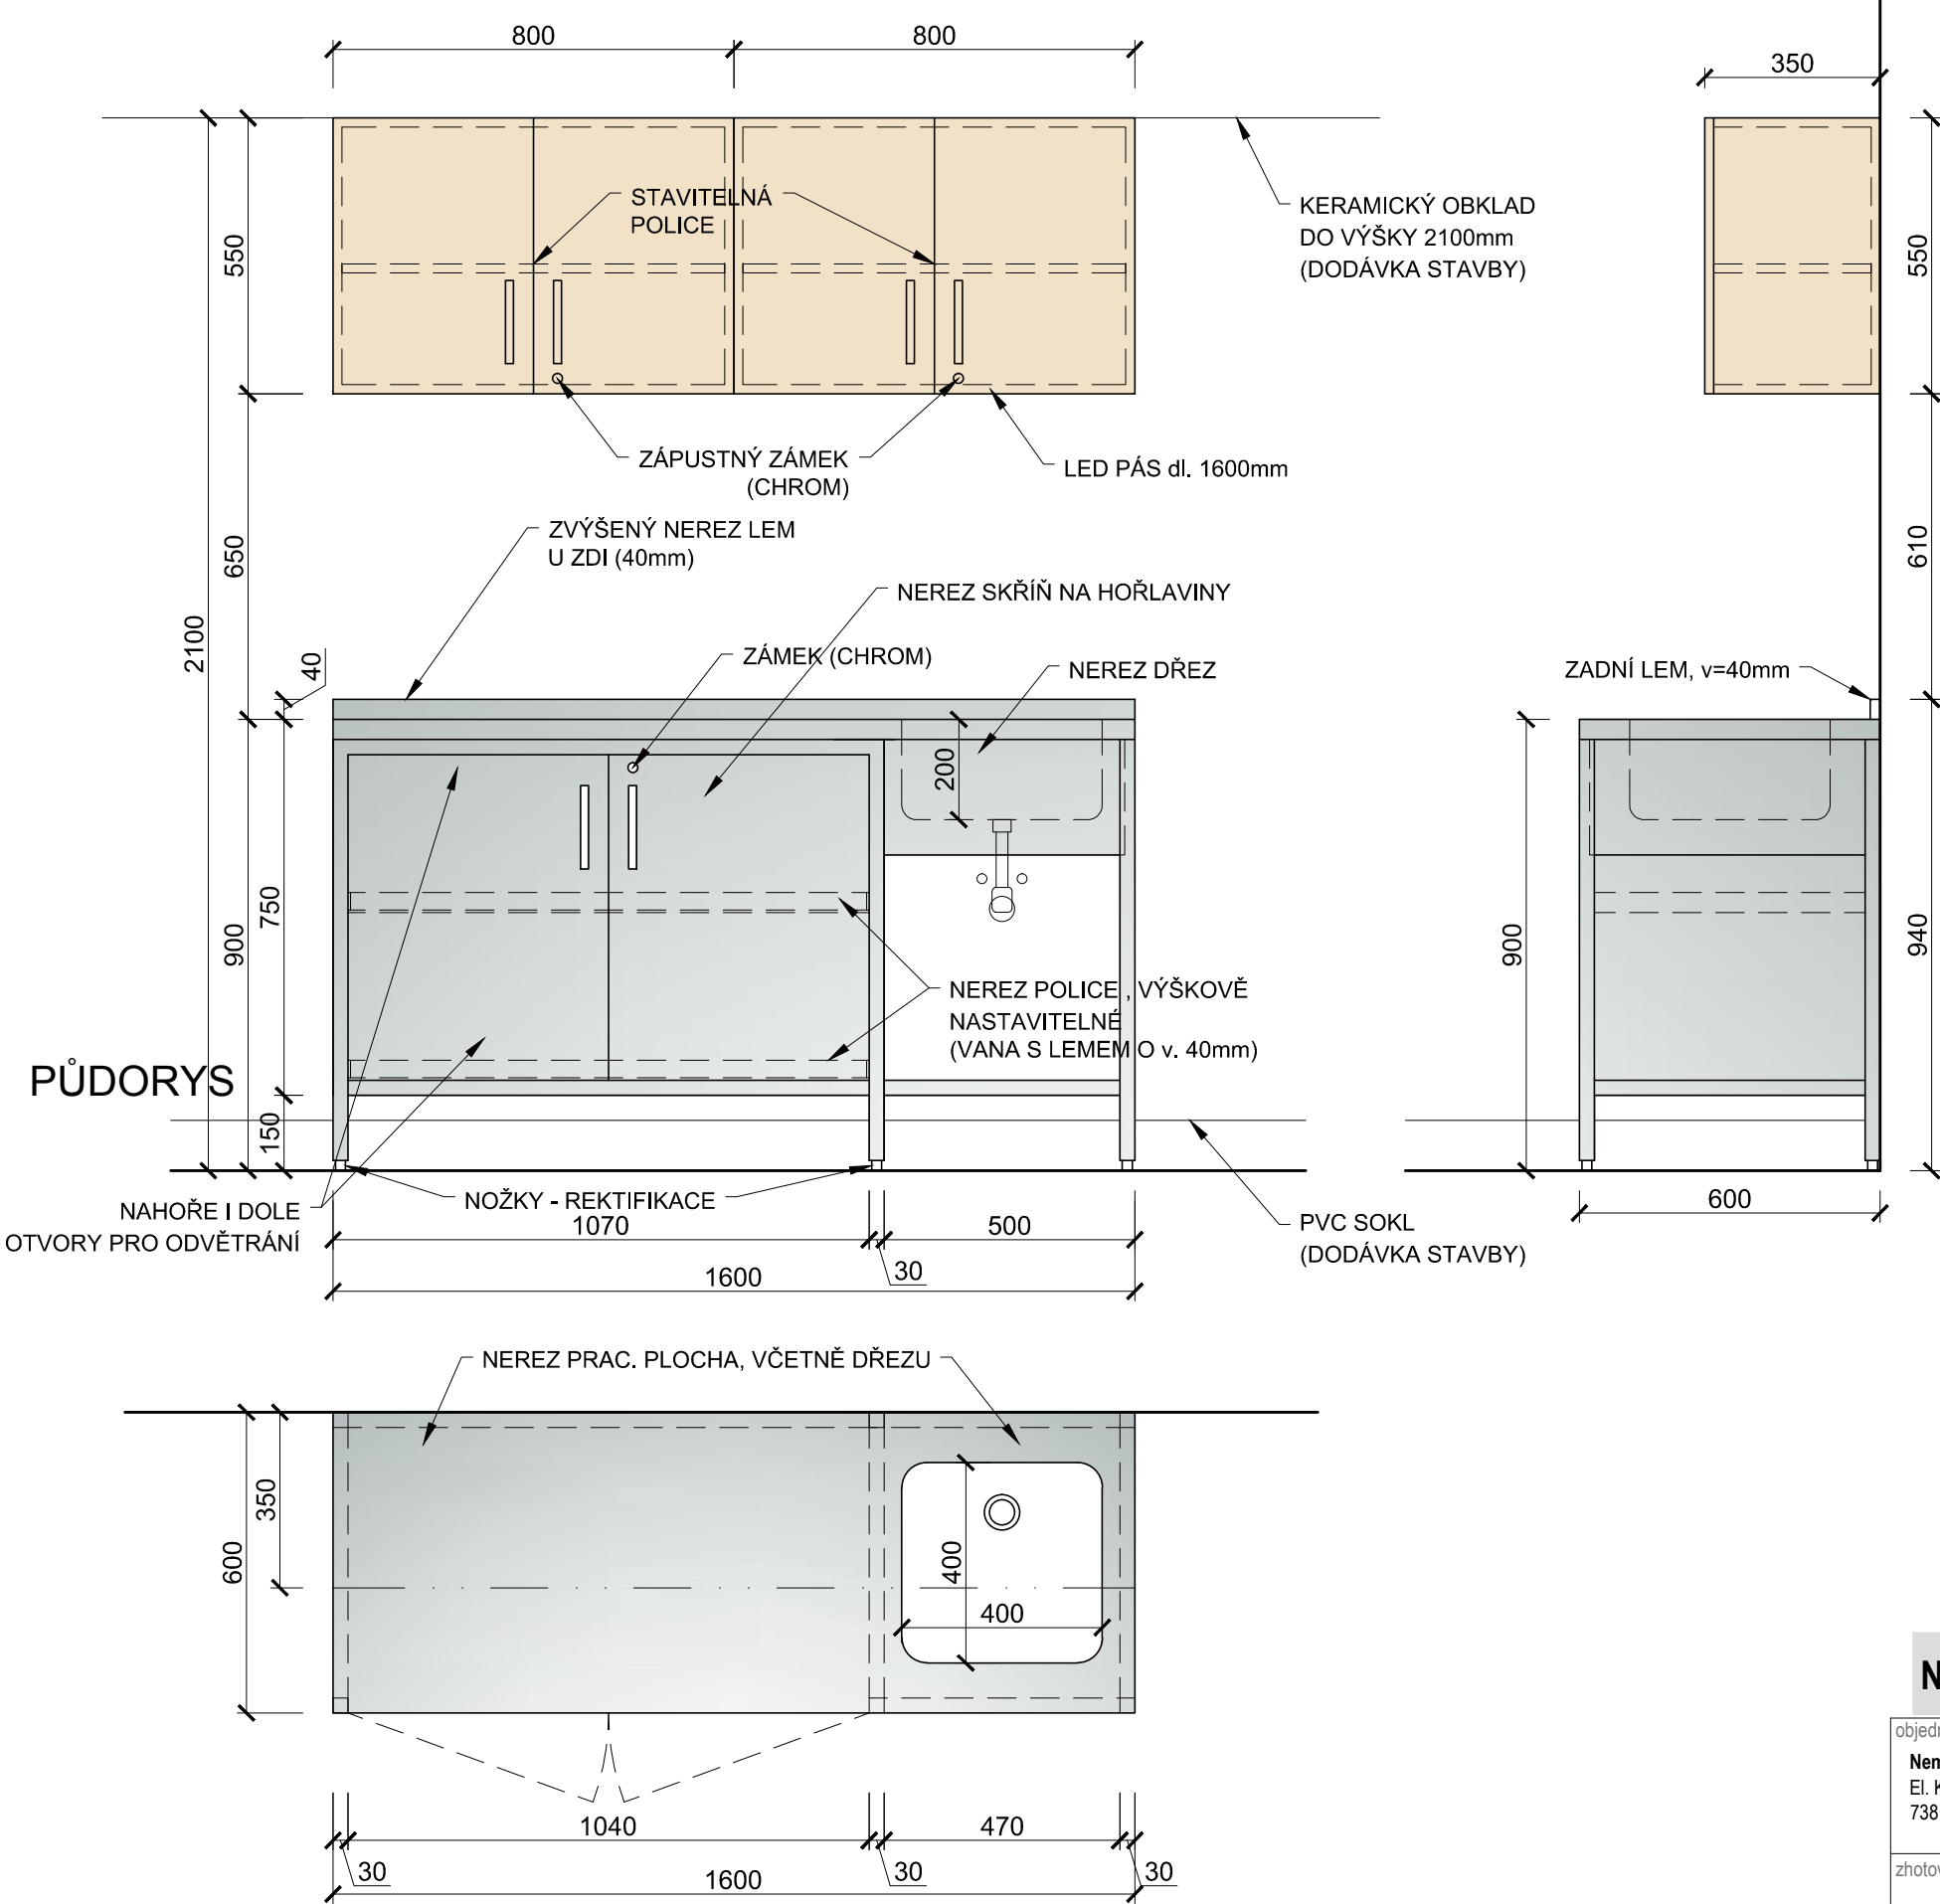


POPIS KONSTRUKCE:
MATERIÁL K-CE, PRACOVNÍ DESKA, DŘEZ+ SPODNÍ SKŘÍŇKA:
NEREZOVÁ OCEL AISI 316, SENDVIČOVÉ PROVEDENÍ, VÝŠKA 40mm,
ZADNÍ LEM 20/40 mm

LAMINO (HORNÍ SKŘÍŇKY): CREME
KORPUS: LAMINO 18mm
DVÍŘKA: LAMINO 18mm
HRANY: ABS TL.2mm, Š. DLE LAMINA
TECHNOLOGIE: LASER, HOT-AIR, NIR, NEBO PLASMA
ZÁDA: BÍLÝ SOLOLAK
VNITŘNÍ LTD POLICE: POLOHOVATELNÉ NA KOLÍKY
ÚCHYTKY: KOVOVÉ, SATINCHROM, dl. 166mm
PANTY: S INTEGROVANÝM TLUMENÍM
PODNOŽ: NEREZ JAKL 30/30mm, REKTIFIKACE
ZÁPUSTNÝ ZÁMEK CYLINDRICKÝ - (CHROM)
LED PÁS DL. 1600mm

VYBAVENÍ, KTERÉ JE SOUČÁSTÍ POLOŽKY:
VEVAŘENÝ DŘEZ NEREZ 400/400mm, STOJÁNKOVÁ BATERIE,
VESTAVNÁ NEREZOVÁ OTEVÍRAVÁ SKŘÍŇ NA HOŘLAVINY SE DVĚMA
POLICEMI VE TVARU VANY O VÝŠCE LEMU 40mm, S VĚTRACÍMI
OTVORY (UZAMYKATELNÁ)

VYBAVENÍ, KTERÉ NENÍ SOUČÁSTÍ POLOŽKY:
EL. ZÁSUVKY, VYPÍNAČ (DODÁVKA STAVBY)

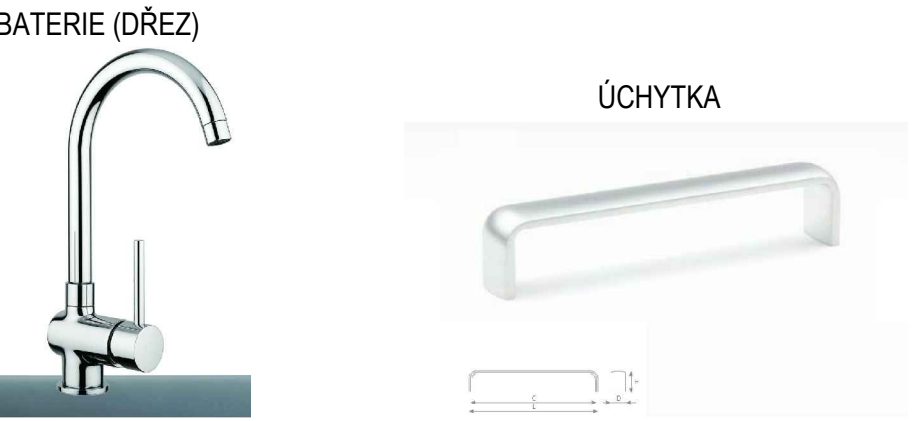

U vestavěného a na stavbu navazujícího nábytku je nutné před jeho výrobou zaměřit skutečné rozměry stavebních konstrukcí !!

NEMOCNICE VE FRÝDKU MÍSTKU - REKONSTRUKCE HDS V BUDOVĚ S

objednatel: Nemocnice ve Frýdku-Místku, p.o. El. Krásnohorské 321 738 01 Frýdek-Místek	generální projektant: Ing. arch. PETRA ŠVANČAROVÁ	stupeň: INTERIER
	vypracoval: Ing.arch. PETRA ŠVANČAROVÁ	datum: 09 / 2020
zhotovitel: Ing.arch. Petra Švančarová Hlavní třída 1196 708 00 Ostrava - Poruba e-mail: kancelar@svancar.cz	REKONSTRUKCE HDS V BUDOVĚ S	měřítko: 1 :20
	výkres: LINKA - ČISTICÍ MÍSTNOST	formát: A3
		číslo výkresu: H 31