

LEGENDA MATERIÁLŮ

- 1

KONTAKTNÍ ZATEPLOVACÍ SYSTÉM
SILIKÁTOVÁ PROBARVENÁ TENKOVrstvá omítka
barevnost přizpůsobit dle stávající probarvené omítky v hlavní ploše objektu
- 2

KONTAKTNÍ ZATEPLOVACÍ SYSTÉM
SILIKÁTOVÁ PROBARVENÁ TENKOVrstvá omítka – barva bílá
- 3


SOKLOVÁ ČÁST
Břidlicový kamenný obklad
- 4

Střešní krytina – eternitová šablona, čtverec –grafitová šed
oplechování střechy a střešní doplňky ve shodné barvě a jednoho výrobce dle krytiny
- 5

Výplně otvorů – bílý plast
- 6


Oplechování mimo střešní plášť (okapy, svody, parapety....) – titanzinek

POHLED SEVERNÍ

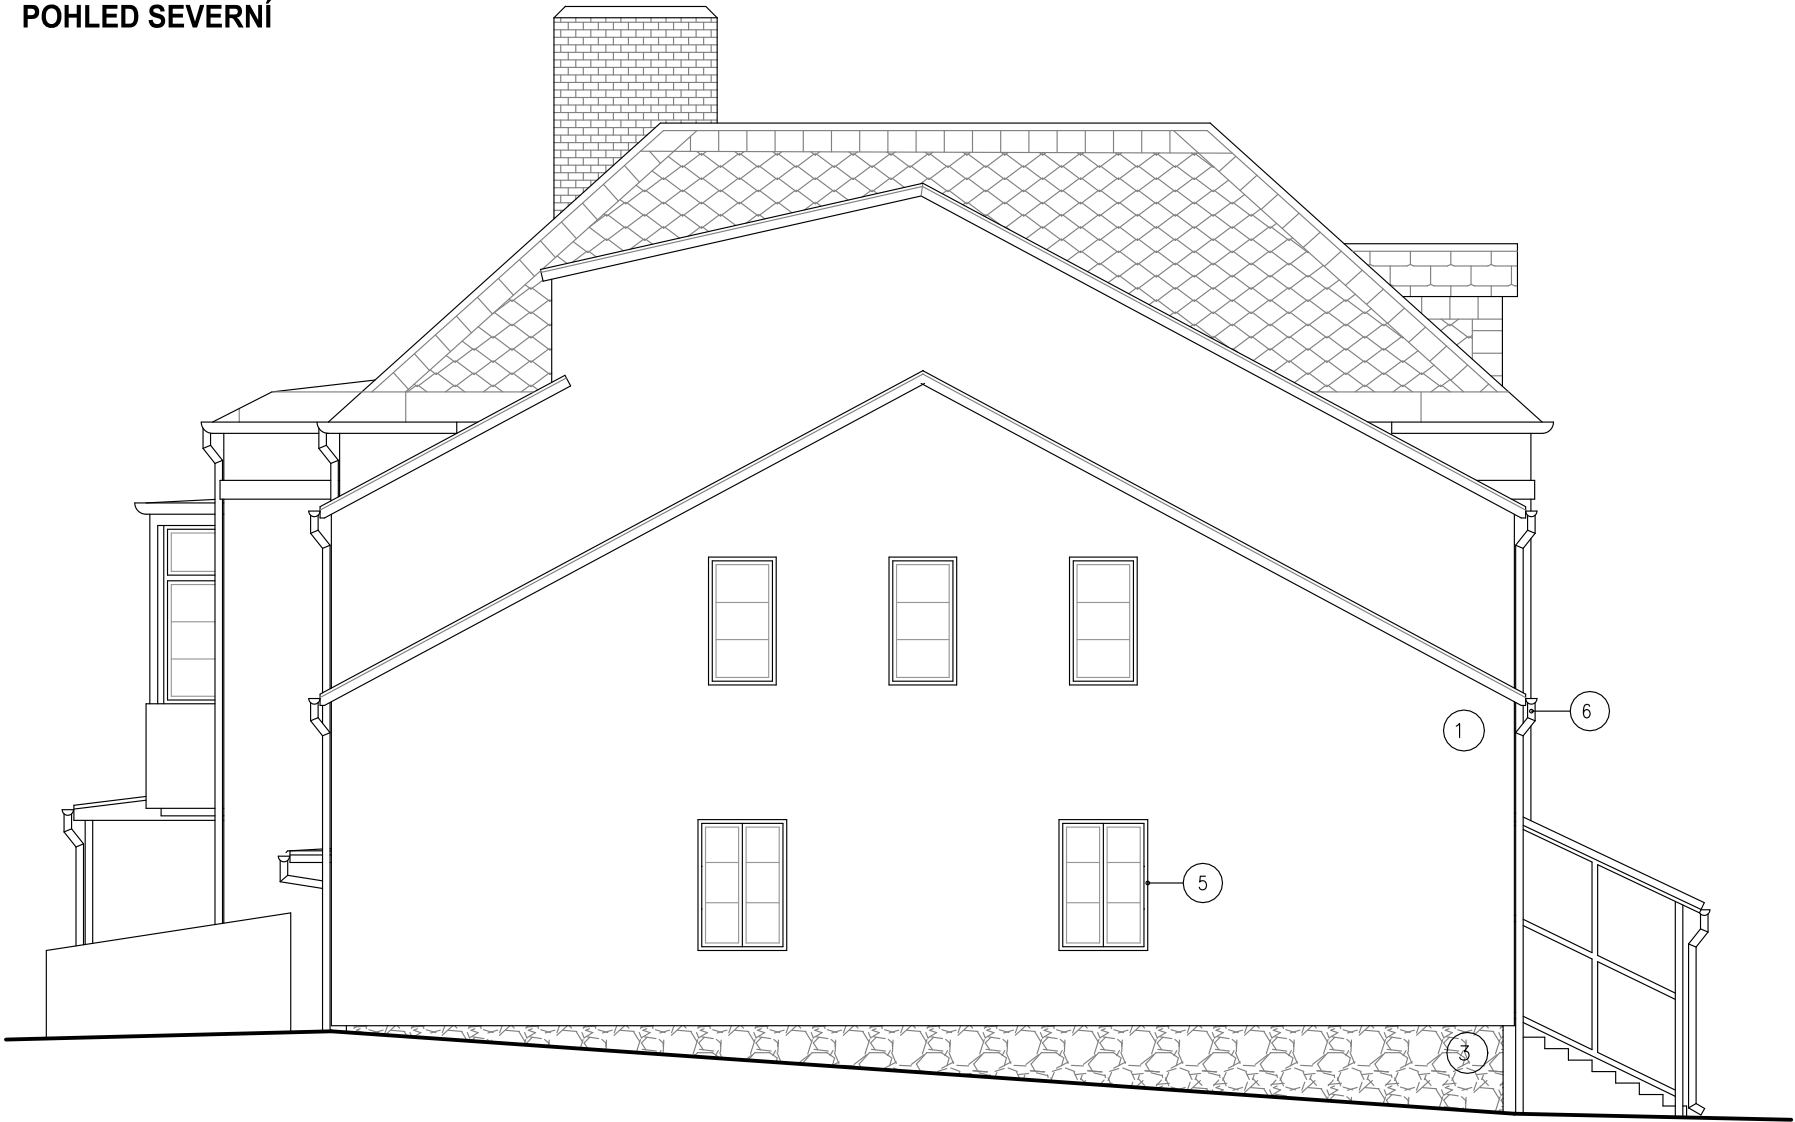

POHLED JIŽNÍ



AUTOR PROJEKTU		ZODP. PROJEKTANT	VYPRACOVAL	<div>Tomáš Grygar</div> <div>projektant pozemních staveb</div> <div>+420 777 997 816</div> <div>grygar.tomas@seznam.cz</div> <div>Vršovice65, 747 61 Opava</div> <div></div>															
		–	Tomáš GRYGAR																
MÍSTO STAVBY	Nemocniční č.p. 287, parc. č. st. 418, 227/1, kat. ú. Dvorce u Bruntálu																		
INVESTOR	Sdružené zdravotnické zařízení Krnov, I. P. Pavlova 552/9, Pod Bezručovým vrchem, 79401 Krnov			<table><tr><td>FORMÁT</td><td></td></tr><tr><td>DATUM</td><td>10/2017</td></tr><tr><td>STUPEŇ PD</td><td>studie stavby</td></tr><tr><td>ZAK. ČÍSLO</td><td>–</td></tr><tr><td>ČÍSLO KOPIE</td><td>1 2 3 4 5 6 7</td></tr><tr><td>MĚŘÍTKO:</td><td>ČÍSLO VÝKRESU:</td></tr><tr><td>1:100</td><td>15</td></tr></table>		FORMÁT		DATUM	10/2017	STUPEŇ PD	studie stavby	ZAK. ČÍSLO	–	ČÍSLO KOPIE	1 2 3 4 5 6 7	MĚŘÍTKO:	ČÍSLO VÝKRESU:	1:100	15
FORMÁT																			
DATUM	10/2017																		
STUPEŇ PD	studie stavby																		
ZAK. ČÍSLO	–																		
ČÍSLO KOPIE	1 2 3 4 5 6 7																		
MĚŘÍTKO:	ČÍSLO VÝKRESU:																		
1:100	15																		
AKCE:																			
PŘÍSTAVBA A STAVEBNÍ ÚPRAVY																			
OOP DVORCE																			
NÁZEV VÝKRESU:																			
POHLEDY SEVERNÍ A JIŽNÍ - NÁVRH																			