


SITUAČNÍ VÝKRES ŠIRŠÍCH VZTAHŮ

M=1:1000

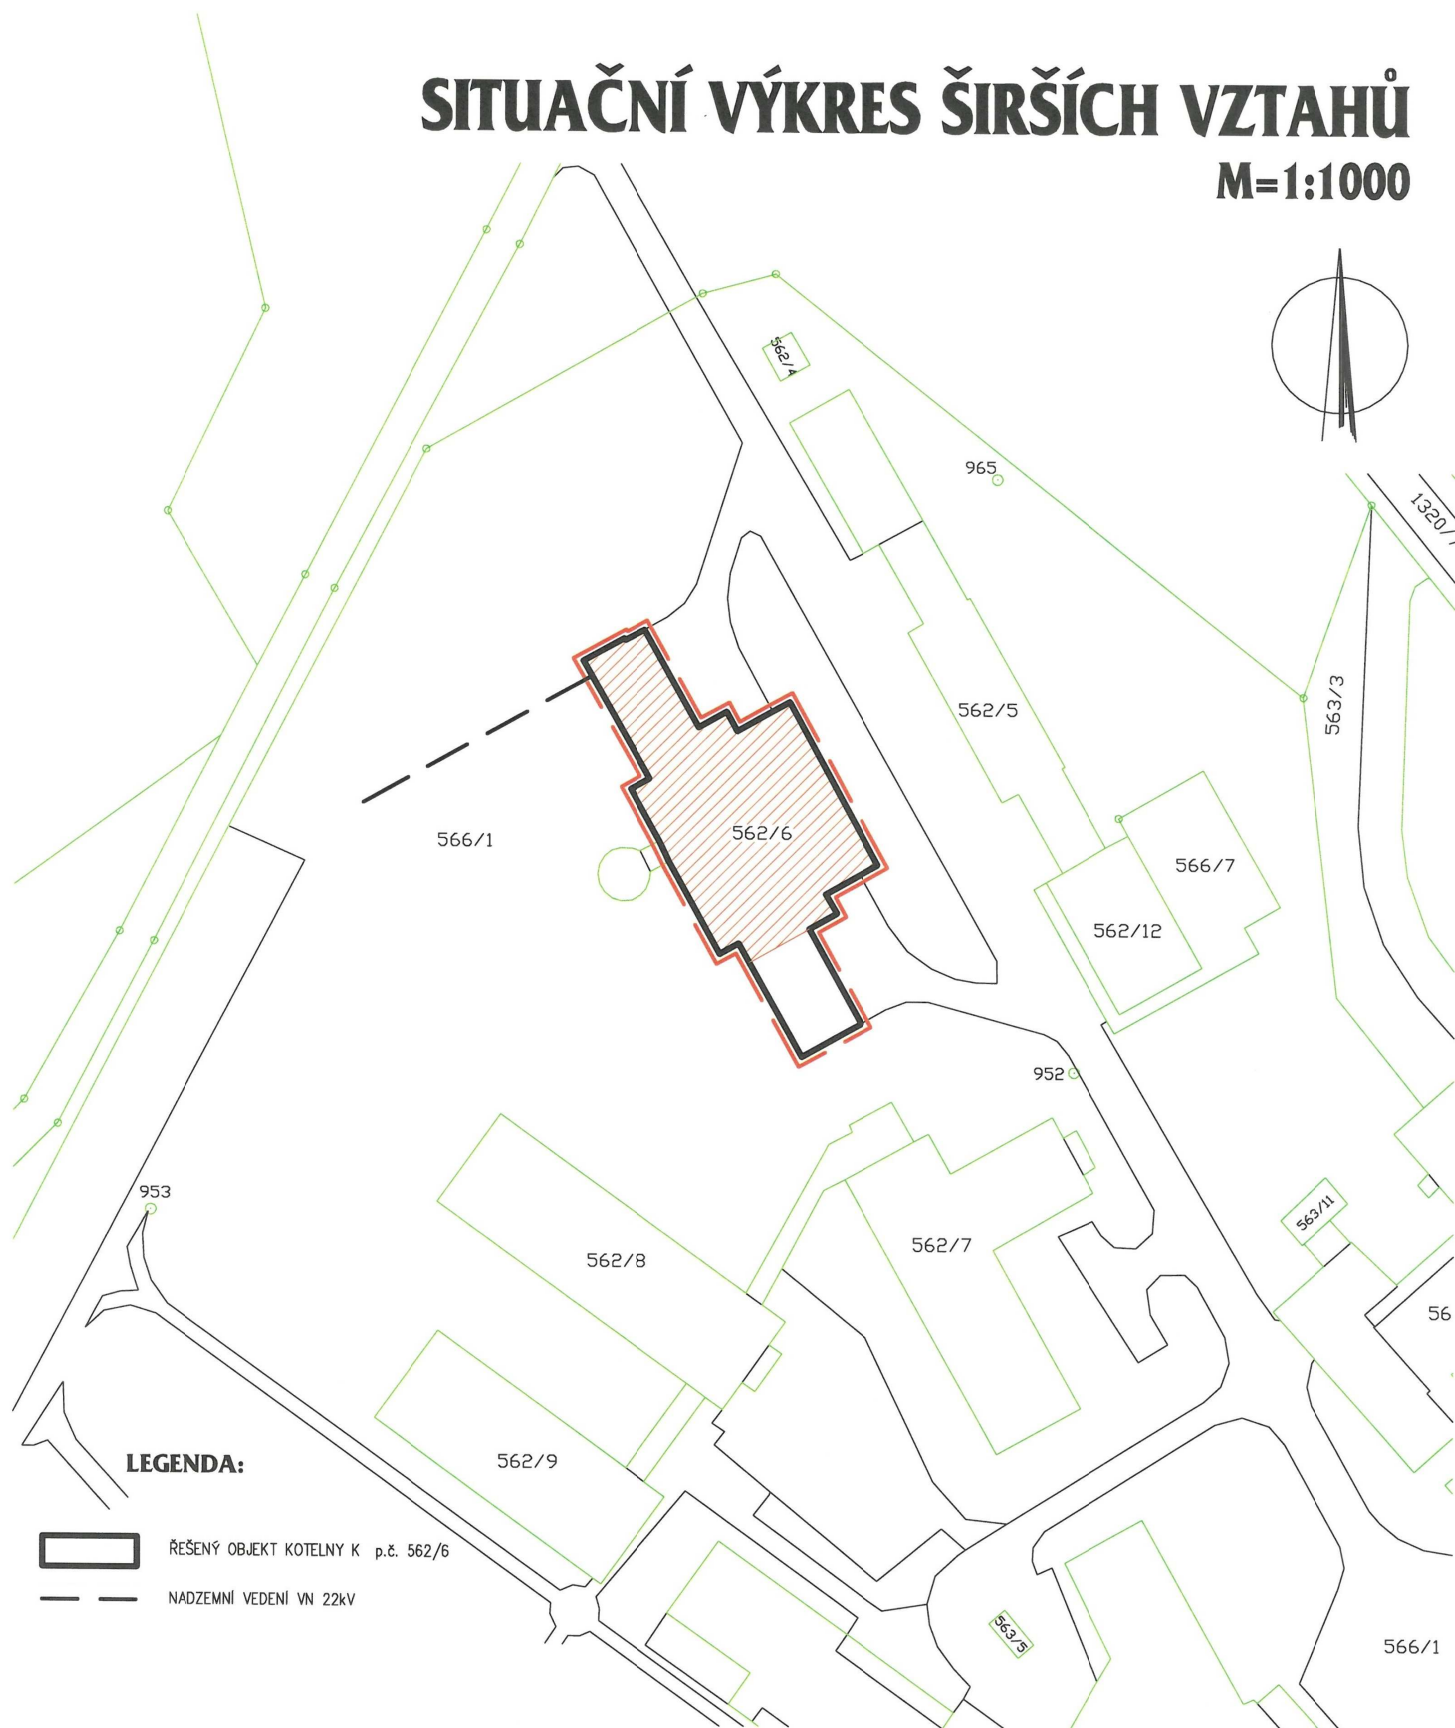

LEGENDA:



ŘEŠENÝ OBJEKT KOTELNY K p.č. 562/6



NADZEMNÍ VEDENÍ VN 22kV

DALIBOR ZAPLETAL

ZA ZBROJNICÍ 430

784 01 ČERVENKA

IČO: 03856526

TEL: 606 726 211

zapletal@ateol.cz

ZADAVATEL:

NEMOCNICE TŘINEC, PŘÍSPĚV. ORGANIZACE
KAŠTANOVÁ 268, DOLNÍ LIŠTNÁ, 739 61, TŘINEC

UŽIVATEL:

NEMOCNICE TŘINEC, PŘÍSPĚV. ORGANIZACE
KAŠTANOVÁ 268, DOLNÍ LIŠTNÁ, 739 61, TŘINEC

MÍSTO:

NEMOCNICE TŘINEC, KAŠTANOVÁ 268, TŘINEC

OBJEKT:

OBJEKT K p.č. 562/6

AKCE:

OBJEKT KOTELNY
V AREÁLU NEMOCNICE TŘINEC

STUPEŇ:

DOKUMENTACE PRO PROVEDENÍ STAVBY

MĚŘÍTKO:

M=1:1000

DATUM:

LEDEN 2021

ČÁST:

C SITUAČNÍ VÝKRESY

ČÍSLO:

PARÉ:

VÝKRES:

SIT. VÝKRES ŠIRŠÍCH VZTAHŮ

C1