


KRNOV - STUDIE NÁBYTKOVÉHO VYBAVENÍ ZUBNÍ ORDINACE

POHLED 01 | 1:25/A3

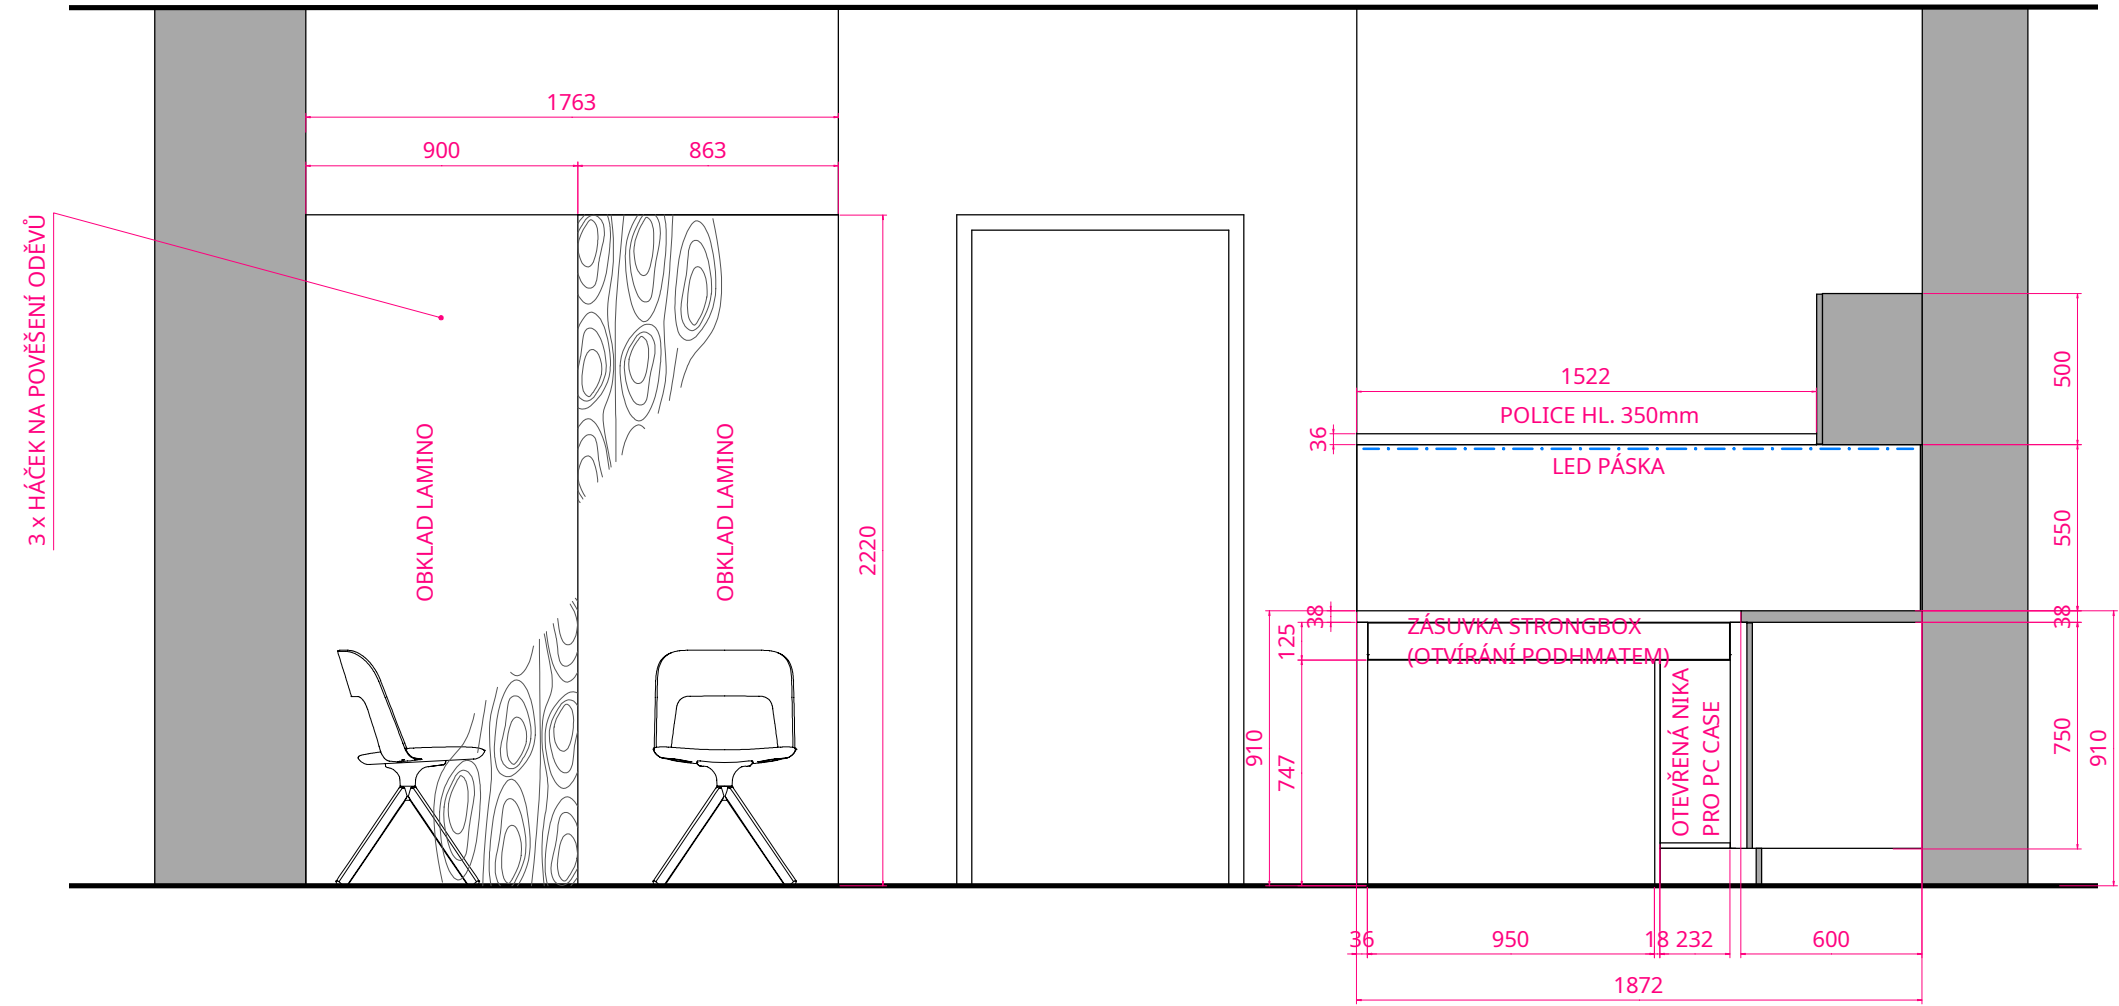

ZUBNÍ ORDINACE KRNOV