


KRNOV - STUDIE NÁBYTKOVÉHO VYBAVENÍ ZUBNÍ ORDINACE

POHLED 08 | 1:25/A3

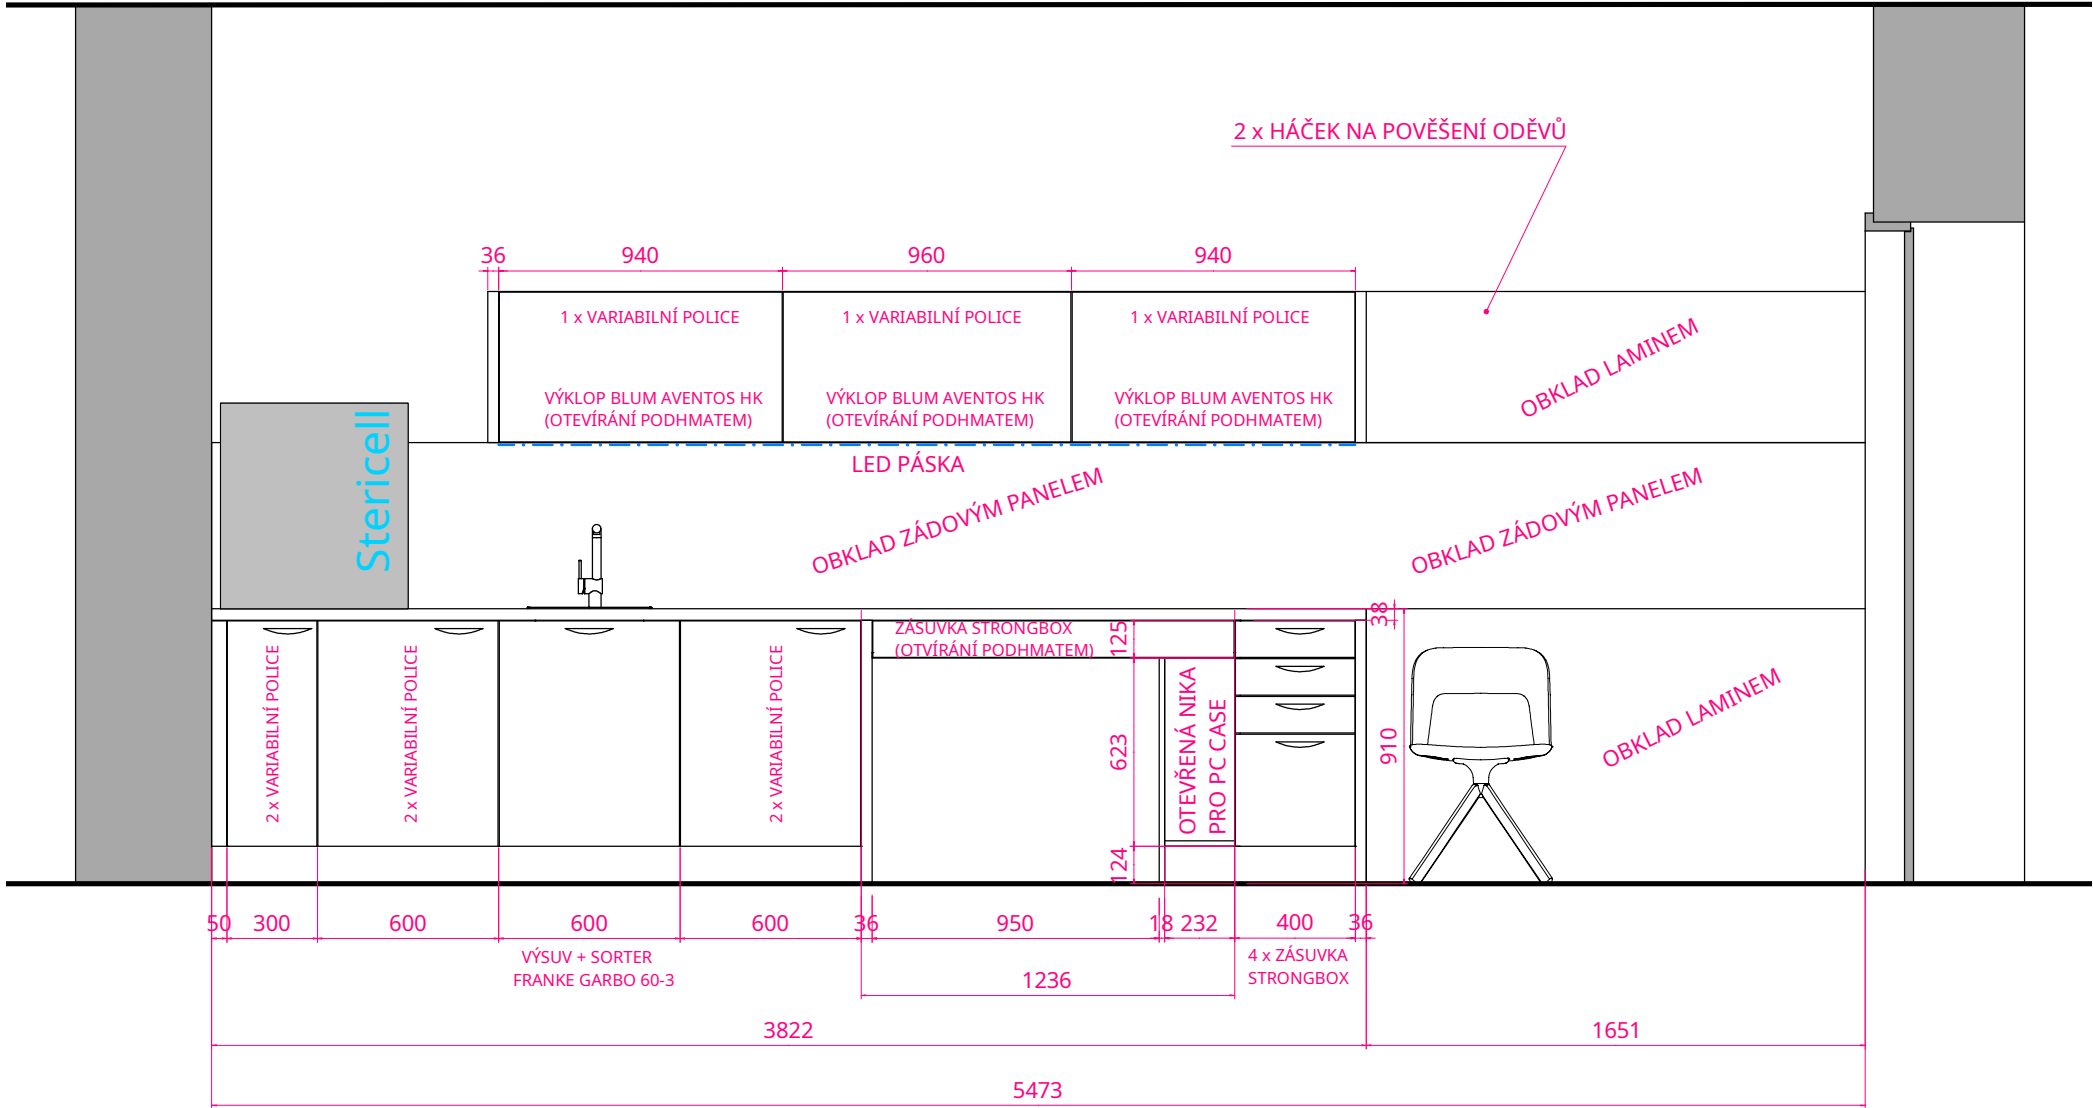

ZUBNÍ ORDINACE
KRNOV