



PŮVODNÍ STAV

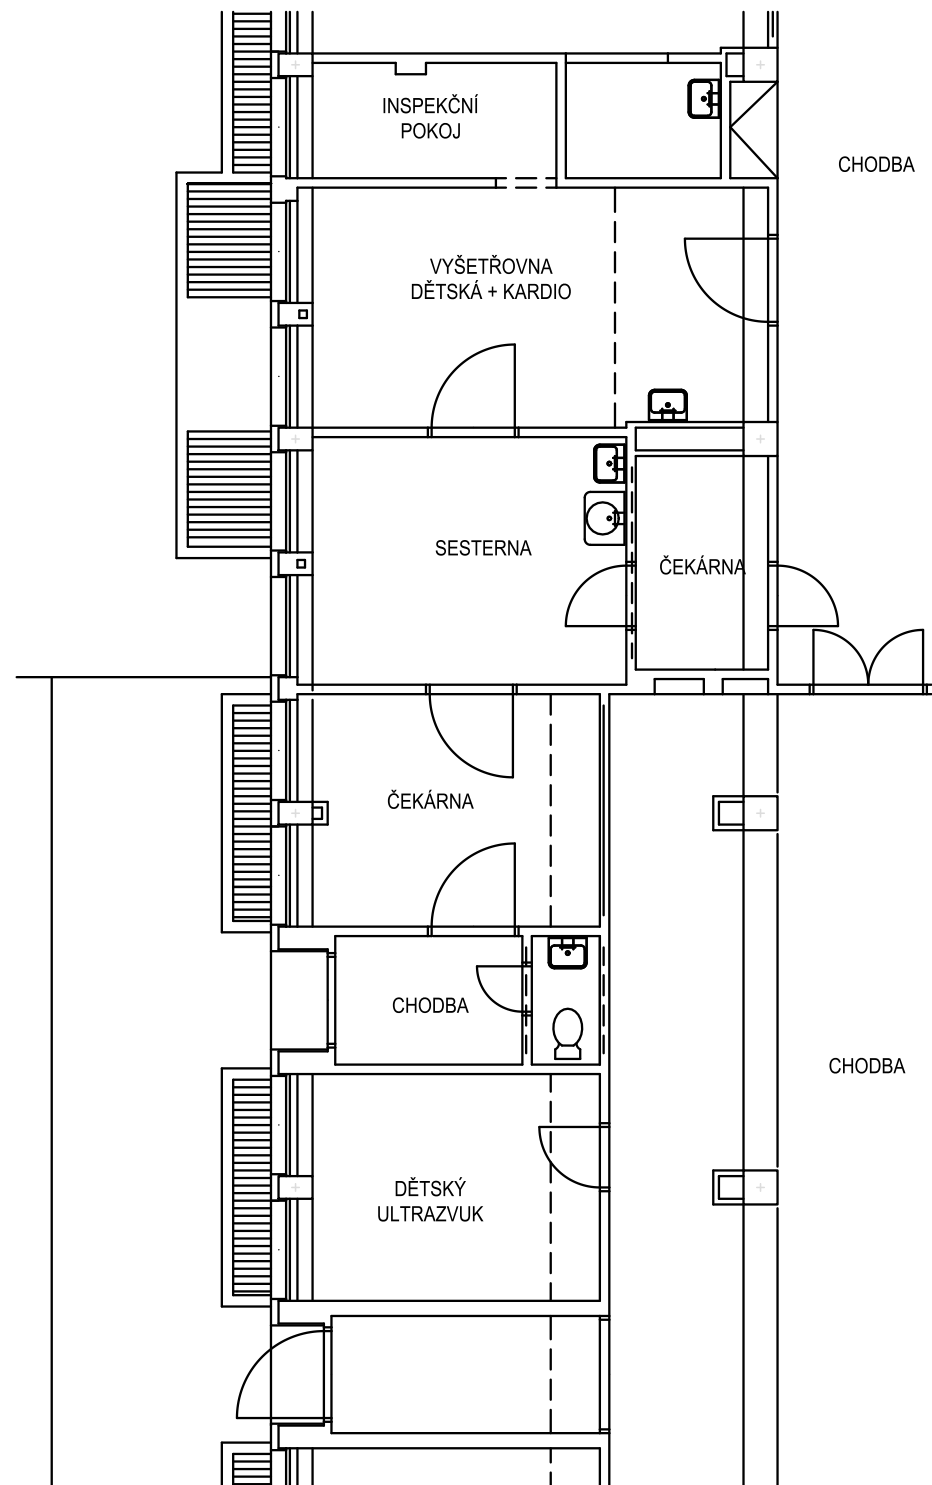

BOURACÍ PRÁCE

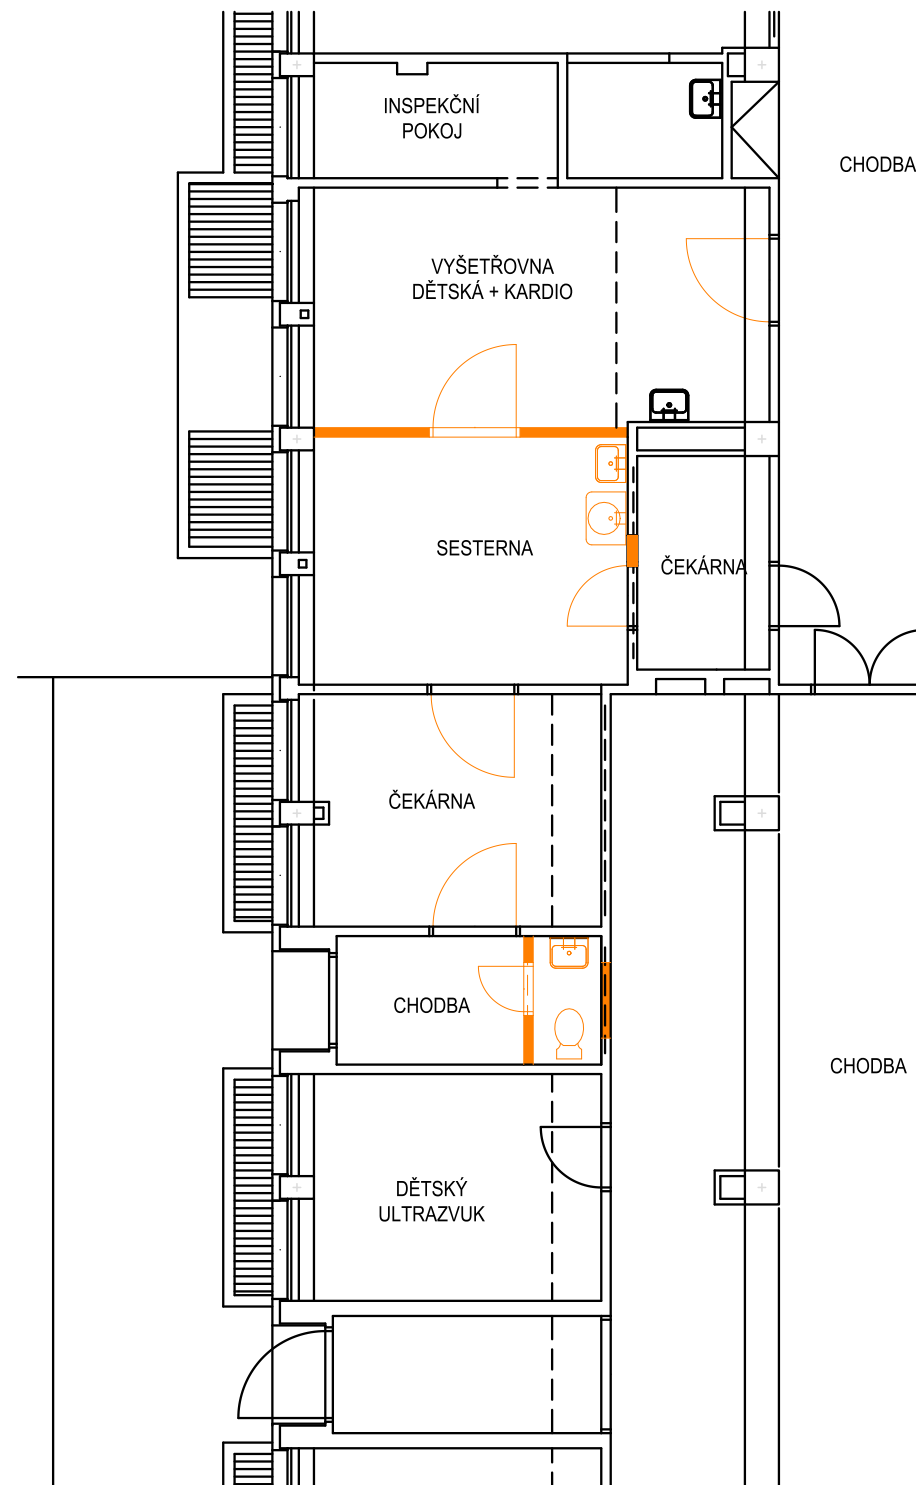

NOVÝ STAV

