

ŘEZ A-A (1:50)

legenda značení

- STÁVAJÍCÍ KONSTRUKCE
– zdivo POROTHERM P+D
- NOVÉ ZDIVO (porobetonové tvárnice)
- SDK KONSTRUKCE KNAUF

legenda skladeb

- P01

STÁVAJÍCÍ KONSTR.PODLAHY

PROTISKLUZ.KERAM.DLAŽBA 9mm

stěrka KERAFLEX 6mm

BET.MAZANINA+oc.síť 6–100/100 72mm

POJ.HYDROIZOLACE– PE FOLIE

IZOLACE ORSIL T 60mm

IZOL.PÁSY FOALBIT 3mm

(celoplošně natav. + 1x penetr.nátěr)

ŠTĚRKOVÝ PODSYP 250mm

PODKLADNÍ BETON + KARI SÍŤ 8–150/150 100mm

ŠTĚRKOVÝ PODSYP 100mm
- P02

STÁVAJÍCÍ STROPNÍ KONSTR.

KRYTINA CEMBRIT– česká šablona

latě + kontralatě 50x30mm

HYDROIZOL.FÓLIE

DŘ.BEDNĚNÍ 24mm

DŘ.VAZNÍKY

TEP.IZOLACE ORSIL ORSTROP alfa 180mm

PARONEPROPUSTNÁ FÓLIE

DŘ.PODBITÍ NA SPODNÍ PÁSNICI VAZNÍKU 24mm

NOSNÝ KOVOVÝ ROŠT PODHLEDU+ZAVĚŠ.PODHLED

ROCKFON CORAL A24 POŽÁRNÍ

(příp.POŽÁRNÍ SDK GKF 12.5mm)
- S01

STÁVAJÍCÍ OBVODOVÁ STĚNA
(dř.konstrukce)

omítka tep.izol. POROTHERM 10mm

zdivo POROTHERM 44 P+D 450mm

omítka váp.cement. POROTHERM 10mm

–alt.+ keram.obklad
- P1

STÁVAJÍCÍ DĚLÍCÍ PŘÍČKA

omítka váp.cement. POROTHERM 10mm


zdivo POROTHERM 11,5 P+D (8,5 P+D) 150mm(100mm)

omítka váp.cement. POROTHERM 10mm

–alt.+ keram.obklad

legenda barev

- STÁVAJÍCÍ KONSTRUKCE
- BOURANÉ KONSTRUKCE
- NOVÉ KONSTRUKCE

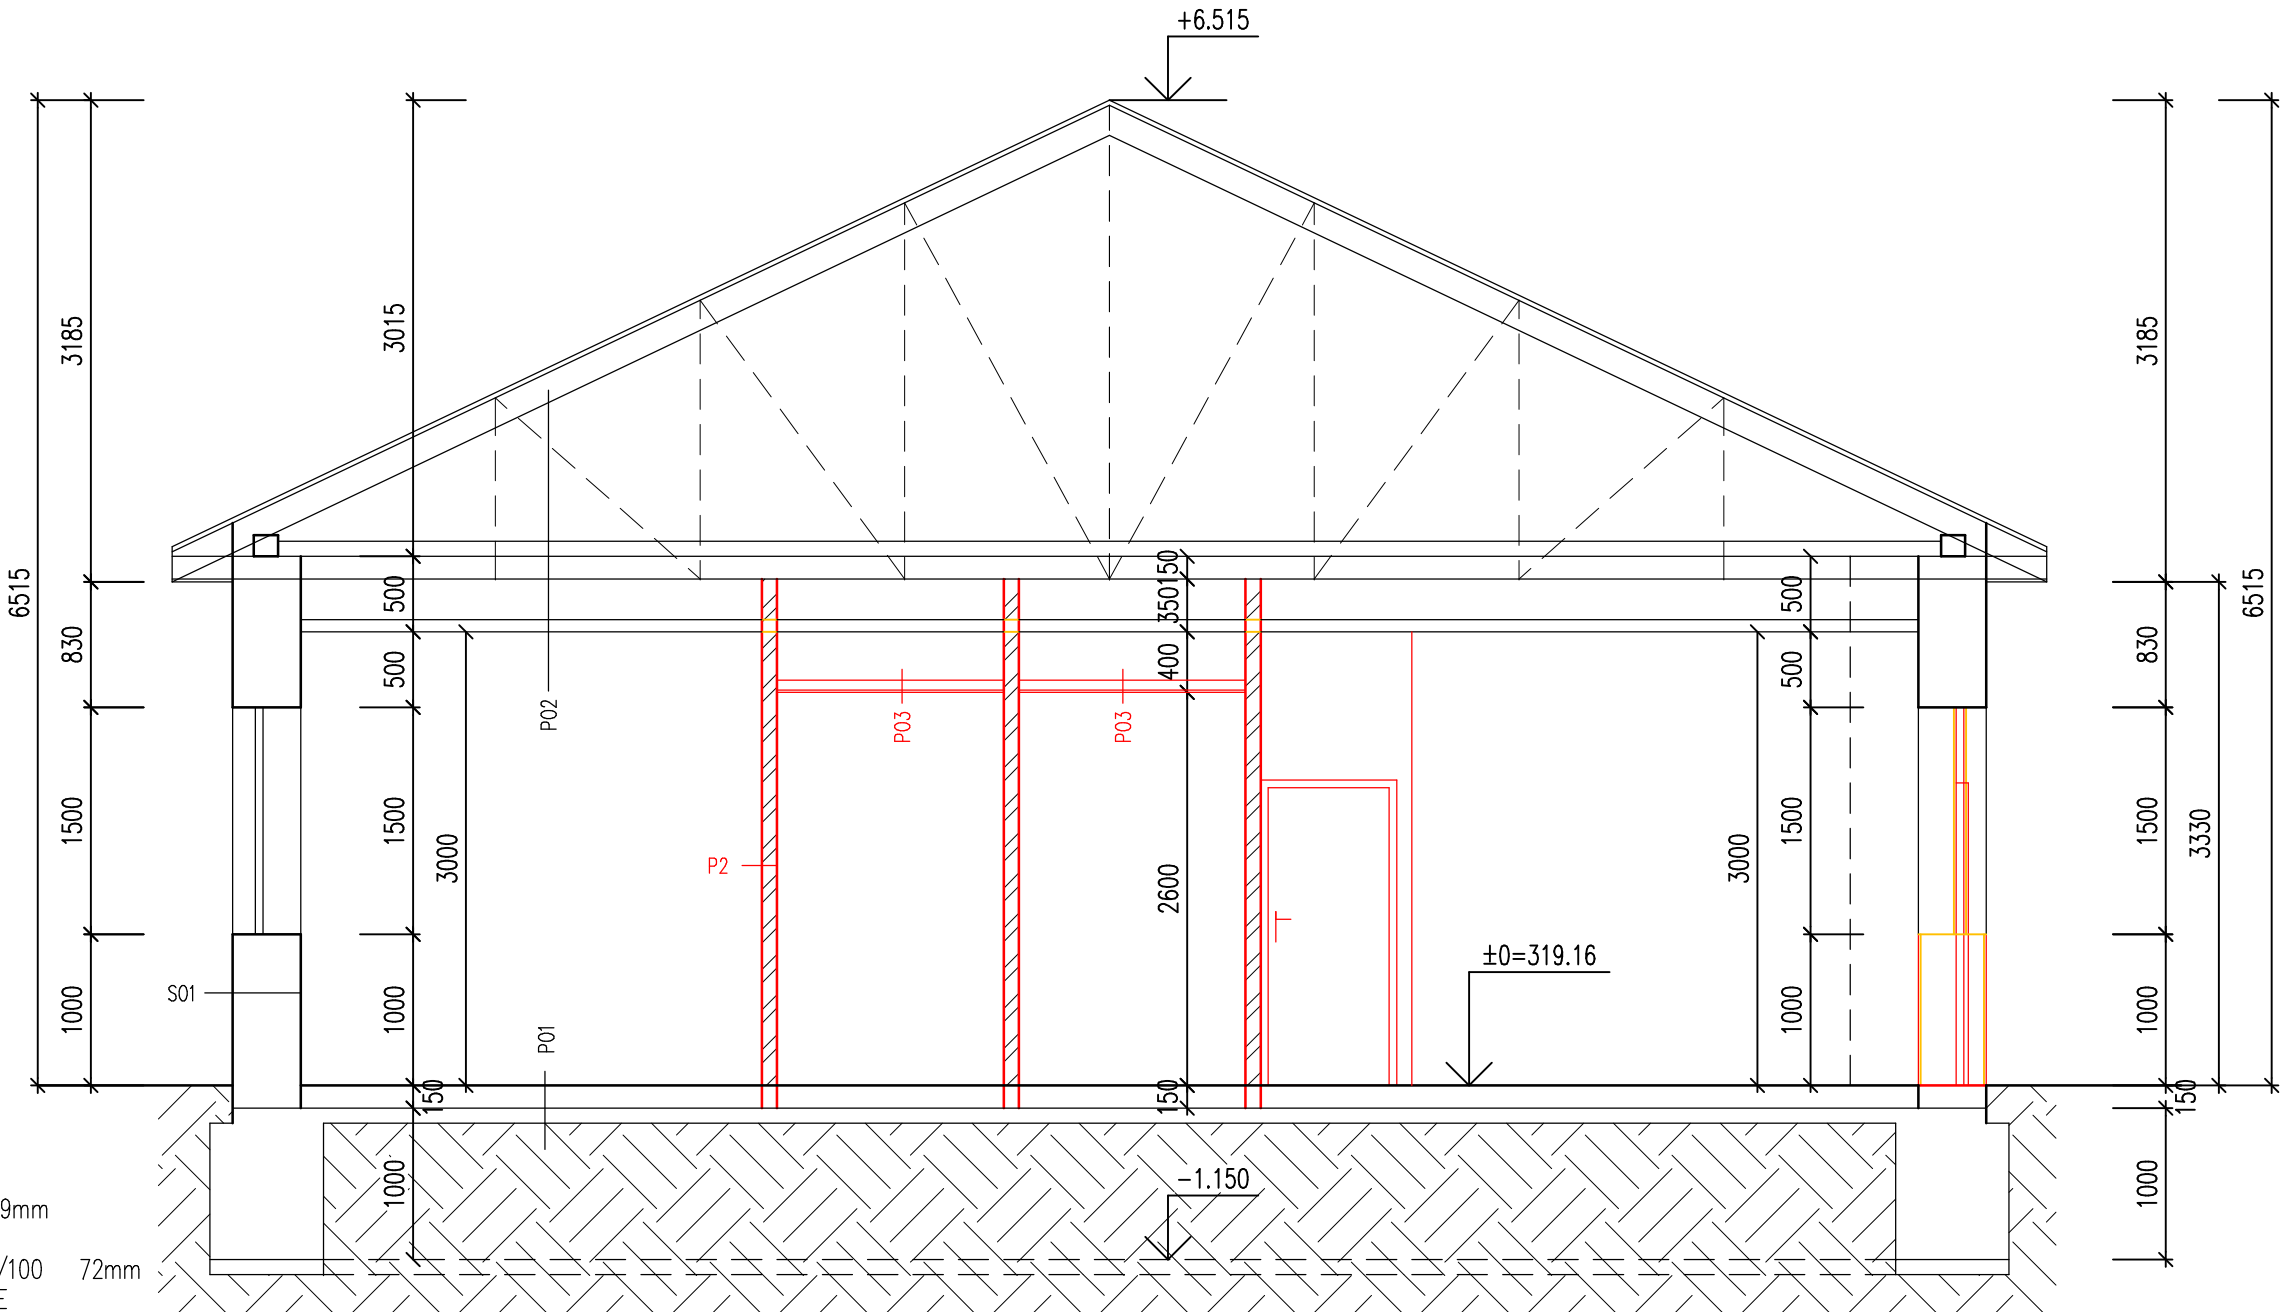

- P03

NOVÝ PODHLEDOVÝ STROP
(WC zákazníci/pacienti)

SÁDROKARTONOVÝ STROP KNAUF D112

zavěšená kovová dvouvrstvá konstrukce

PARONEPROPUSTNÁ FÓLIE

MINERÁLNÍ ROHOŽ 60mm
- P2


NOVÉ DĚLÍCÍ PŘÍČKY

omítka váp.cement. POROTHERM 10mm

zdivo POROTHERM 11,5 P+D (8,5 P+D) 150mm(100mm)

omítka váp.cement. POROTHERM 10mm

–alt.+ keram.obklad

 <div>Dřevostavby ING. JAN KOLB</div>	VED. STŘ.	VED. PROJ.	ODPOV. PROJ.		
	ing. Jan Kolb				
ODPOV. PROJ. SPEC.	VYPRACOVAL	KRESLIL	T.K.		
	ing. Jan Kolb				
MÍSTO: KRNOV		KRAJ: MORAVSKOSLEZSKÝ		FORMÁT	2x A4
INVESTOR: SDRUŽENÉ ZDRAVOTNICKÉ ZAŘÍZENÍ KRNOV, přísp. org., I. P. Pavlova 9, Krnov				DATUM	08/2021
STAVEBNÍ ÚPRAVY OBJEKTU OBČANSKÉ VYBAVENOSTI na parc. č. 1863/1 a 1867/5 k. ú. Krnov – Horní Předměstí				STUPEŇ	DSP
				Č. ZAK.	
				MĚŘÍTKO	1:50
ŘEZ A – A				ČÁST D 11	Č. v. 2