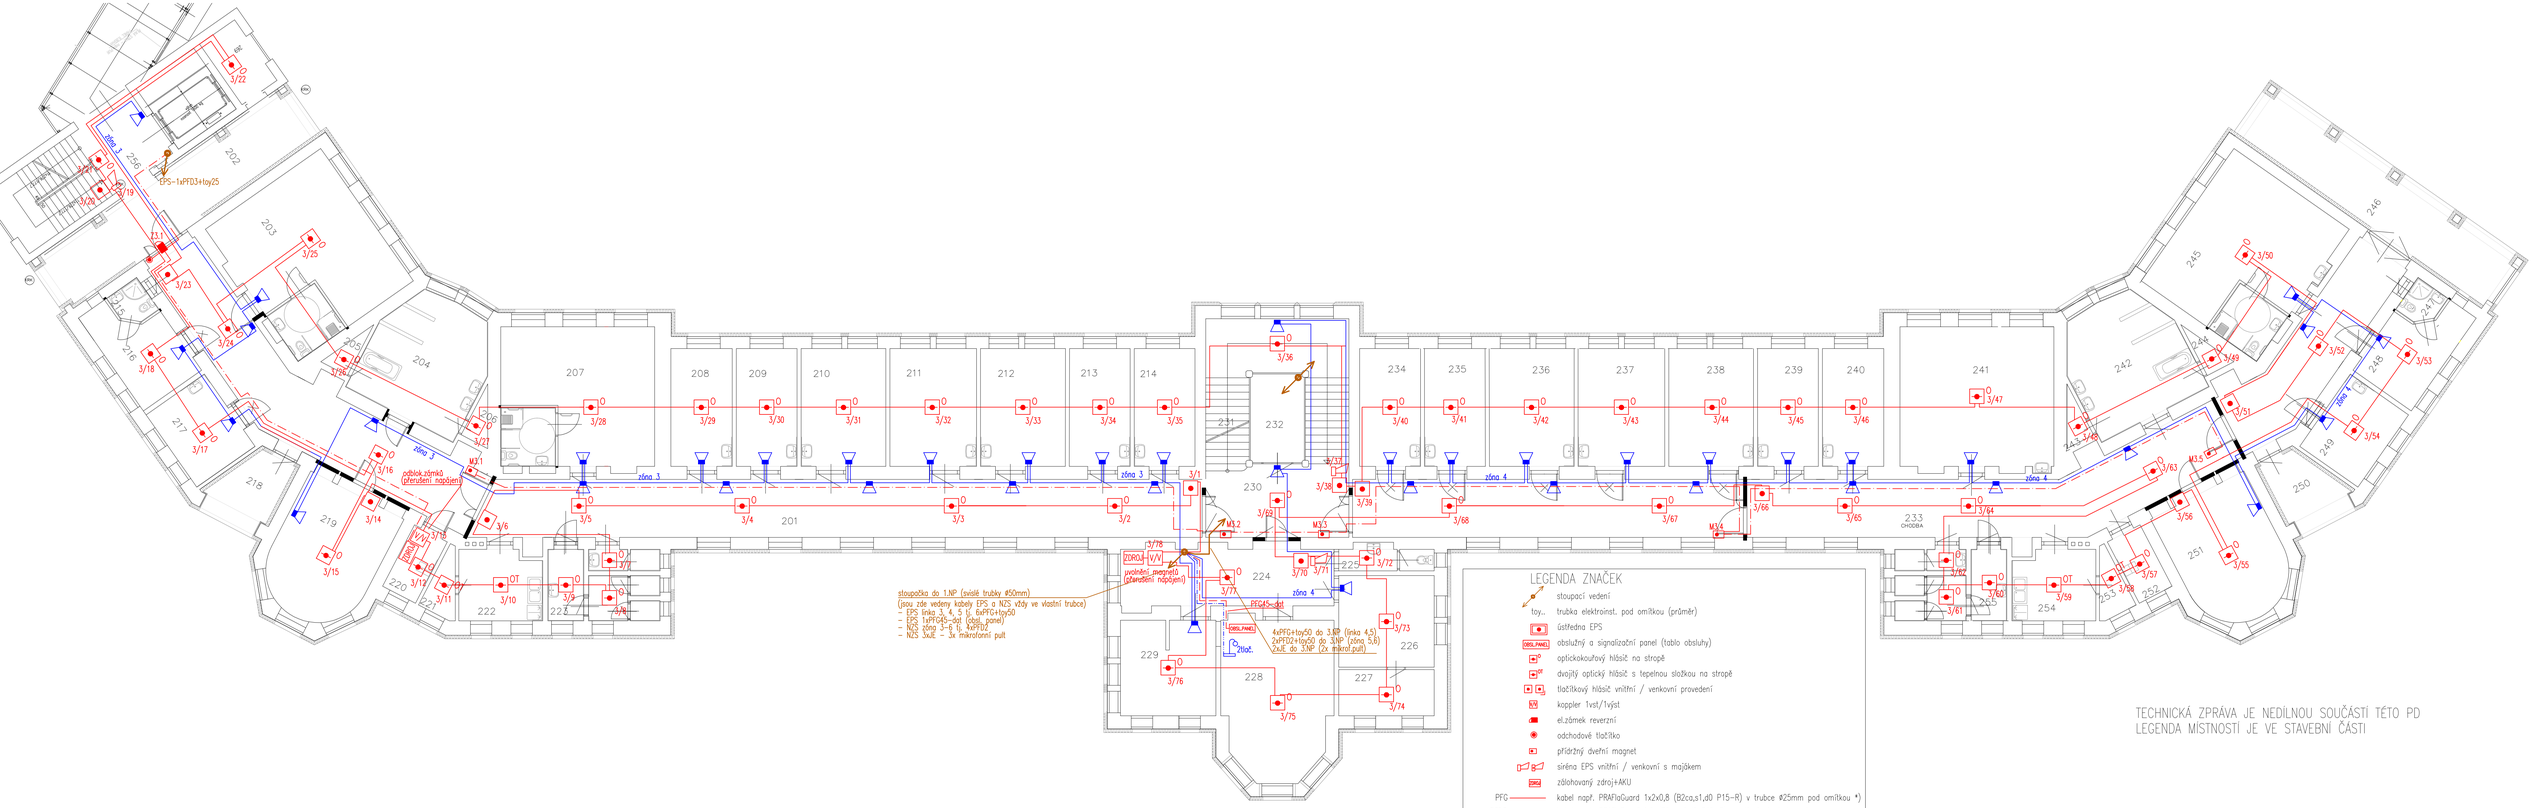

TECHNICKÁ ZPRÁVA JE NEDÍLNOU SOUČÁSTÍ TÉTO PD
LEGENDA MÍSTNOSTÍ JE VE STAVEBNÍ ČÁSTI

D.1.4 – Elektronické komunikace

VYPRACOVAL	Ing. Helena Havlenová IČ 74263501, AUTORIZACE ČKAIT 1201458		Za Pilou 148, 783 14 Bohuňovice	
MÍSTO STAVBY	Město Albrechtice, č.p.: 184, p.č.: 1368	DATUM 1/2014	MĚŘÍTKO	1:100
INVESTOR	SZZ Krnov, I. P. Pavlova 9, Krnov	STUPEŇ DPS	Č. VÝTISKU	
STAVBA Vybudování centra komplexní paliativní a geriatrické péče v LDN A OOP – Město Albrechtice				
NÁZEV VÝKRESU Půdorys 2.NP			Č. VÝKRESU	3