SCHEMA STROJOVNA CHLADU

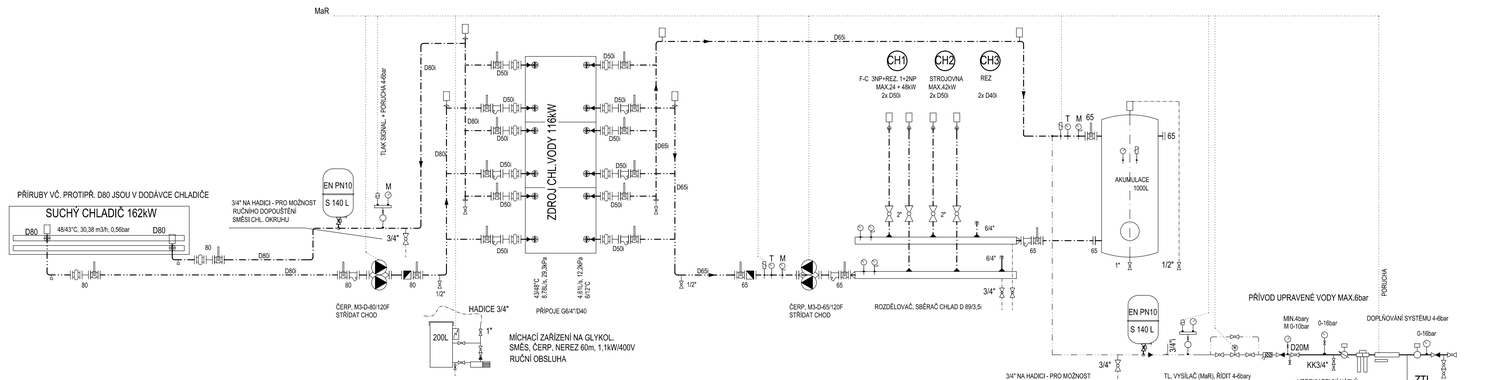

LEGENDA ČAR :

- CHL. VODA (SMĚS) NÁBĚH 7°C
- CHL. VODA (SMĚS) ZPĚTNÁ 12°C
- TOPNÁ VODA PRO VZT MAX. 80°C
- ZPĚTNÁ VODA PRO VZT 60°C

SCHEMA ZAPOJENÍ JEDNOTIEK VZT

DETAIL PŘIPOJENÍ VZT OHŘÍVAČE

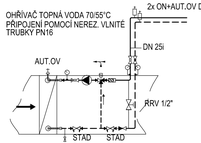

3x KK D25
1x ZV D25
1x F D25
2x STAD D15
REG.VENTIL D 15 KV2,5
TERMOMANOMETRY 0-6bar, 0-120°C
ČERP. ELEKTRON. M1-25/40

DETAIL PŘIPOJENÍ VZT CHLADIČE

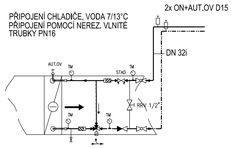

2x KK D25
1x ZV D25
2x F D25
1x STAD D15
REG.VENTIL D 20 KV6,3
TERMOMANOMETRY 0-6bar, 0-60°C

ROZDĚLOVAČ - SBĚRAČ

IZOLOVAT 5cm KAUČUK - NALEPIT

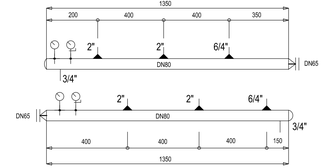

NEMOCNICE S POLIKLINIKOU HAVÍŘOV		DOKUMENTACE PRO PROVÁDĚNÍ STAVBY
Stavebník: NEMOCNICE S POLIKLINIKOU HAVÍŘOV, příspěvková organizace Dělnická 1132/24, 736 01 Havířov	Autorizační razítko:	Schema:
Generální projektant: MEDICOPROJECT, s.r.o. Kroftova 45, 616 00 BRNO tel.: 541 211 409 medicoproject@medicoproject.cz http://www.medicoproject.cz		
Hlavní inženýr projektu: Ing. LUDĚK VACULA Ing. VLADIMÍR KUNDERA		
Akce: **NsP Havířov - Rekonstrukce na gynekologicko-porodní oddělení - 3.NP, blok B**		±0,000=276,94 Bpv

Zpracovatel části:	Zodpovědný projektant	Vypracoval	PARE:
TOP–KLIMA, SPOL. S R.O. SKRYJOVA 4, 61400 BRNO	Ing. IVO ŠŤASTNÝ	Ing. IVO ŠŤASTNÝ	

Objekt (SO):	SO 01 - Rekonstrukce na gynekologicko-porodní oddělení - 3.NP, blok B	DATUM:	Prosinec 2021
		ZAKÁZK. ČÍSLO:	DPS-05-2021
Část PD:	Chlazení	Formát	5A4
		Stupeň	D.P.S.
Příloha:	SCHÉMATA	Měřítko: ---	Číslo přílohy: **D.1.4-10**