




POHLED JIHOZÁPADNÍ - STÁVAJÍCÍ STAV

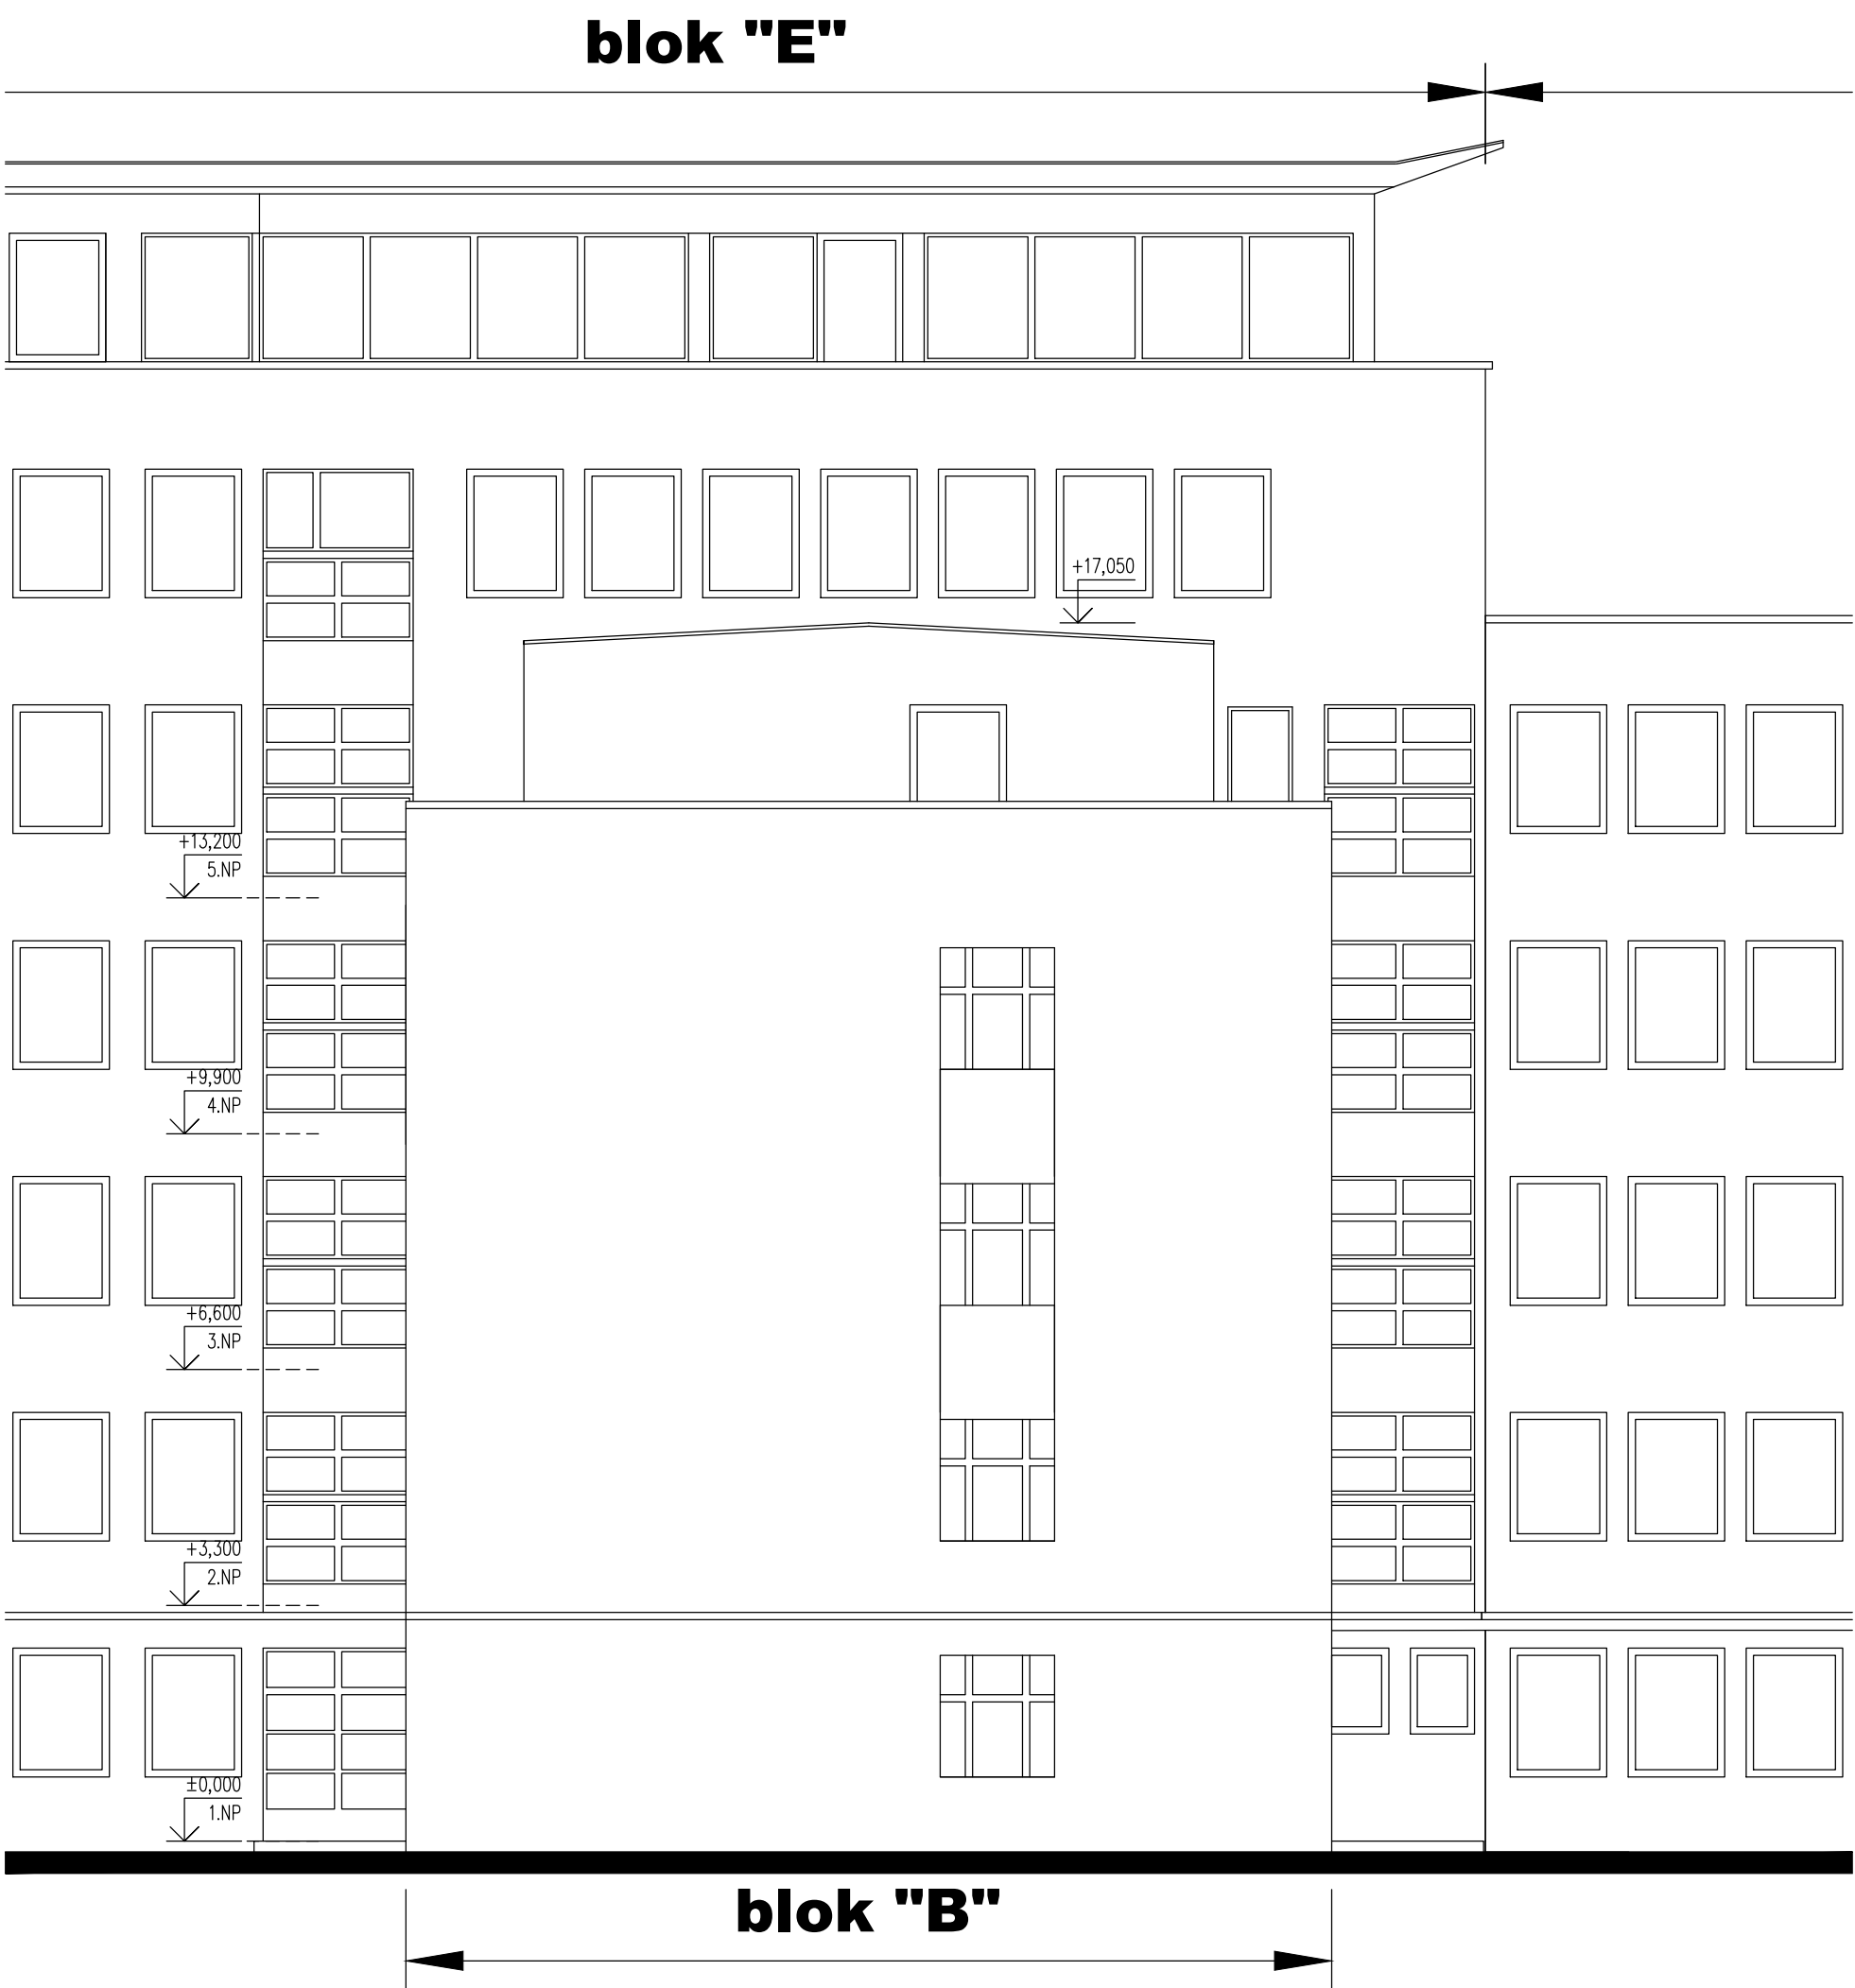


POHLED JIHOZÁPADNÍ - NOVÝ STAV

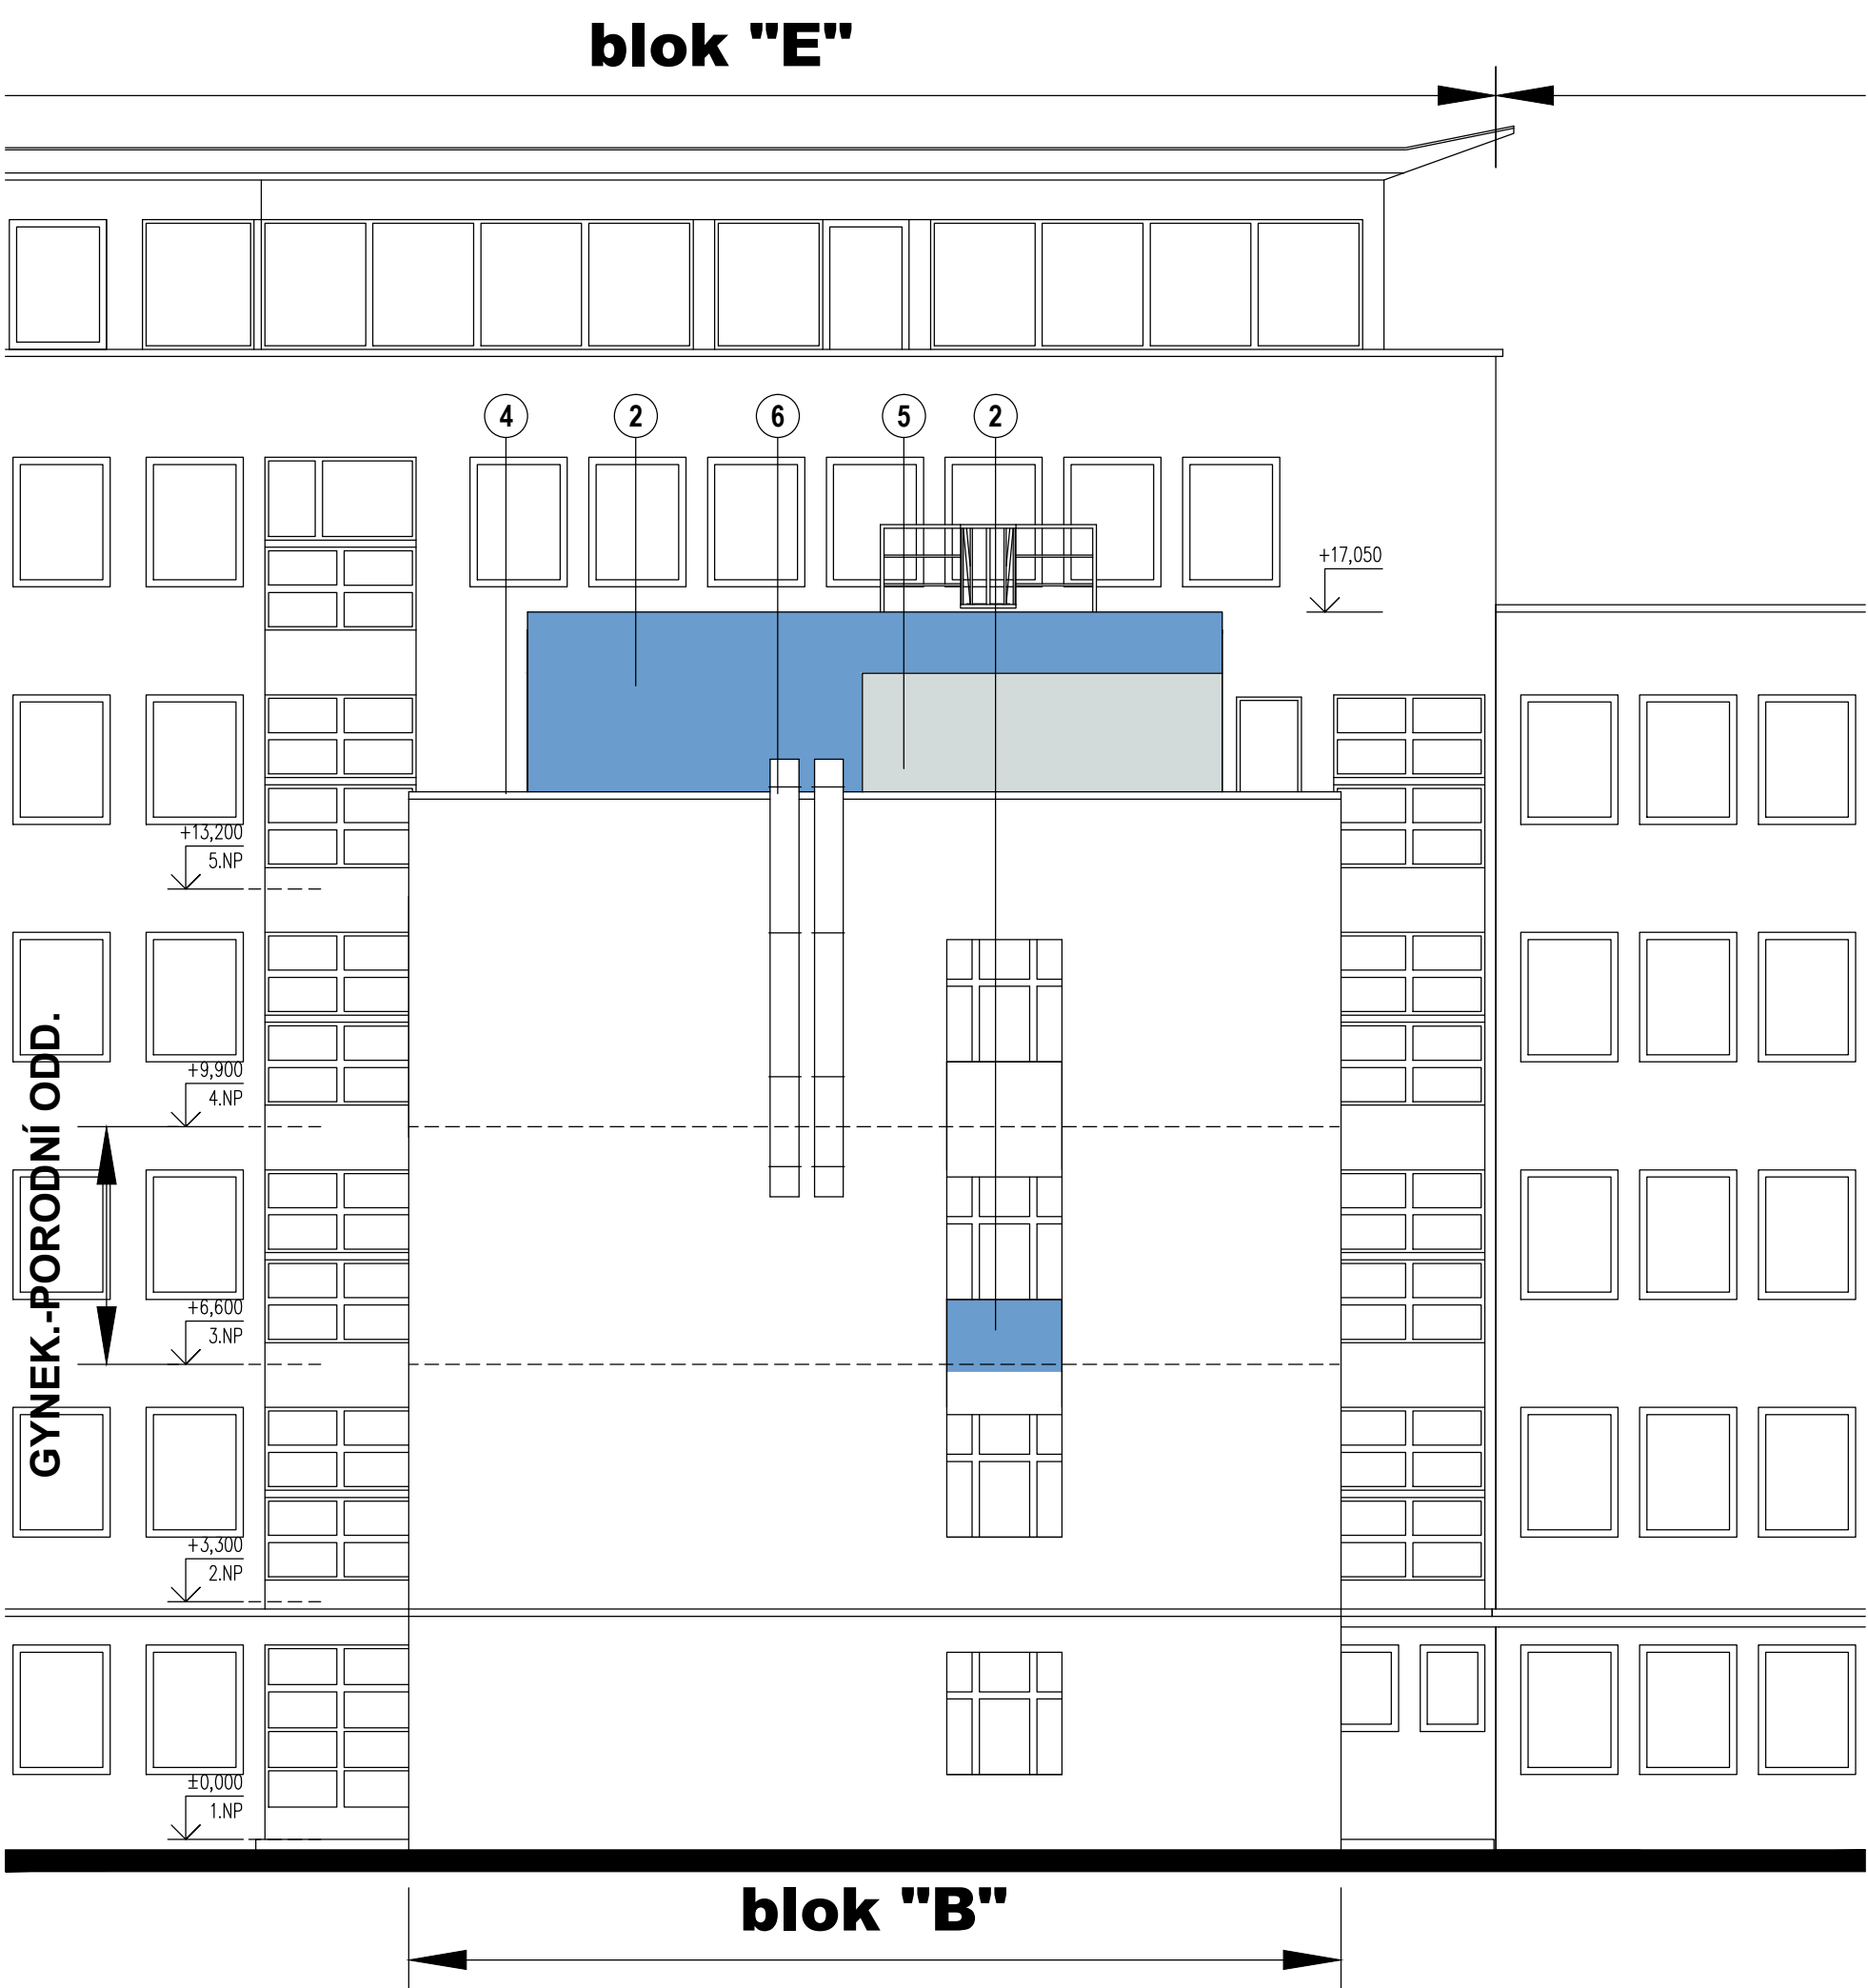

POHLED SEVEROVÝCHODNÍ - STÁVAJÍCÍ STAV

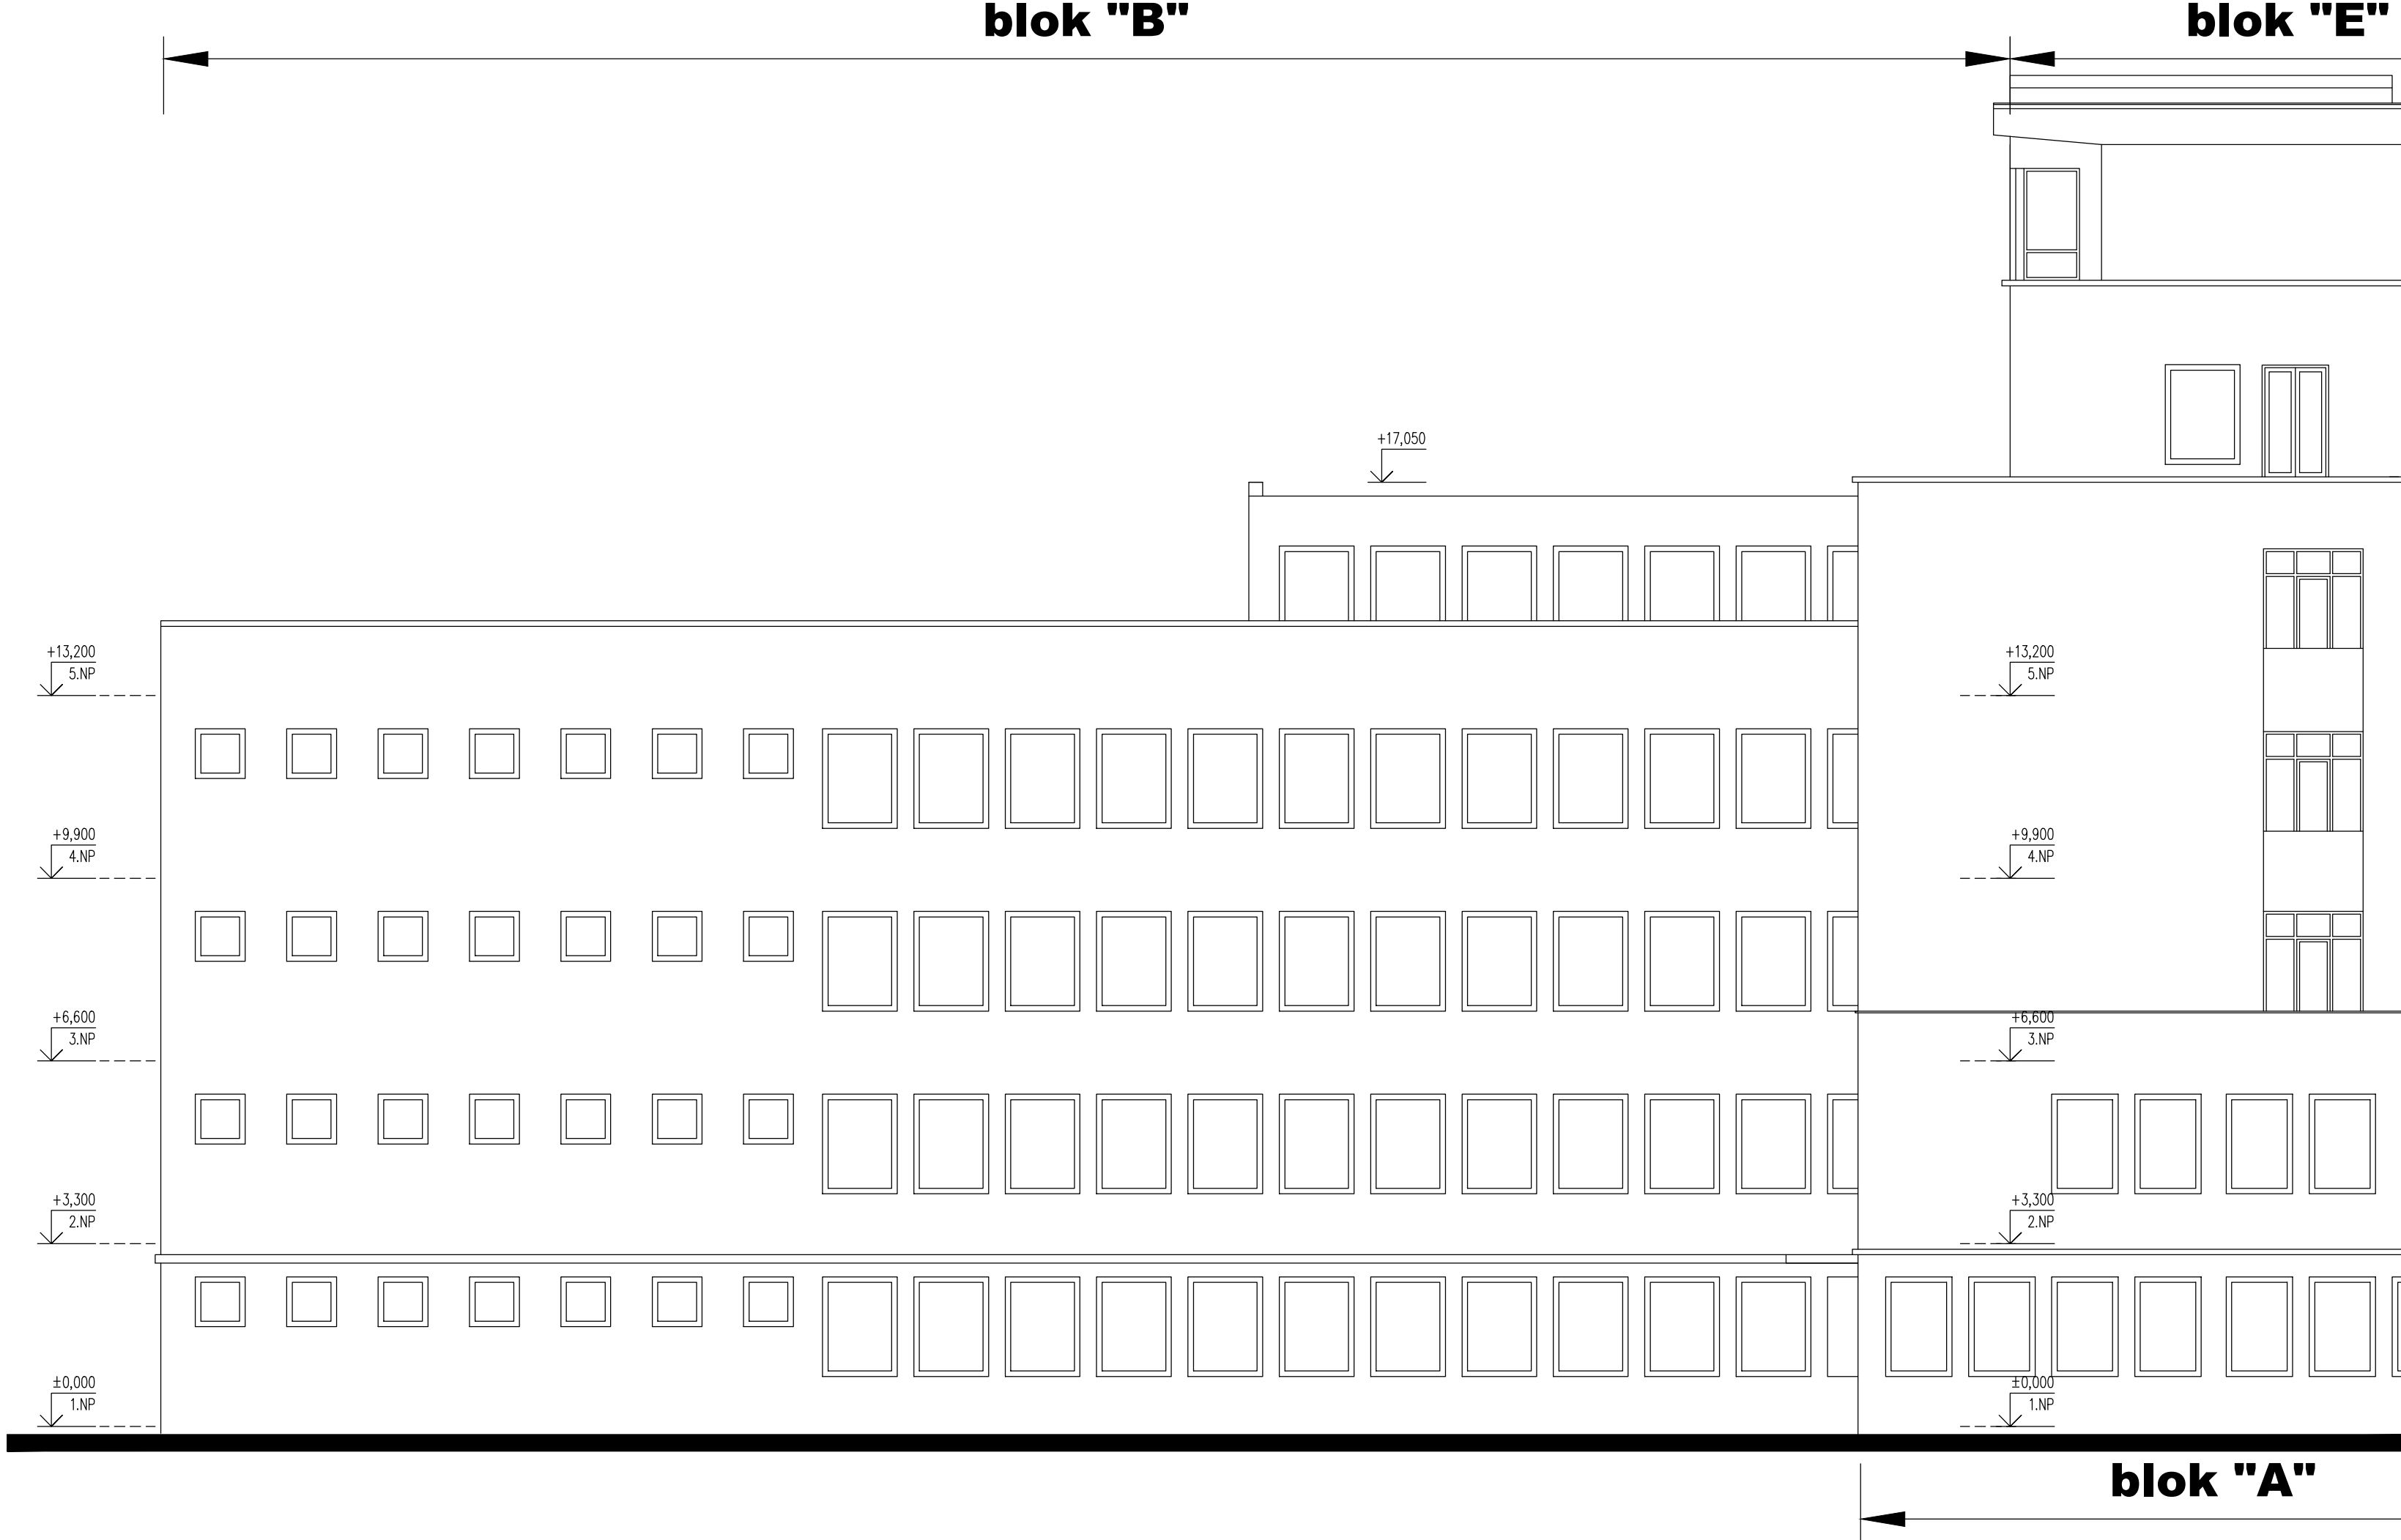

POHLED SEVEROVÝCHODNÍ - NOVÝ STAV

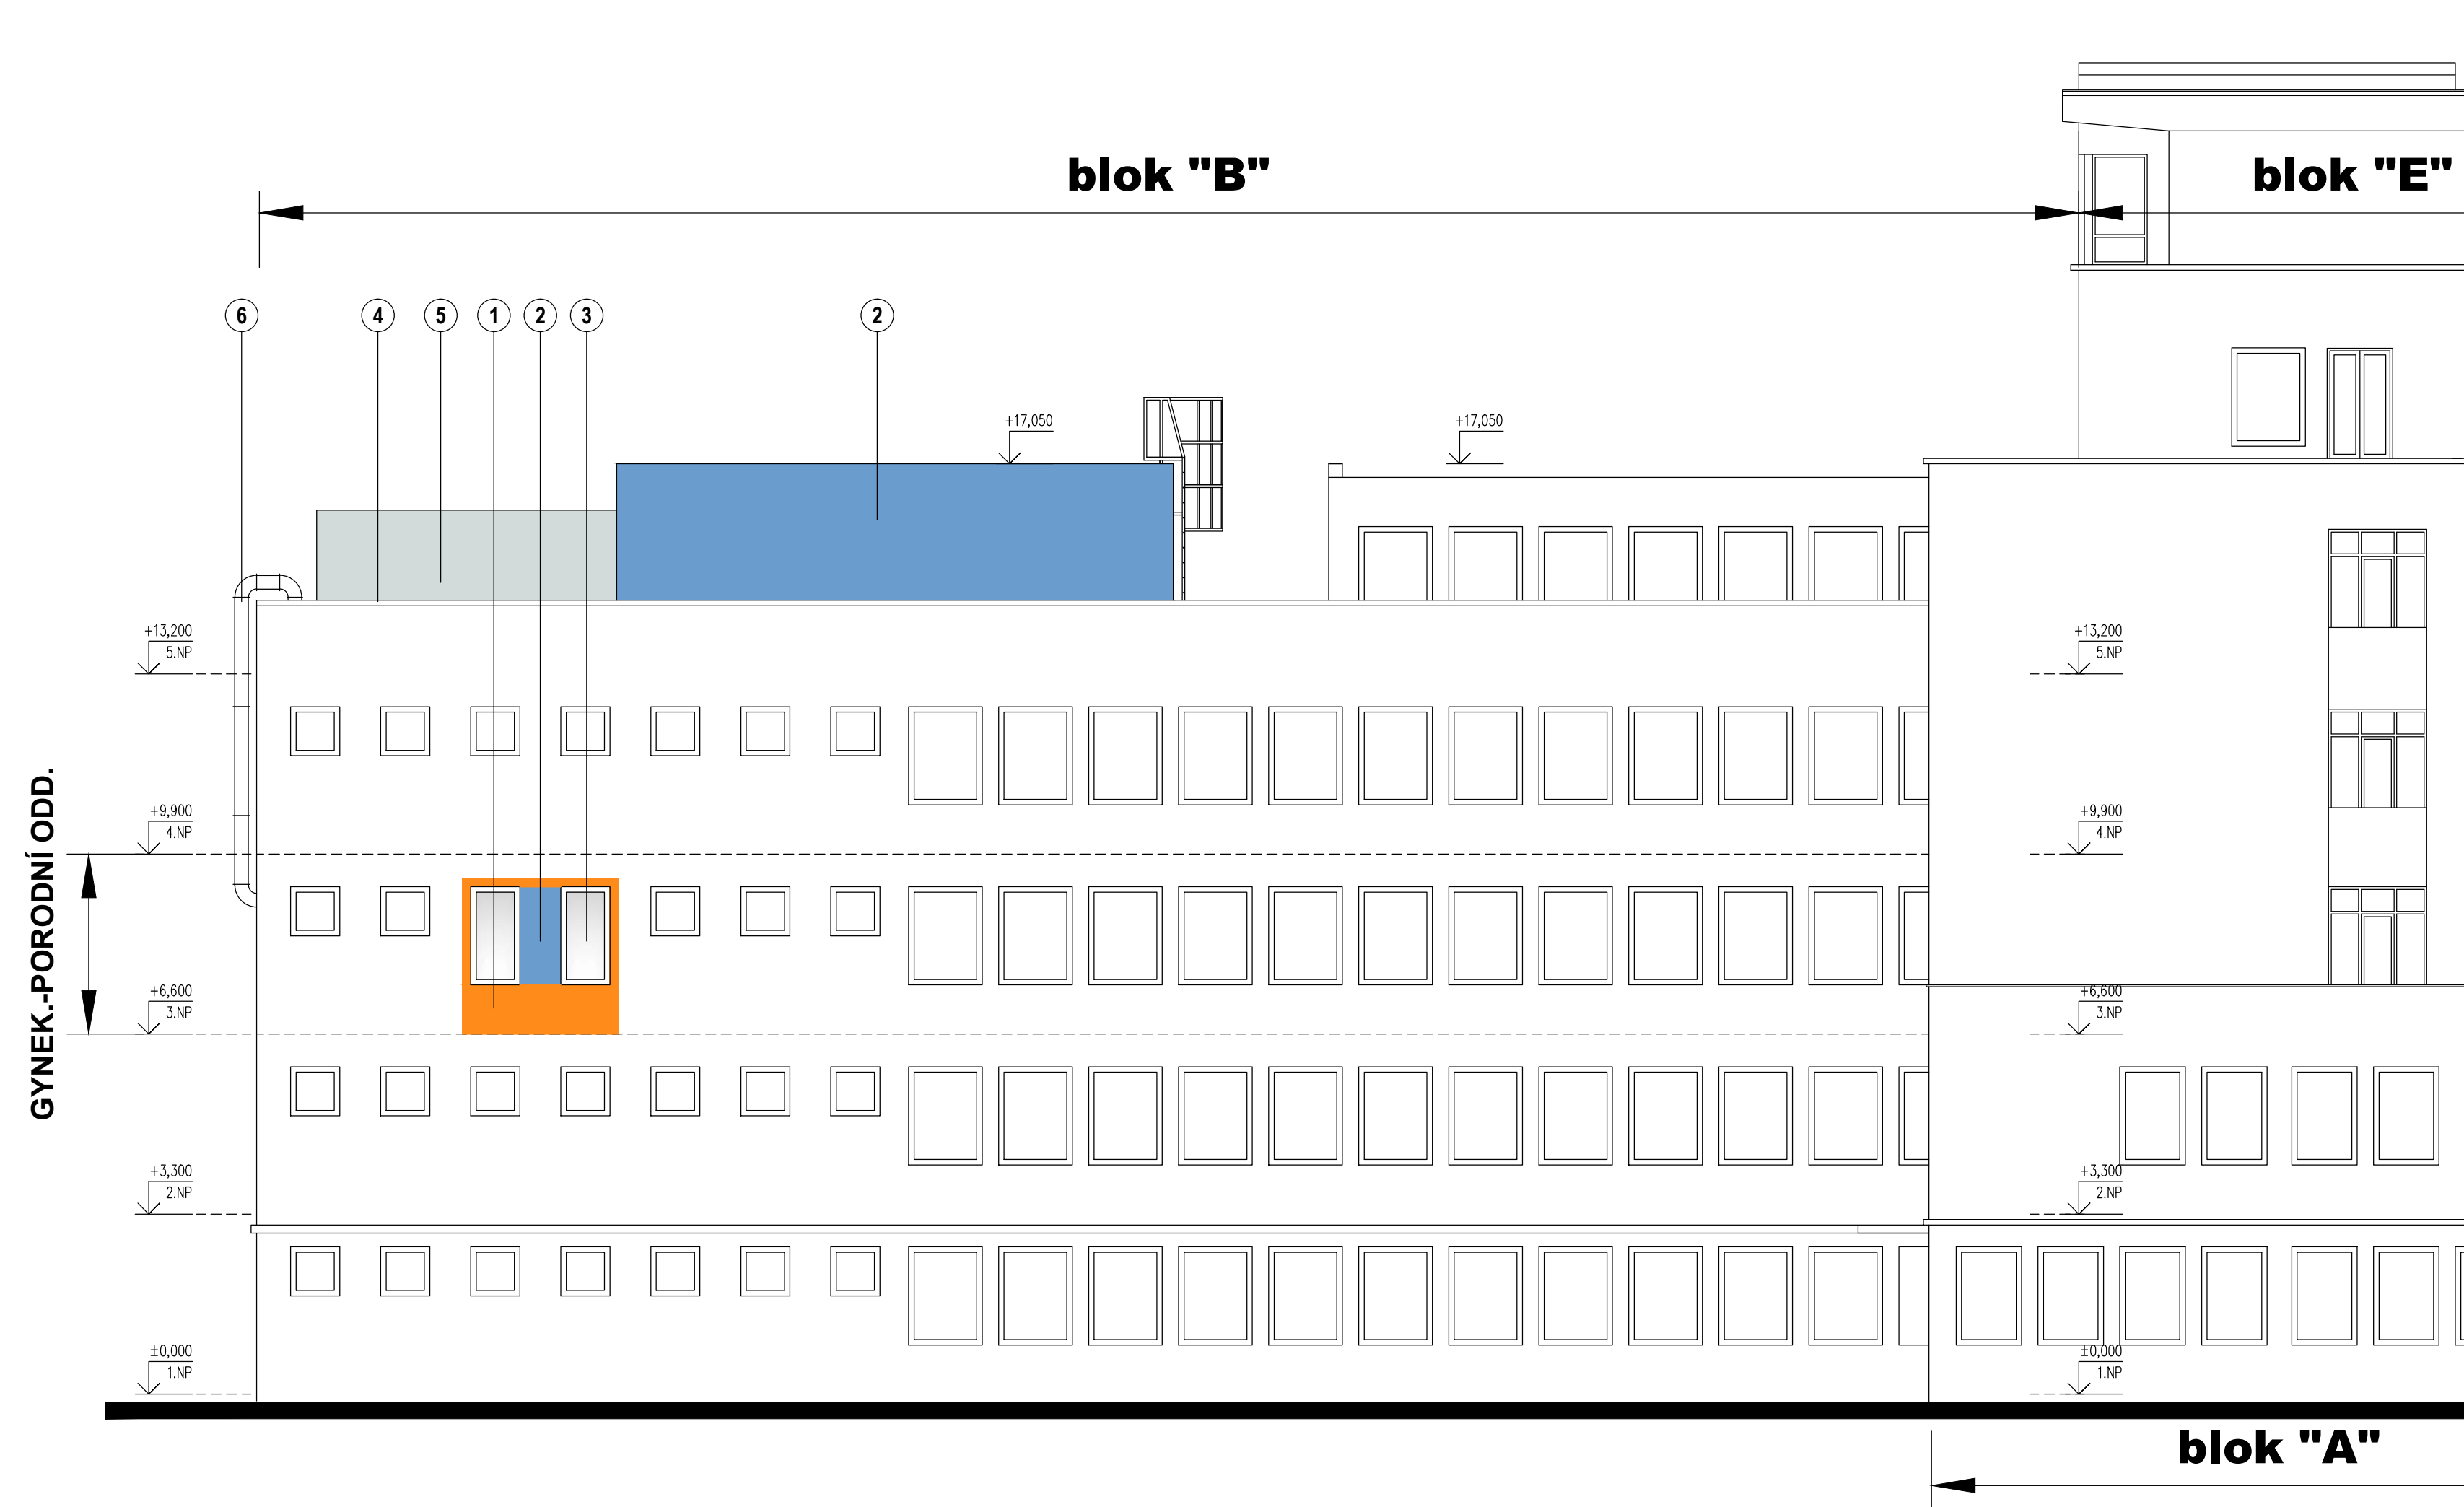

### LEGENDA ZNAČENÍ

- 1 TENKOVrstvá PROBARVENÁ SILIKONOVÁ OMÍTKA ZRNITOSTI 1,5 mm. ODSTÍN SVĚTLE ORANŽOVÝ  
PŘESNÝ ODSTÍN DLE STÁVAJÍCÍHO ODSTĚNU FASÁDY.
- 2 TENKOVrstvá PROBARVENÁ SILIKONOVÁ OMÍTKA ZRNITOSTI 1,5 mm. ODSTÍN SVĚTLE MODRÝ  
PŘESNÝ ODSTÍN DLE STÁVAJÍCÍHO ODSTĚNU FASÁDY.
- 3 NOVÁ OKNA - PLAST. ODSTĚN RÁMU BÍLÝ
- 4 KLEMPÍŘSKÉ VÝROBKY: OPLECHOVÁNÍ ATIKY - ŽÁROVÉ POZINKOVANÝ PLECH
- 5 PROTHLUKOVÁ STĚNA - OCELOVÁ KONSTRUKCE + PANEL S POHLEDOVOU KONSTRUKCÍ  
Z ŽÁROVÉ POZINKOVANÉHO PLECHU.
- 6 VZT POTRUBÍ - OPLÁSTĚNÍ Z NEREZI

NEMOCNICE S POLIKLINIKOU HAVÍŘOV		DOKUMENTACE PRO PROVÁDĚNÍ STAVBY	
Stavěbník: NEMOCNICE S POLIKLINIKOU HAVÍŘOV, příspěvková organizace Dělnická 1132/24, 736 01 Havířov	Autorizační razítko:	Schema: 	
Generální projektant: MEDICOPROJECT, s.r.o. Kroftova 45, 616 00 BRNO tel.: 541 211 409 medicoproject@medicoproject.cz http://www.medicoproject.cz	Hlavní inženýr projektu:		
Akce: <b>NsP Havířov - Rekonstrukce na gynekologicko-porodní oddělení - 3.NP, blok B</b>			
Zpracovatel částí: <b>MEDICOPROJECT, s.r.o.</b> STAVEBNÍ PROJEKČNÍ KANCELÁŘ Kroftova 45, 616 00 BRNO, tel: 541 211 409 E-mail: medicoproject@medicoproject.cz	Zodpovědný projektant: Ing. VLADIMÍR KUNDERA 	Vypracoval: Ing. ANTONÍN RŮŽIČKA 	PARE:
Objekt (SO): SO 01 - Rekonstrukce na gynekologicko-porodní oddělení - 3.NP, blok B		DATUM: ZAKÁZK. ČÍSLO:	Prosinec 2021 DPS-05-2021
Část PD: Architektonické a stavební technické řešení		Formát: Stupeň:	10A4 D.P.S.
Příloha: Pohledy		Měřítko: Číslo přílohy:	1:100 <b>D.1.1-10</b>