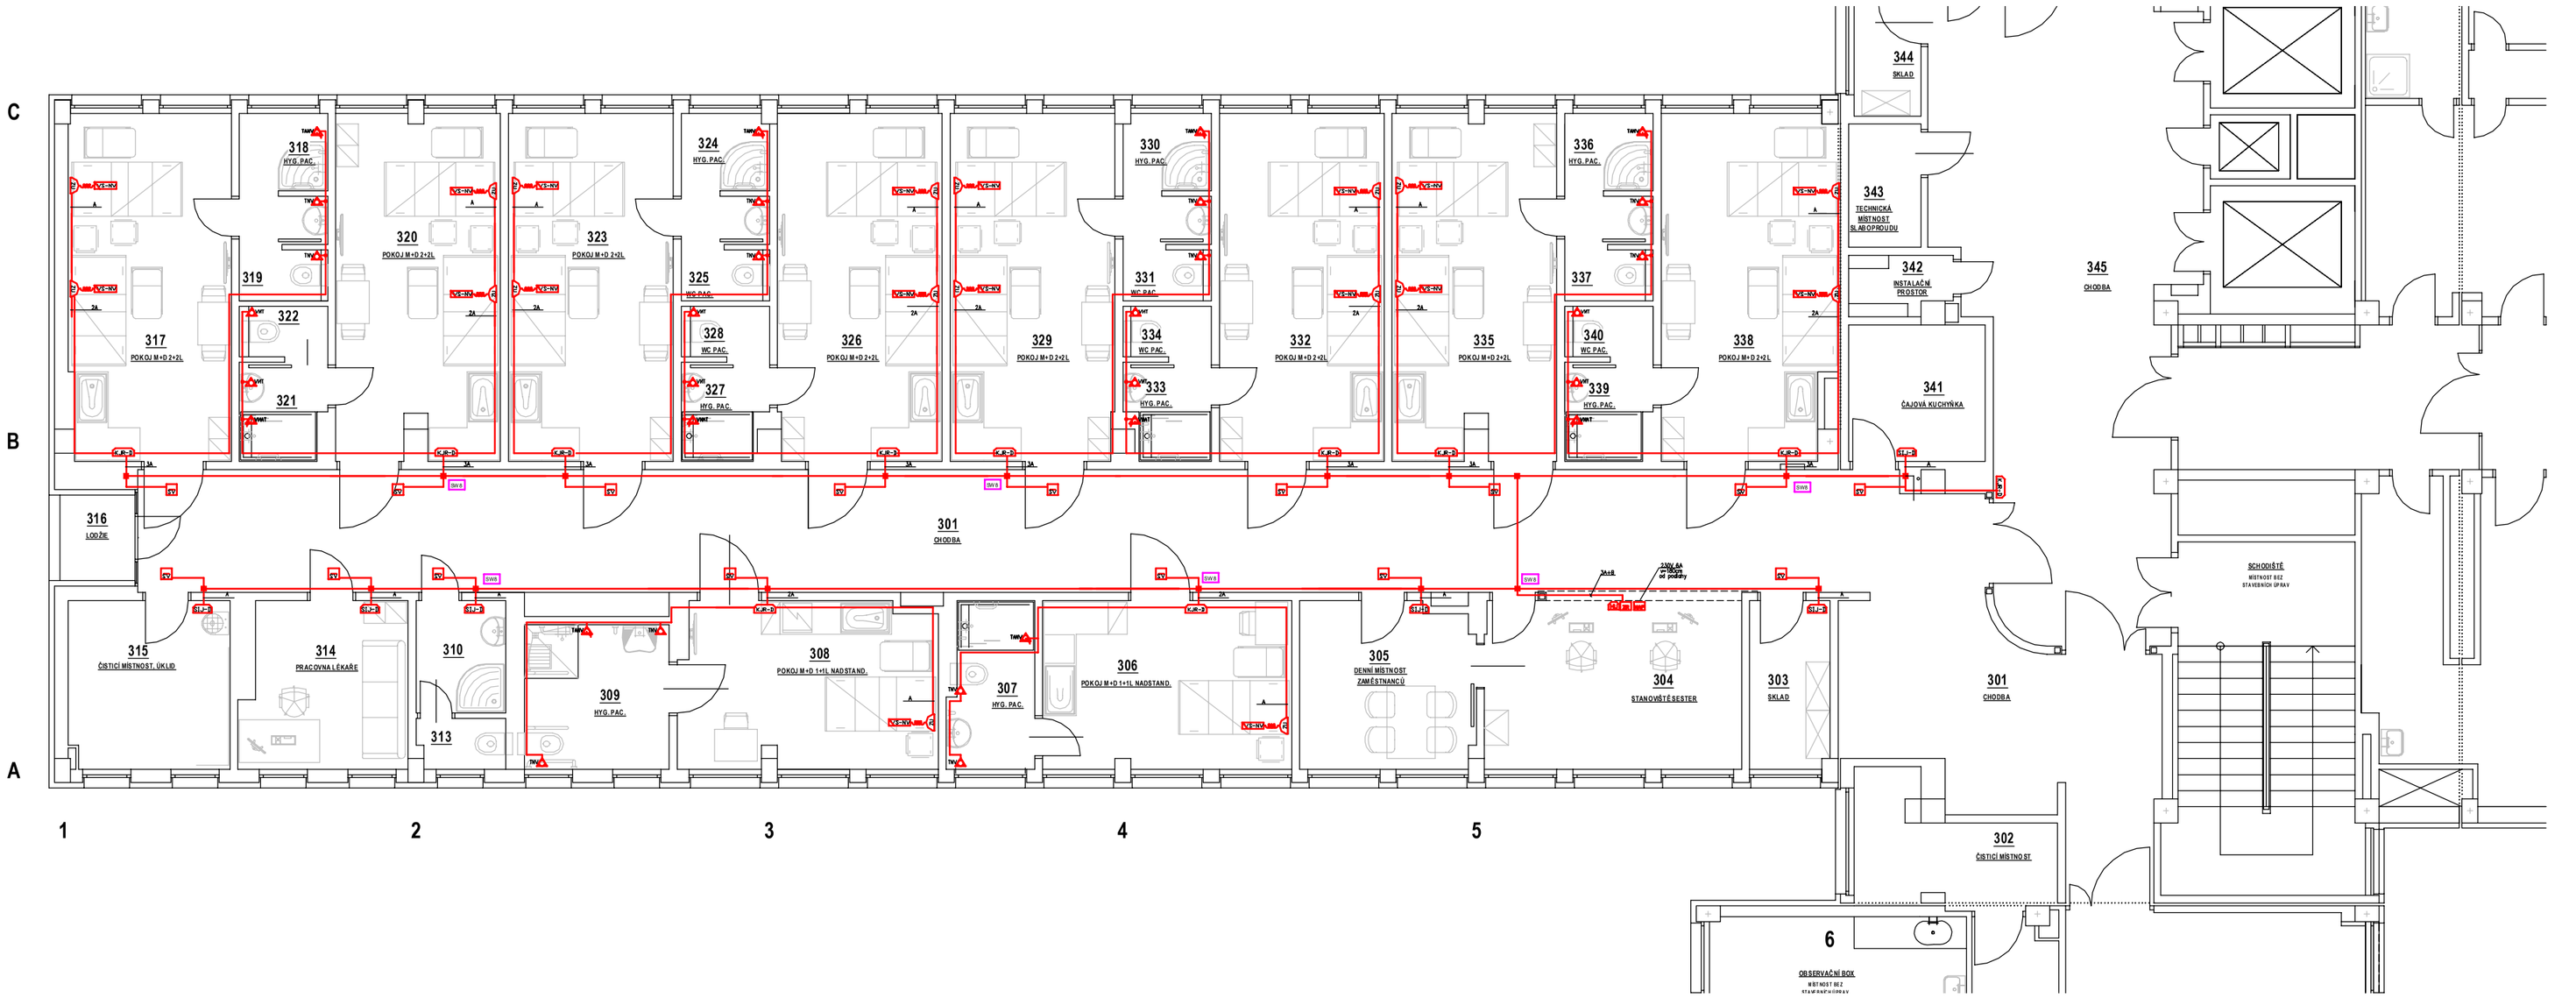

DOROZUMÍVÁNÍ PACIENT–SESTRA

- TP–IP, Terminál personálu IP
- SV–IP, Svítidlo IP (KU68)
- SW8, Switch 8port 100Mb/s CISCO SF110D–08–EU
- TANV–IP, Tělní nouzového volání IP (KU68)
- TTNV–IP, Tělní nouzového volání s tlačítkem IP (KU68)
- KJD–IP, Komunikační jednotka s displejem IP (KO97)
- ZLJK–IP, Závěs LJ s konektorem IP (KU68)

INSTAL. KRABICE A KABELÁŽ PŘIZPŮSOBIT SKUTEČNE VYTENDROVANÉMU ZAŘÍZENÍ

NEMOCNICE S POLIKLINIKOU HAVÍŘOV

DOKUMENTACE PRO PROVÁDĚNÍ STAVBY

Stavebník:
NEMOCNICE S POLIKLINIKOU HAVÍŘOV, příspěvková organizace
Dělnická 1132/24, 736 01 Havířov

Autorizační razítko:

Generální projektant:
MEDICOPROJECT, s.r.o.
Kroftova 45, 616 00 BRNO
tel.: 541 211 409
medicoproject@medicoproject.cz
http://www.medicoproject.cz

Hlavní inženýr projektu:
Ing. VLADIMÍR KUNDERA
Ing. LUDĚK VACULA

Schema:

Akce: **NsP Havířov - Rekonstrukce na gynekologicko-porodní oddělení - 3.NP, blok B**

±0,000=276,94 Bpv

Zpracovatel části:	Zodpovědný projektant	Vypracoval	PARE:
Alexa-projekce s.r.o. projektování zdravotních rozvodů Mrázků 27a, Brno info@alexa-projekce.cz	Ing. Karel Alexa	Ing. Karel Alexa	
Objekt (SO): SO 01 - Rekonstrukce na gynekologicko-porodní oddělení - 3.NP, blok B		DATUM:	Prosinec 2021
		ZAKÁZK. ČÍSLO:	DPS-05-2021
Část PD: Zařízení slaboproudé elektrotechniky		Formát	A4
		Stupeň	D.P.S.
Příloha: Půdorys 3.NP - signalizace pacient-sestra		Měřítko 1:50	Číslo přílohy **D.1.7-03**