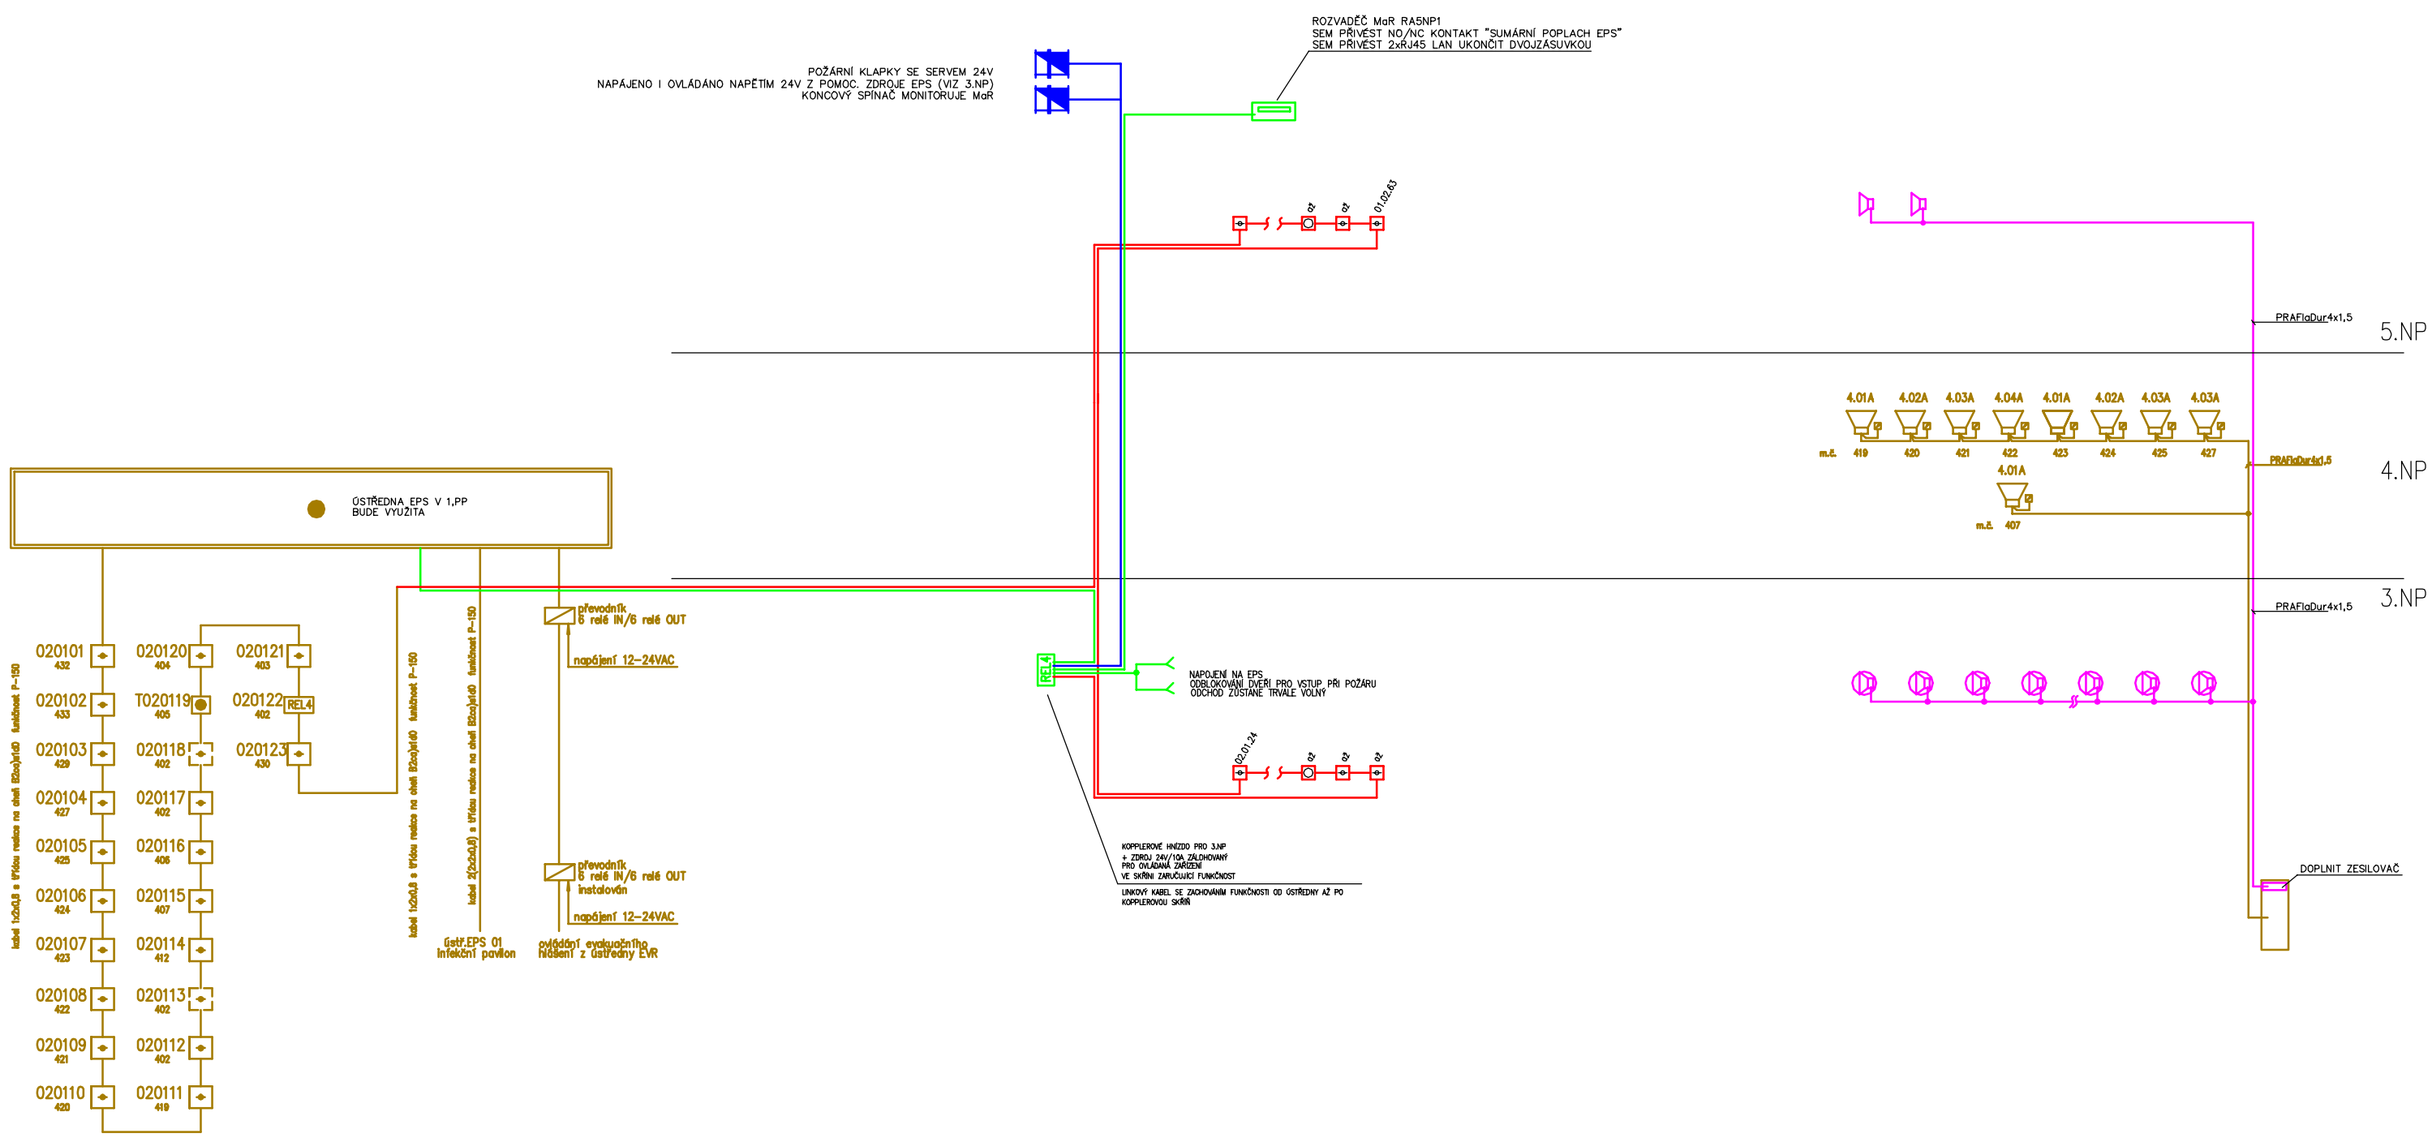

ELEKTRICKÁ POŽÁRNÍ SIGNALIZACE EPS STÁVAJÍCÍ ZAŘÍZENÍ (VIZ 4.NP)

ELEKTRICKÁ POŽÁRNÍ SIGNALIZACE EPS MANUÁLNÍ (TLAČÍTKOVÝ) HLÁSIČ

ELEKTRICKÁ POŽÁRNÍ SIGNALIZACE EPS STÁVAJÍCÍ ZAŘÍZENÍ (VIZ 4.NP)

ELEKTRICKÁ POŽÁRNÍ SIGNALIZACE EPS HLÁSIČ KOUŘE – POD PODHLEDEM

ELEKTRICKÁ POŽÁRNÍ SIGNALIZACE EPS HLÁSIČ POD PODHLEDEM I NAD PODHLEDEM

ROZHLAS STÁVAJÍCÍ ZAŘÍZENÍ (VIZ 4.NP)

ROZHLAS – NOVÝ REPRODUKTOR EN54 2x3W DVOUSYSTÉMOVÝ
PŘI MONTÁŽI NASTAVIT PŘIMĚŘENOU HLASITOST NA ZÁKLADĚ POSLECHOVÉ ZKOUŠKY

KABEL S FUNKČNÍ ODOLNOSTÍ, 4x1,5

KABEL S FUNKČNÍ ODOLNOSTÍ, LINKOVÝ KABEL

NEMOCNICE S POLIKLINIKOU HAVÍŘOV	**DOKUMENTACE PRO PROVÁDĚNÍ STAVBY**
Stavebník: **NEMOCNICE S POLIKLINIKOU HAVÍŘOV, příspěvková organizace** **Dělnická 1132/24, 736 01 Havířov**	Autorizační razítko:
Generální projektant: **MEDICOPROJECT, s.r.o.** **Kroftova 45, 616 00 BRNO** **tel.: 541 211 409** **medicoproject@medicoproject.cz** **http://www.medicoproject.cz**	
Hlavní inženýr projektu: **Ing. VLADIMÍR KUNDERA** **Ing. LUDĚK VACULA**	
Akce: **NsP Havířov - Rekonstrukce na gynekologicko-porodní oddělení - 3.NP, blok B**	Schema: ±0,000=276,94 Bpv

Zpracovatel části: Alexa–projekce s.r.o., projektování sdělovacích rozvodů, Minská 27a, Brno, info@alexa-projekce.cz	Zodpovědný projektant: Ing. Karel Alexa	Vypracoval: Ing. Karel Alexa	PARE:
Soubor (PS): **PS 03 - Elektrická požární signalizace**		DATUM:	Prosinec 2021
		ZAKÁZK. ČÍSLO:	DPS-05-2021
Část PD: Elektrická požární signalizace		Formát	4A4
		Stupeň	D.P.S.
Příloha: Blokové schema EPS, ERO		Měřítko	Číslo přílohy **D.4-05**