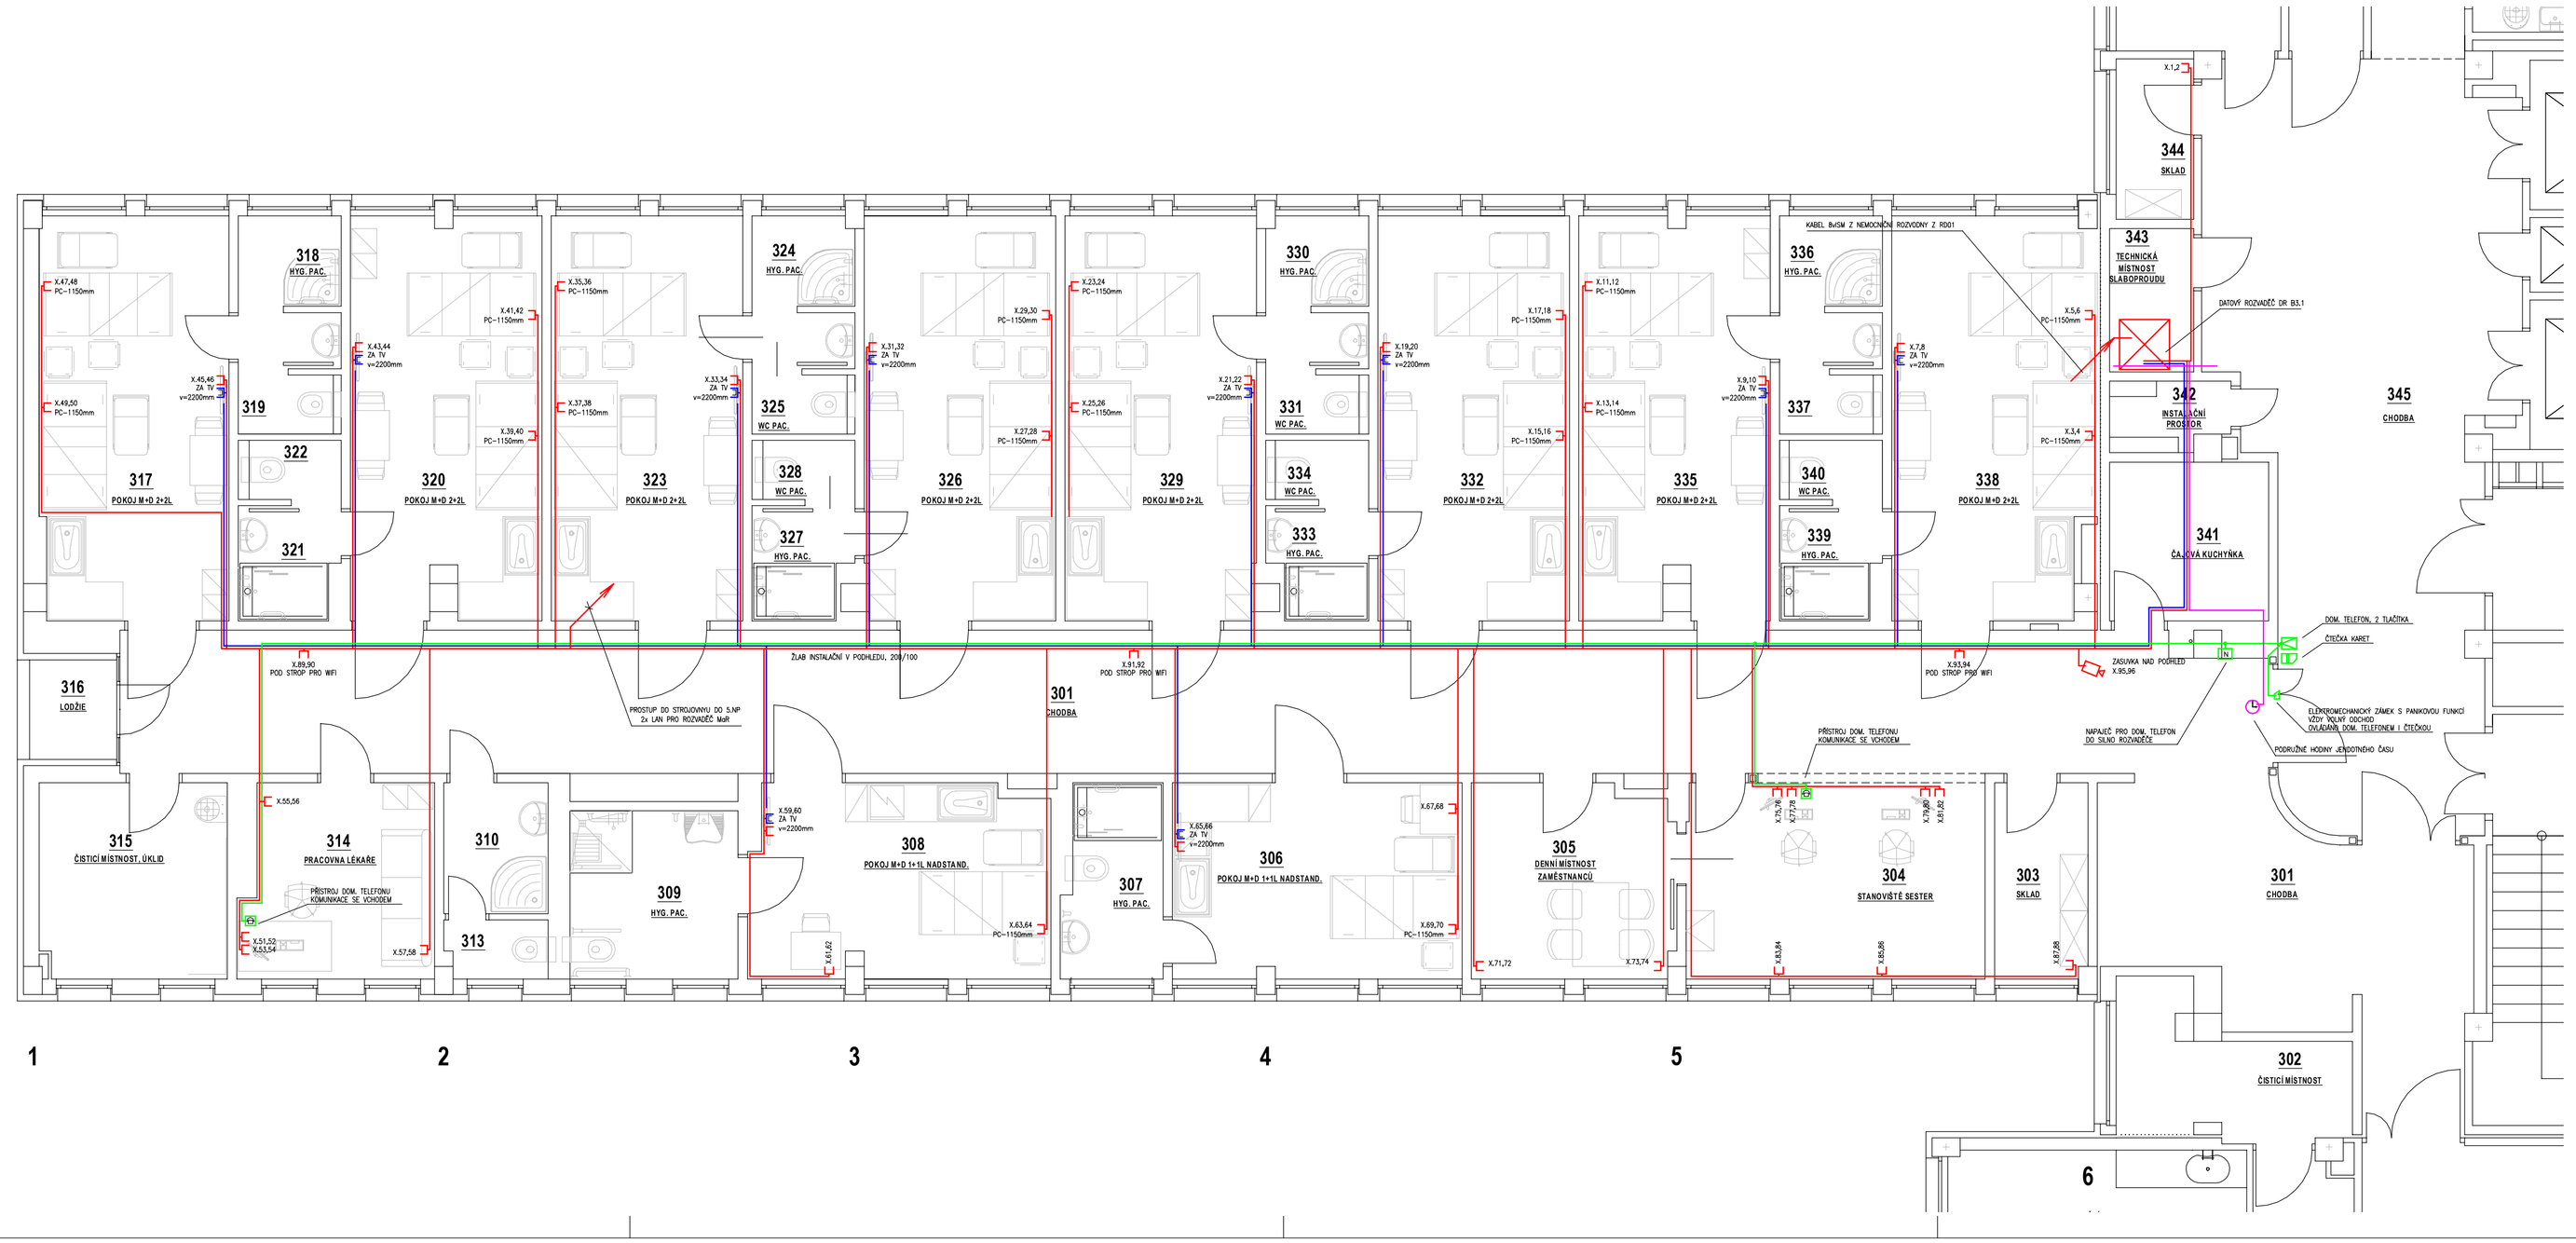

LEGENDA ZNAČEK

- LAN DVOJZÁSUVKA 2xRJ45 PRO KAŽDOU DVOJZÁSUVKU 2 KABELY KAT6 B2ca, s1, d1
- ZÁSUVKA STA ZÁSUVKU HDMI KABEL Z ROZBOČOVAČE
- CCTV KAMERA PRO KAŽDOU KAMERU DVOJZÁSUVKU 2xRJ45 NAPÁJENO PŘES PoE, NETŘEBA 230V
- EL. ZÁMEK+ČTEČKA KARET IP INTERKOM – DVEŘNÍ TELEFON
- IP INTERKOM – DVEŘNÍ TELEFON PRO IP INTERKOM 2 KABELY LAN

NEMOCNICE S POLIKLINIKOU HAVÍŘOV	DOKUMENTACE PRO PROVÁDĚNÍ STAVBY
Stavebník: NEMOCNICE S POLIKLINIKOU HAVÍŘOV, příspěvková organizace Dělnická 1132/24, 736 01 Havířov	Autorizační razítko:
Generální projektant: MEDICOPROJECT, s.r.o. Kroftova 45, 616 00 BRNO tel.: 541 211 409 medicoproject@medicoproject.cz http://www.medicoproject.cz	Schema: ENERGOBLOK
Hlavní inženýr projektu: Ing. VLADIMÍR KUNDERA Ing. LUDĚK VACULA	
Akce: **NsP Havířov - Rekonstrukce na gynekologicko-porodní oddělení - 3.NP, blok B**	±0,000=276,94 Bpv
Zpracovatel části: Alexa–projekce s.r.o. projektování stěnových rozvodů Mínská 27a, Brno info@alexa-projekce.cz	Zodpovědný projektant: Ing. Karel Alexa / Kůlbua; Vypracoval: Ing. Karel Alexa / Kůlbua; PARE:
Objekt (SO): SO 01 - Rekonstrukce na gynekologicko-porodní oddělení - 3.NP, blok B	DATUM: Prosinec 2021; ZAKÁZK. ČÍSLO.: DPS-05-2021
Část PD: Zařízení slaboproudé elektrotechniky	Formát: 4 A4; Stupeň: D.P.S.
Příloha: Půdorys 3.NP - data, slaboproud	Měřítko: 1:50; Číslo přílohy: **D.1.7-02**