



stavební část

Vypracoval: ING. JOSEF BŘEZINA	Podpis:	<div><div>Forsing projekt s.r.o.</div><div>724 00 Ostrava - Stará Bělá, Povětronní 1263/66 IČ:27847721</div></div>	Číslo zakázky: —
Zodpovědný projektant: ING. JOSEF BŘEZINA	Podpis:		Datum: 01/2022
Odběratel: Nemocnice ve Frýdku–Místku, příspěvková organizace			Dokumentace dle : PD PRO PROVÁDĚNÍ STAVBY př.č.13 vyhl. č.499/2006Sb.
Místo: pavilon PCHO areálu nemocnice			Měřítko: 1:50
Akce: STAVEBNÍ ÚPRAVY BUDOVY PCHO PRO UMÍSTĚNÍ ZAMĚSTNANECKÝCH ŠATEN V 1.PP			ozn. př. / číslo výkresu : D.1.1.b)
Obsah: NOVÉ OTVORY VE STĚNÁCH			201

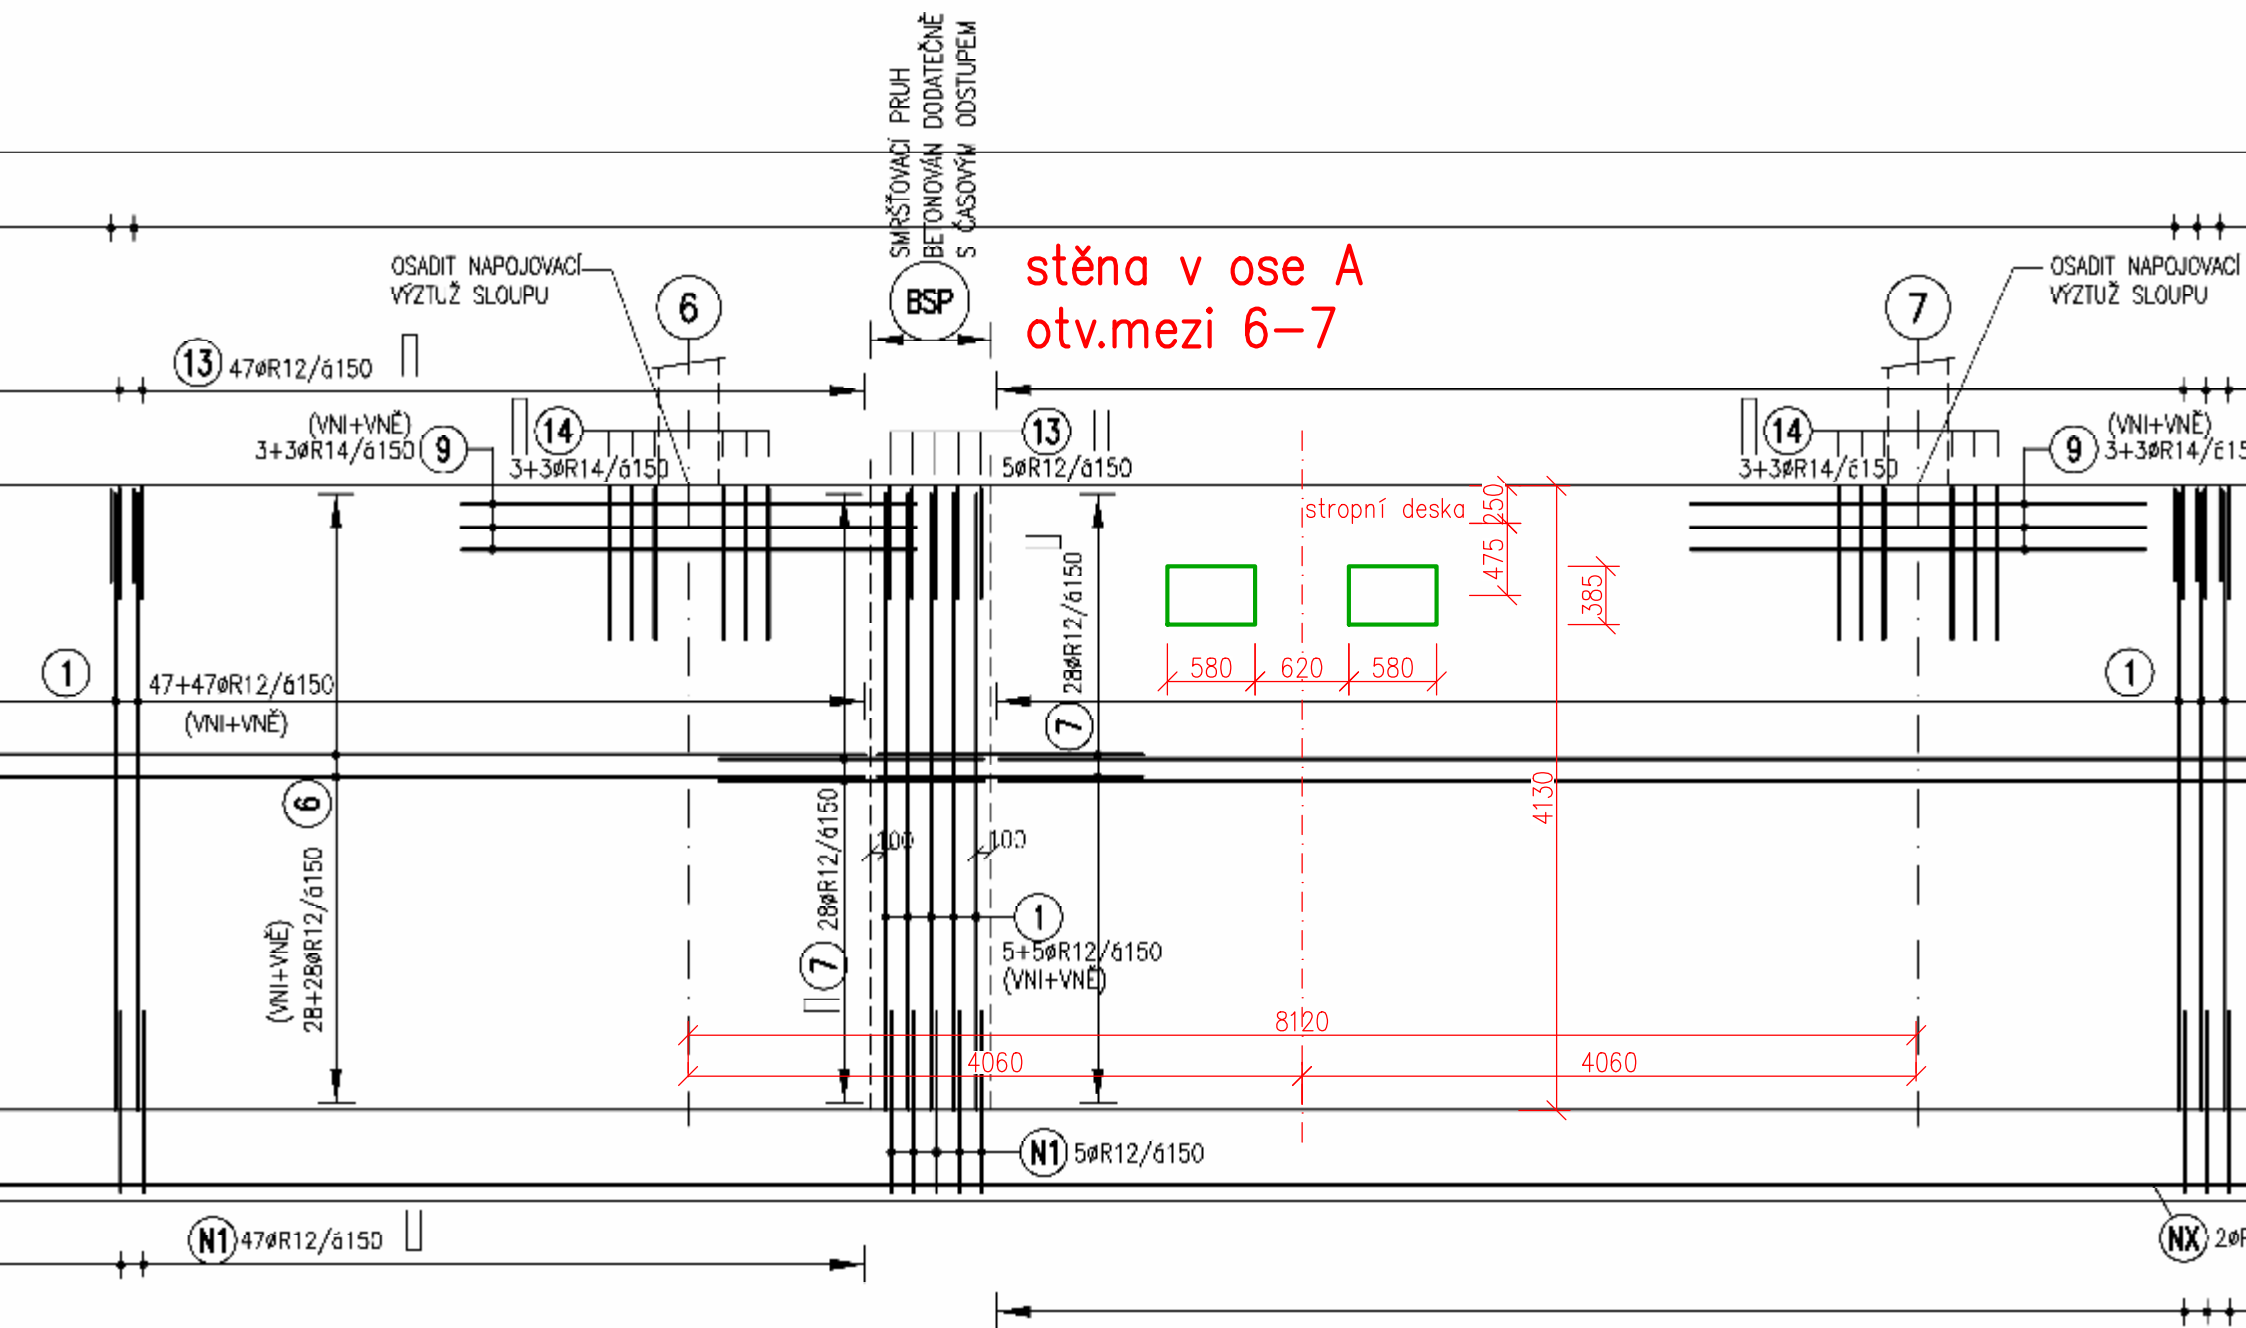


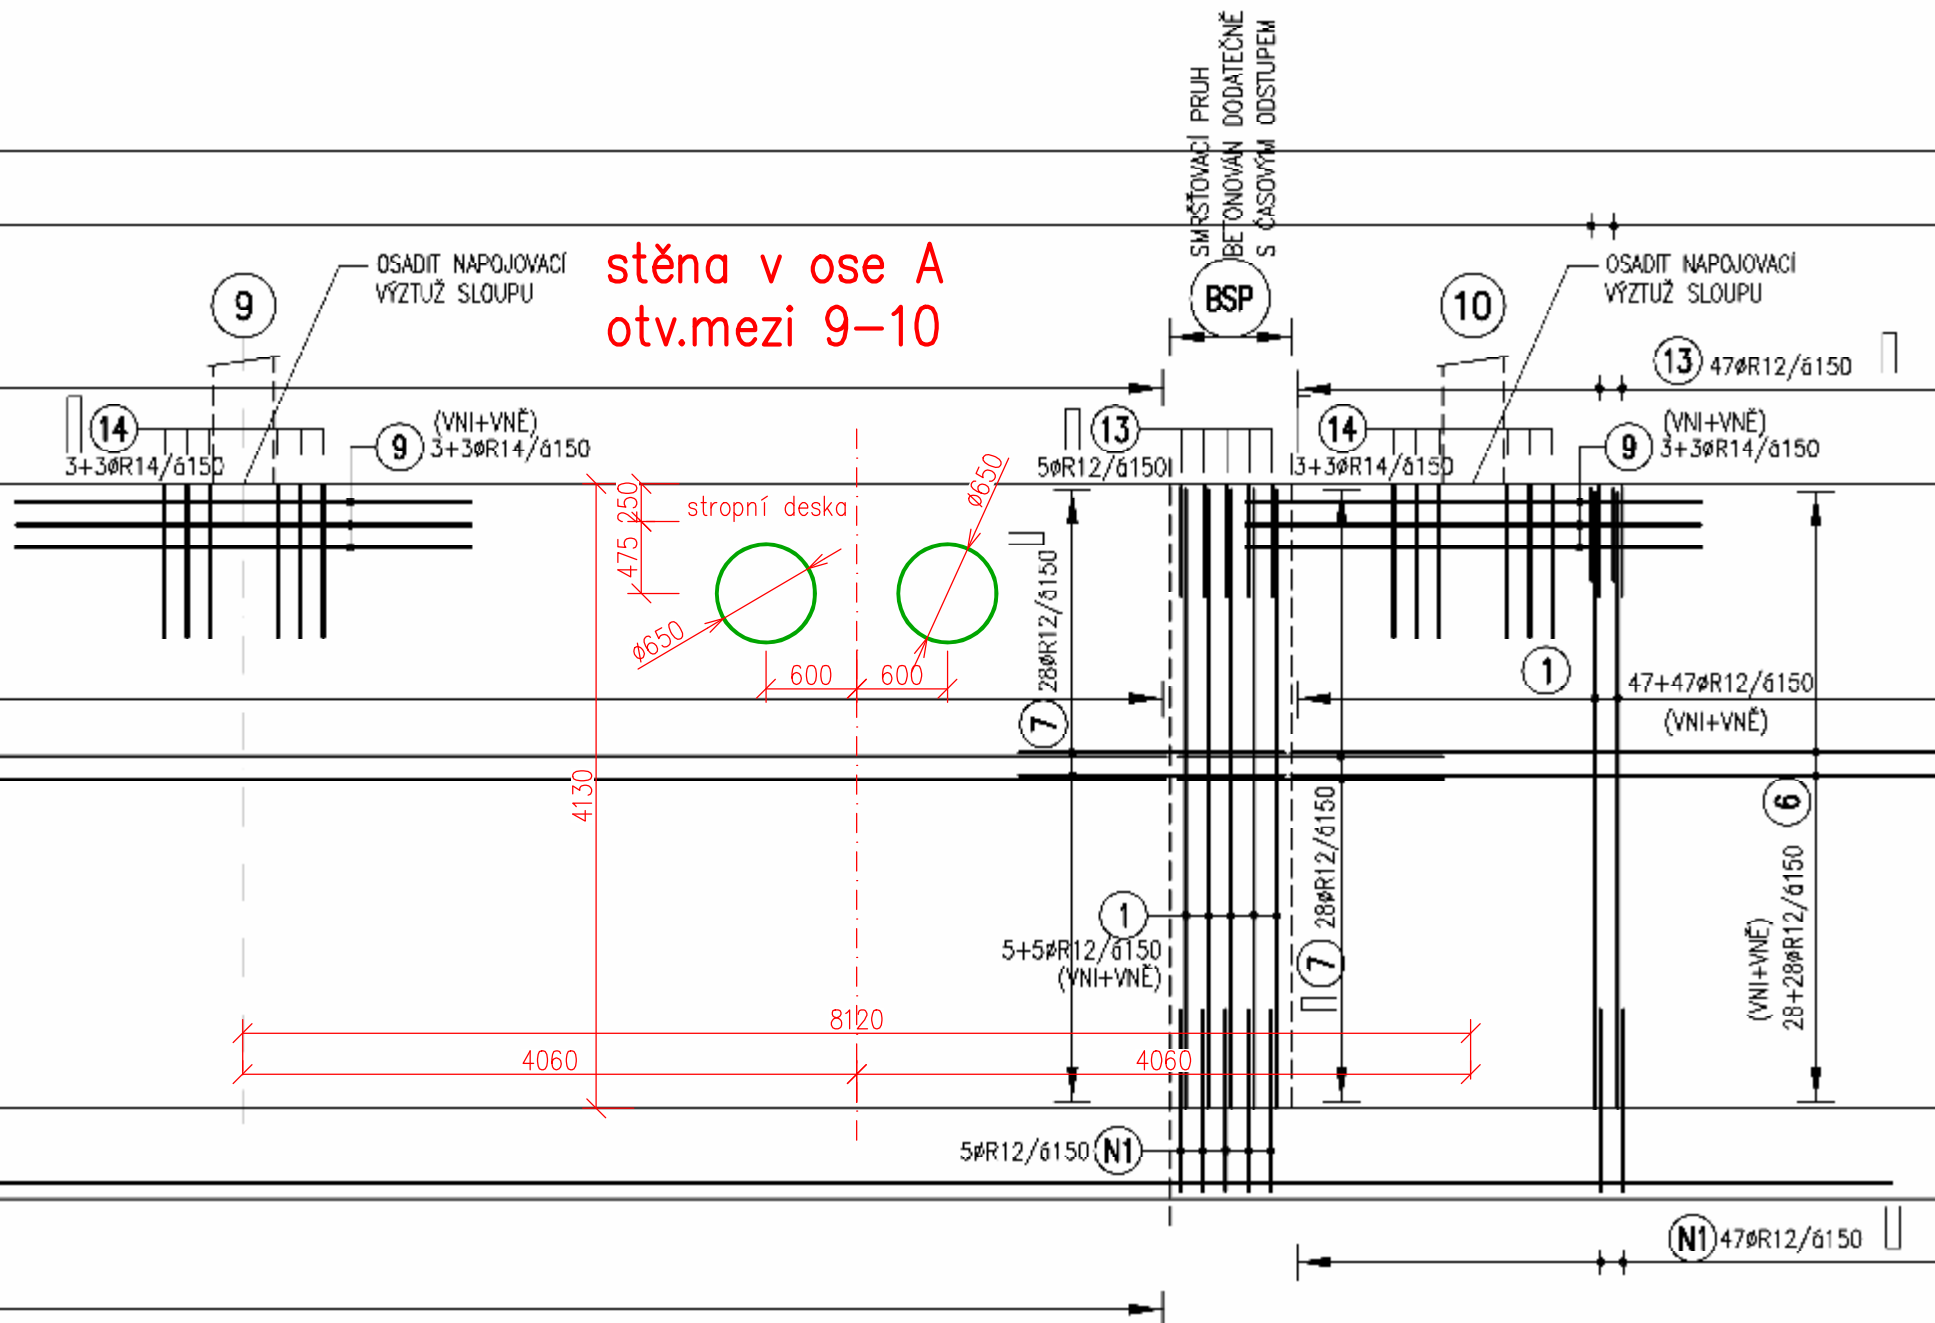

$$AS38 = 2 \times 26 + 2 \times 26 = 104$$


IL.400mm

stěna v ose B
otv.mezi 5-6

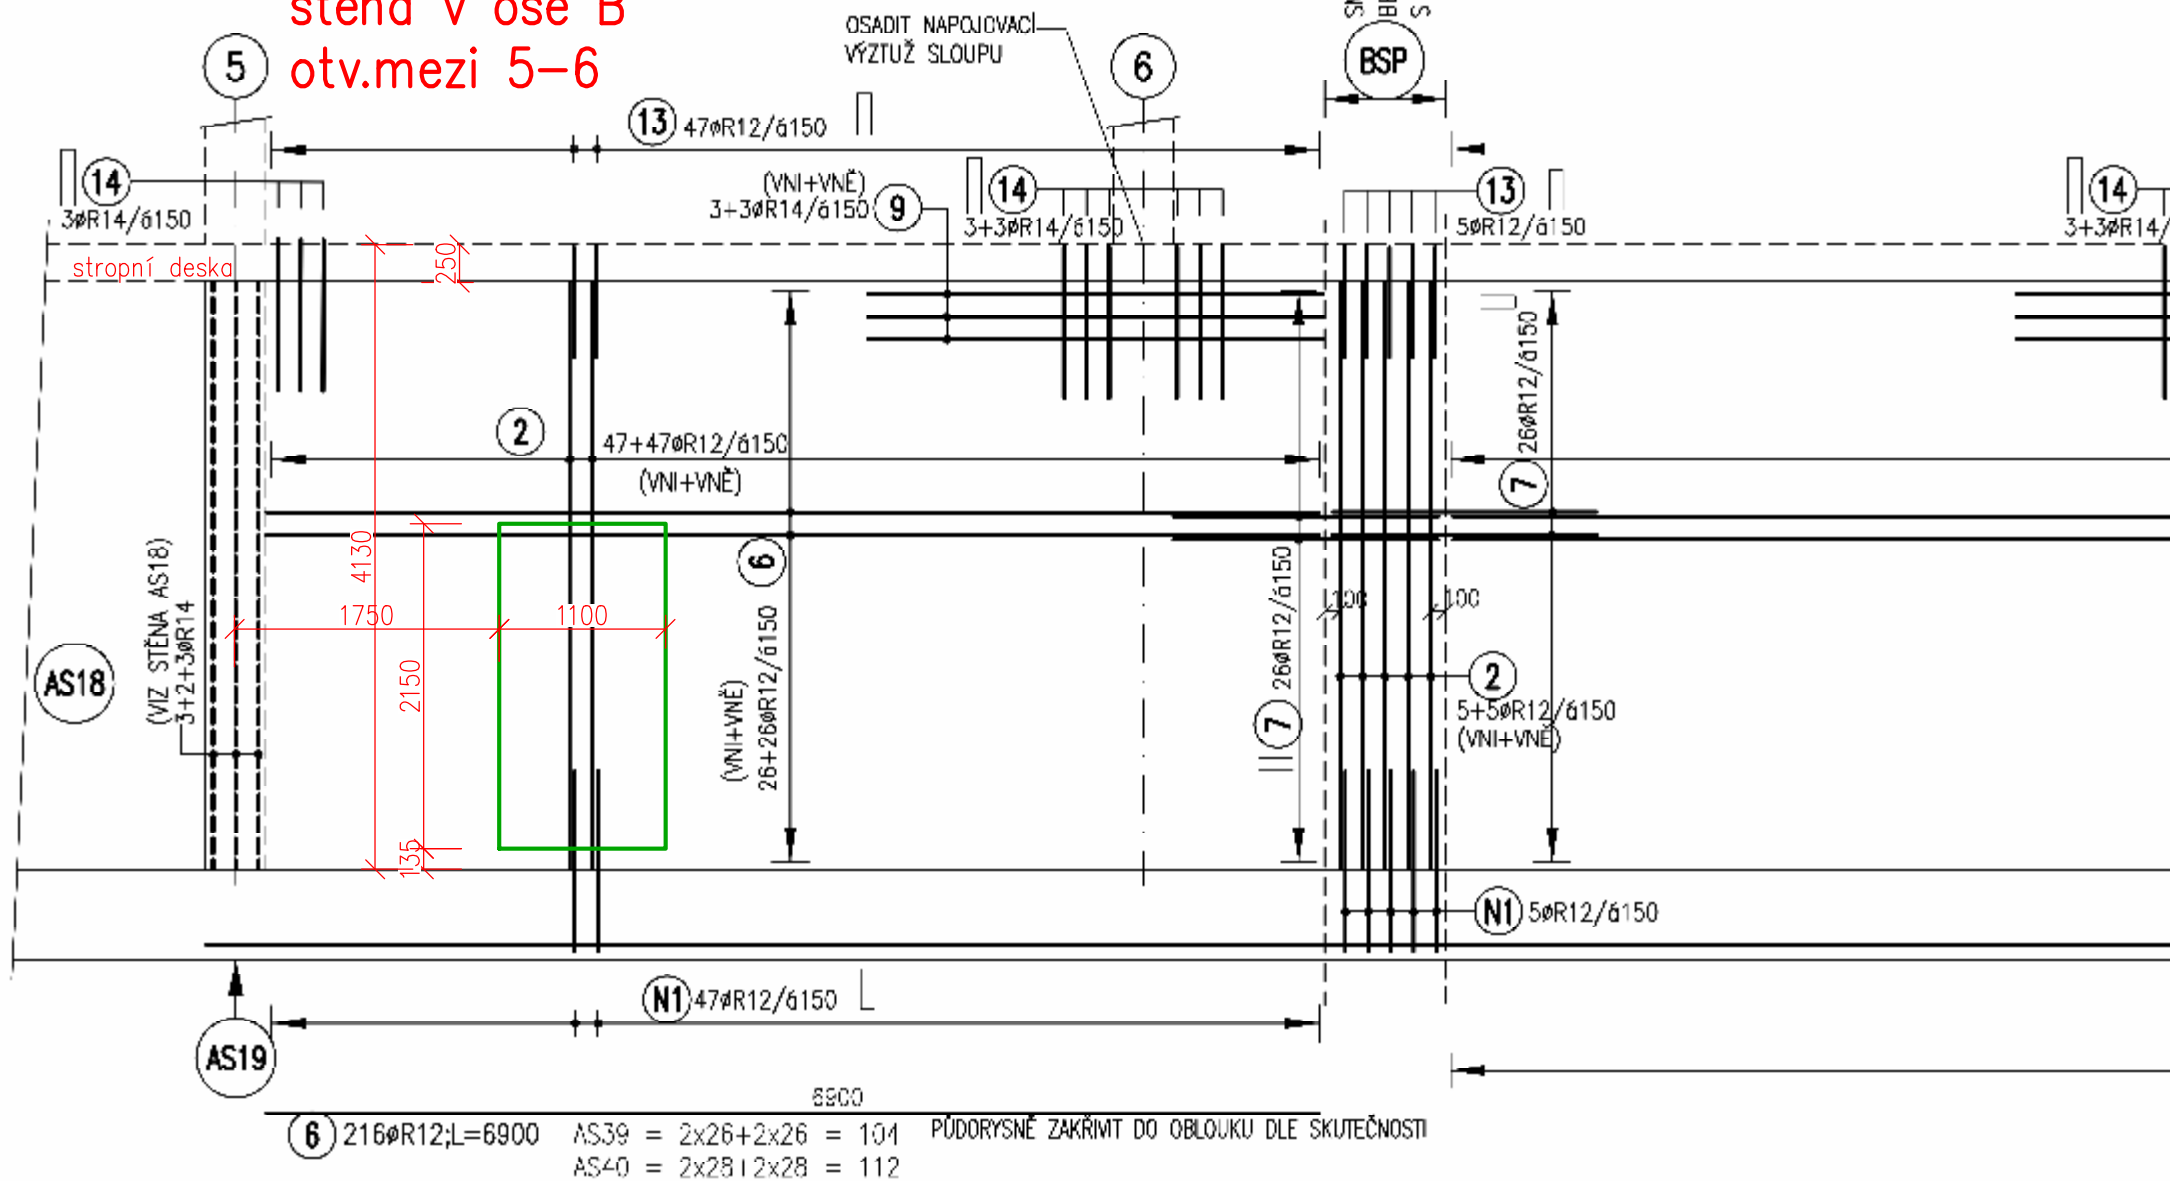



~40700

stěna v ose B
otv.mezi 7-8

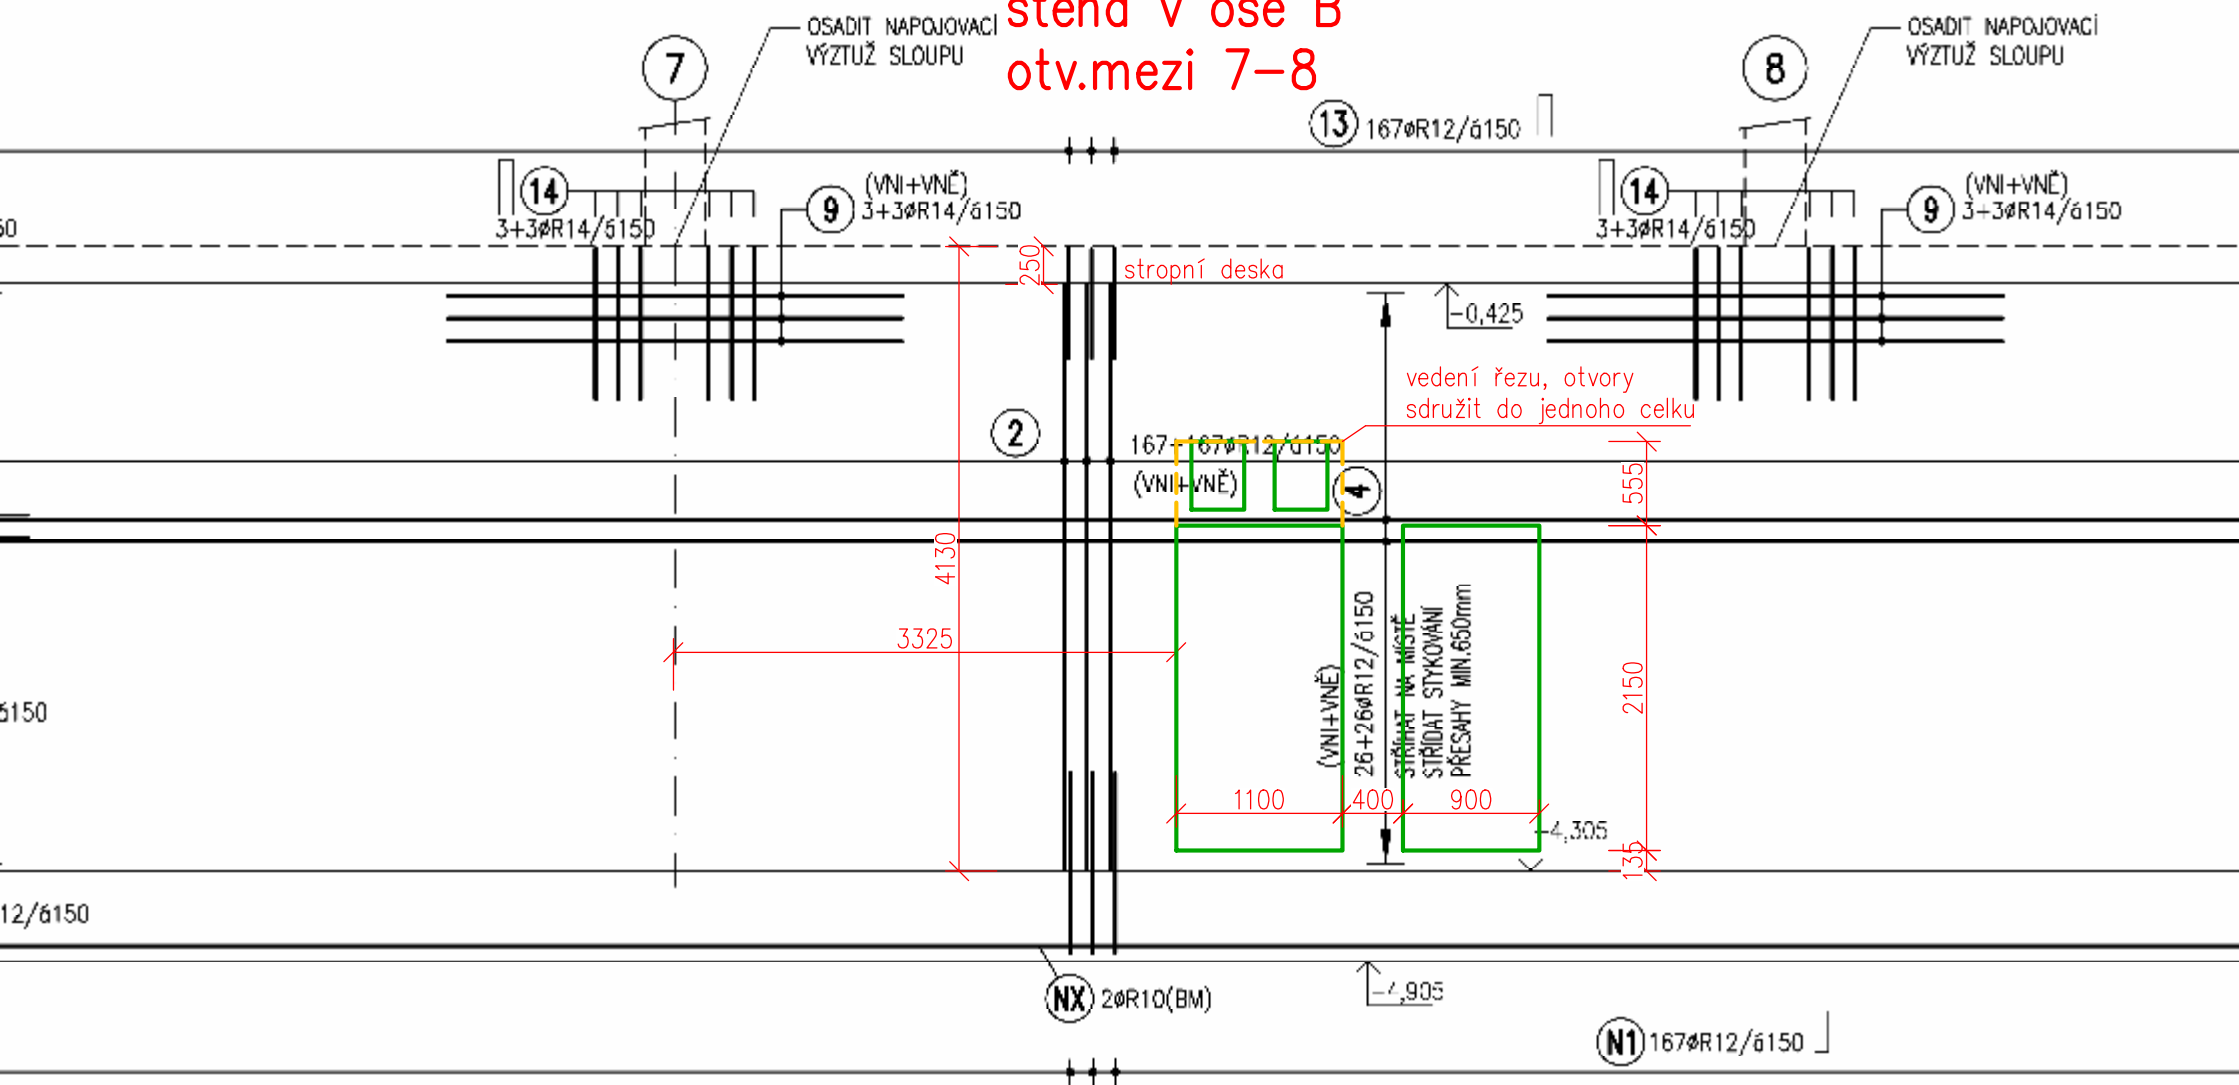


stěna v ose B
otv.mezi 8-10

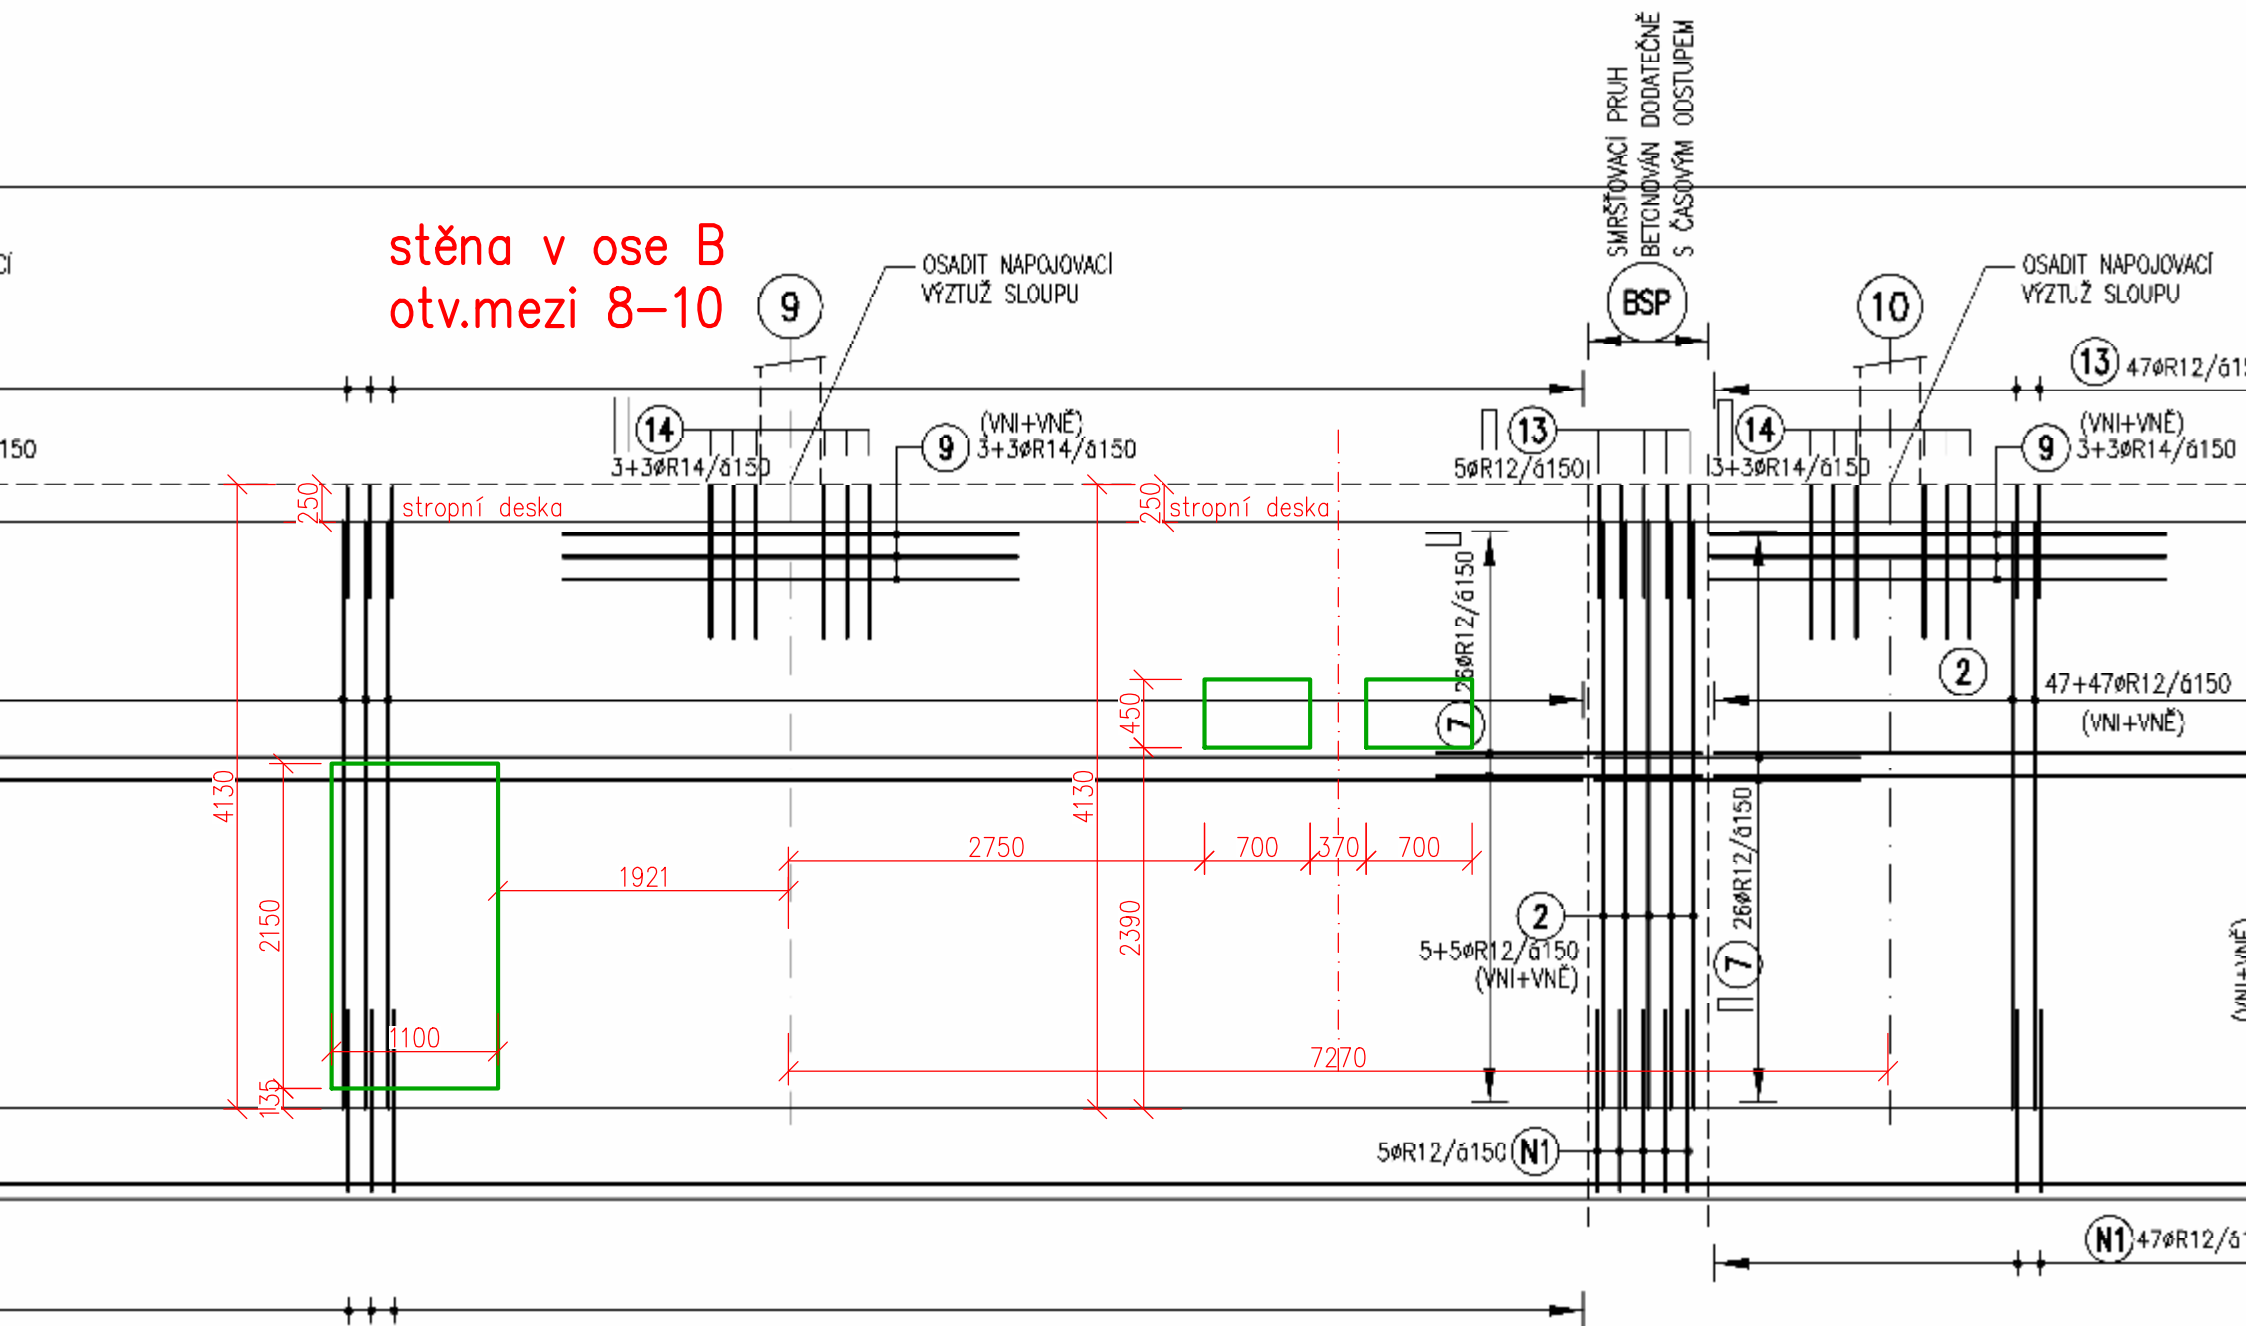

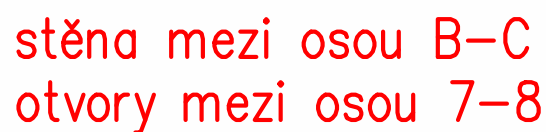

stěna mezi osou B-C
otvory mezi osou 9-10

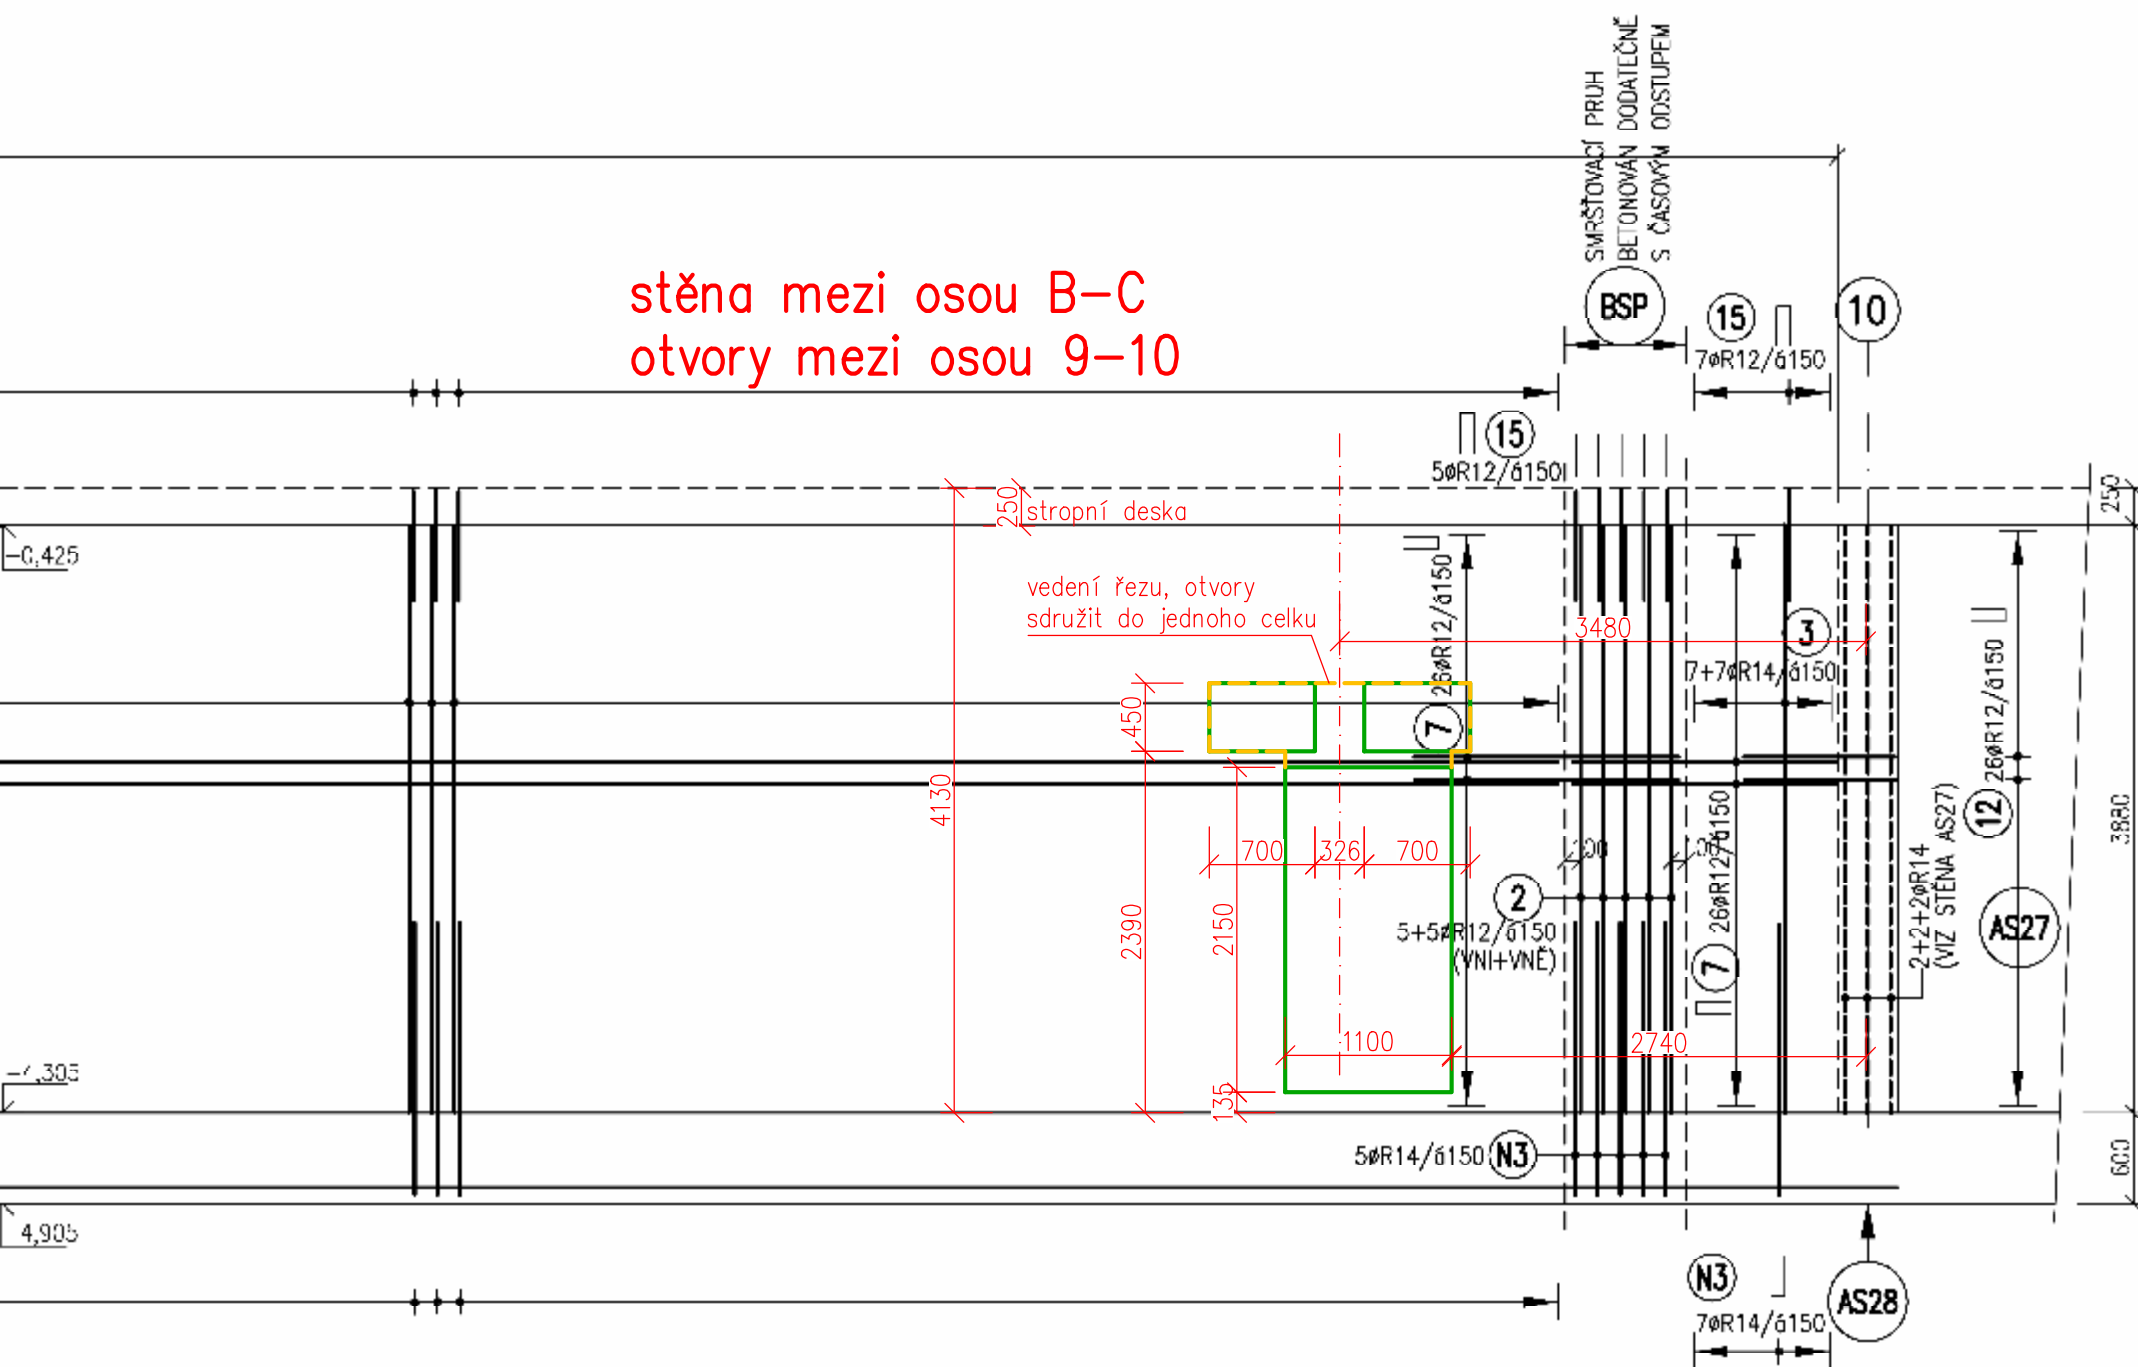

STĚNA AS28

TL. 400mm

M1:50

