



ŘEZ A-A

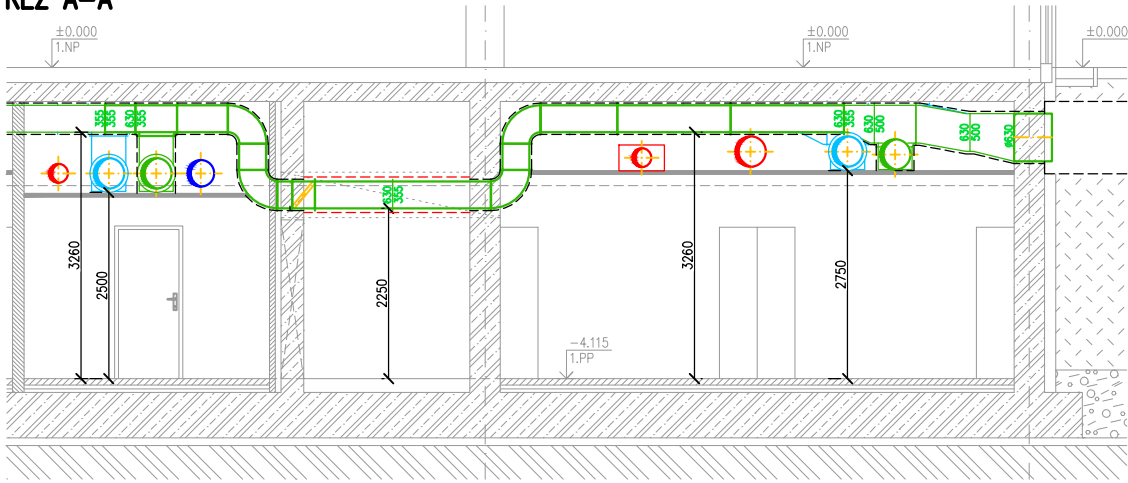

ŘEZ B-B

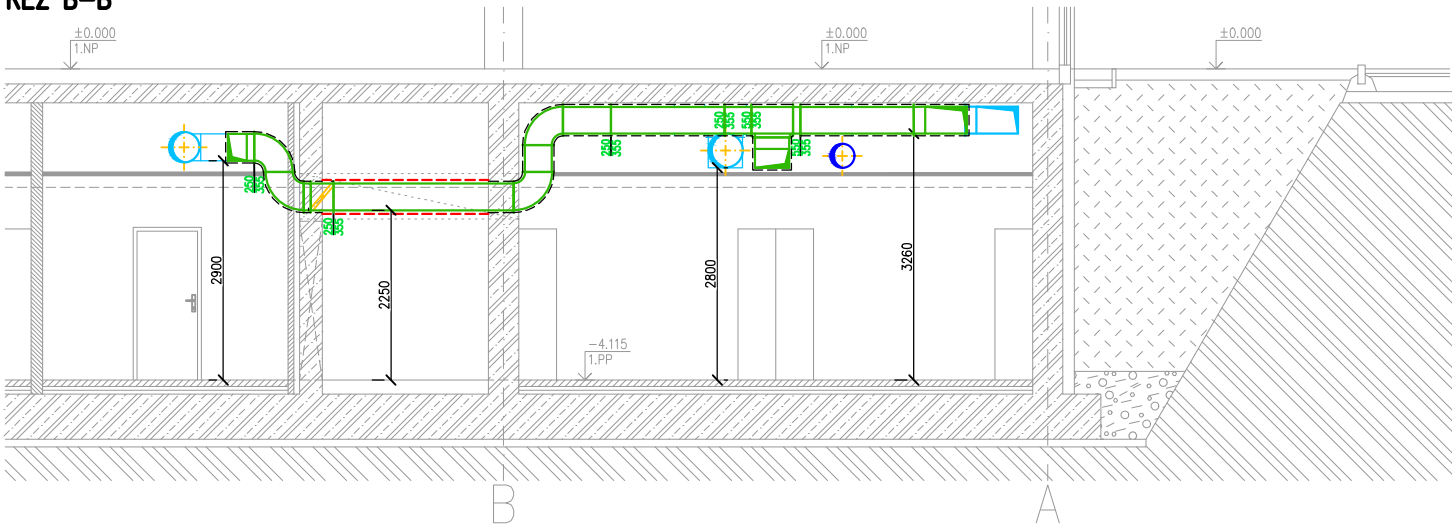

LEGENDA VZT

- Přívodní vzduchotechnické potrubí
- Odtahové vzduchotechnické potrubí
- Přívod čerstvý vzduch – vzduchotechnické potrubí
- Odvod znečištěný vzduch – vzduchotechnické potrubí
- Požární izolace tl. 40mm
- Tepelná izolace tl.20mm
- Požární klapka
- Regulátor průtoku
- Regulační klapka

Vzduchotechnika			
Vypracoval: ING. MIKŠANIK MARTIN	Podpis:	<div>Forsing projekt s.r.o. <small>724 03 Opatovice - Stará Bělá, IČ: 253396, IČ: 27987721</small></div>	Číslo zadání: —
Zodpovědný projektant: ING. MARIAN KRISCHKE	Podpis:		Datum: 02/2022
Odběratel: Nemocnice ve Frýdku-Místku, příspěvková organizace			Dokumentace dle: PD PRO PROVÁDĚNÍ STAVBY pr.č.13 v.ř.č. 1.4.3.
Místo: pavilon PCHO areálu nemocnice			Mřítko: 1:100
Altos: STAVEBNÍ ÚPRAVY BUDOVY PCHO PRO UMÍSTĚNÍ ARCHIVU V 1.PP			osn. př. / číslo výkresu : D.1.4.3.
Obec: ŘEZ A-A, ŘEZ B-B			104