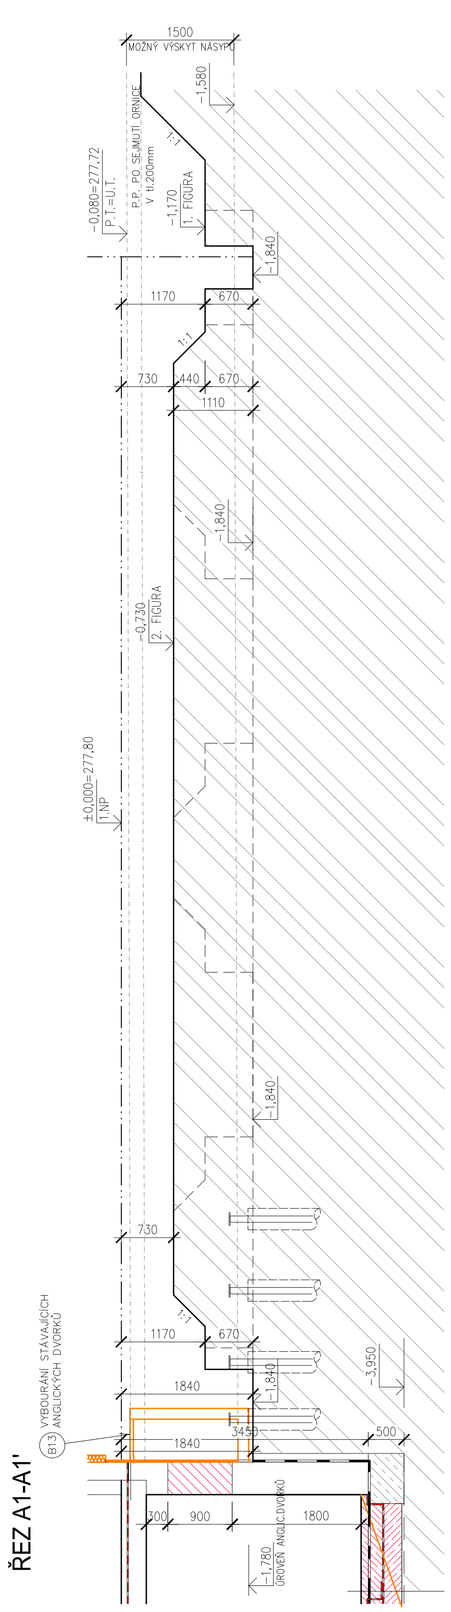

ŘEZ A1-A1'

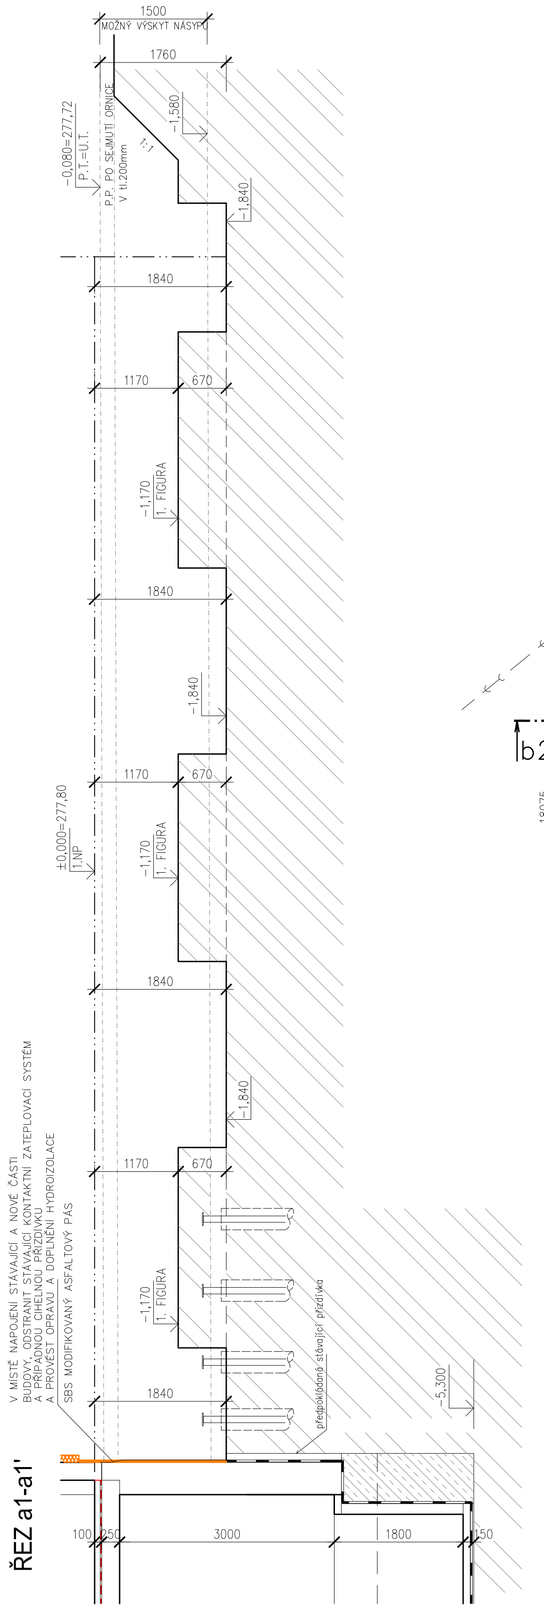

ŘEZ a1-a1'

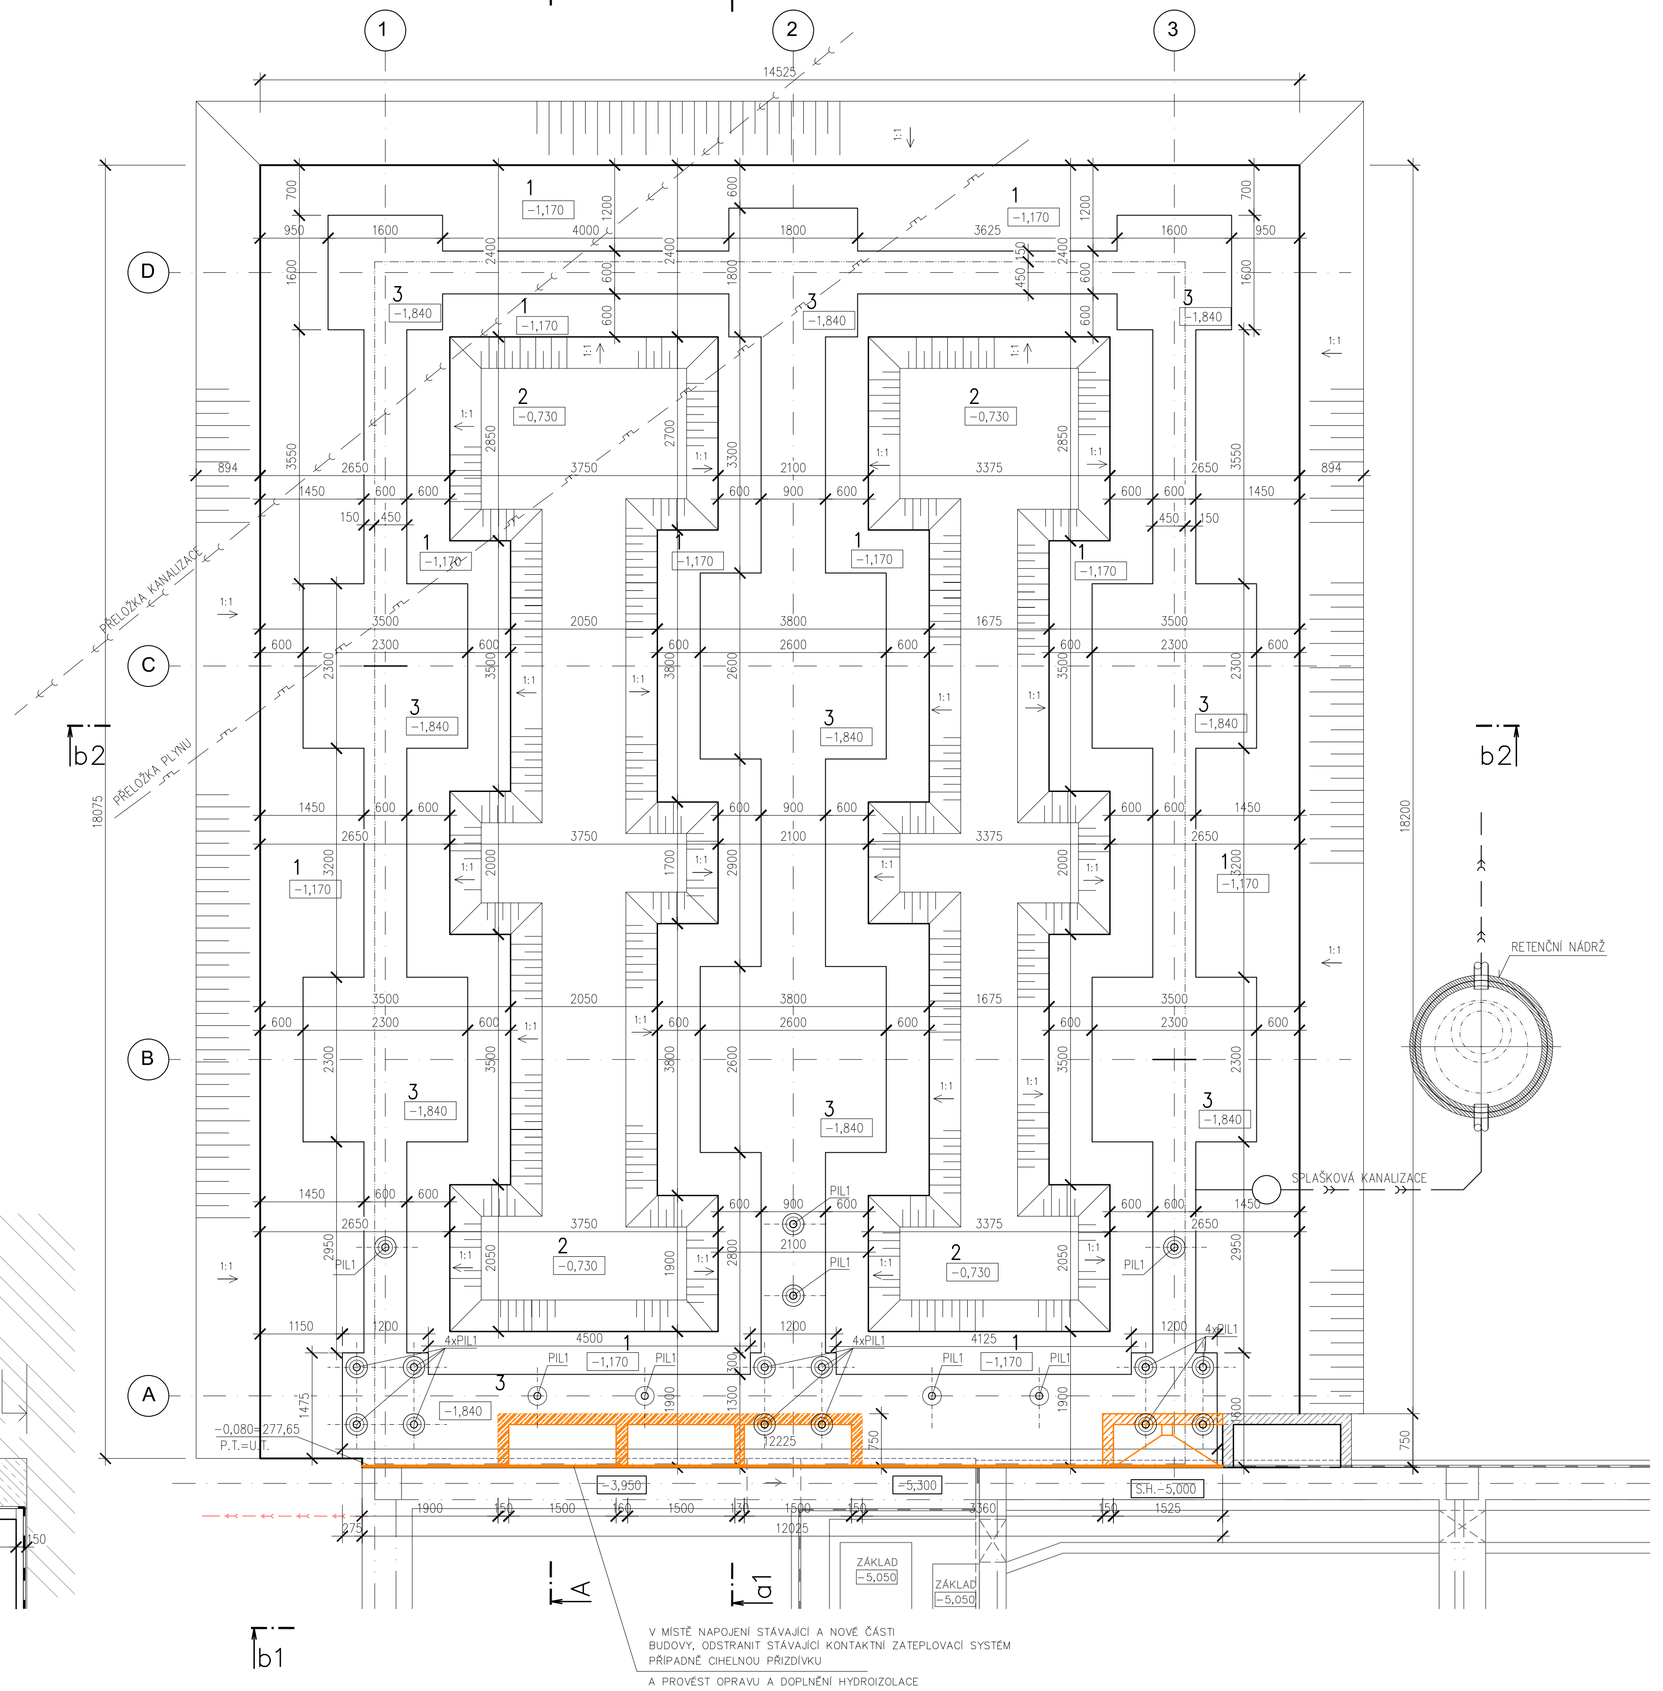

ŘEZ b2-b2'

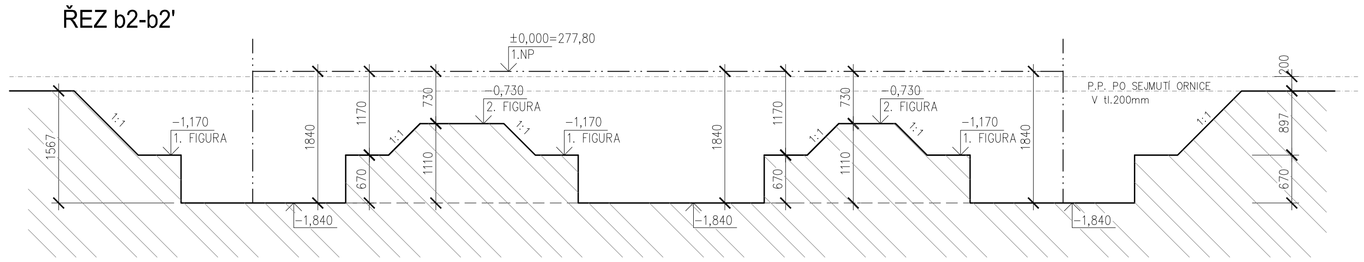

ŘEZ b1-b1'

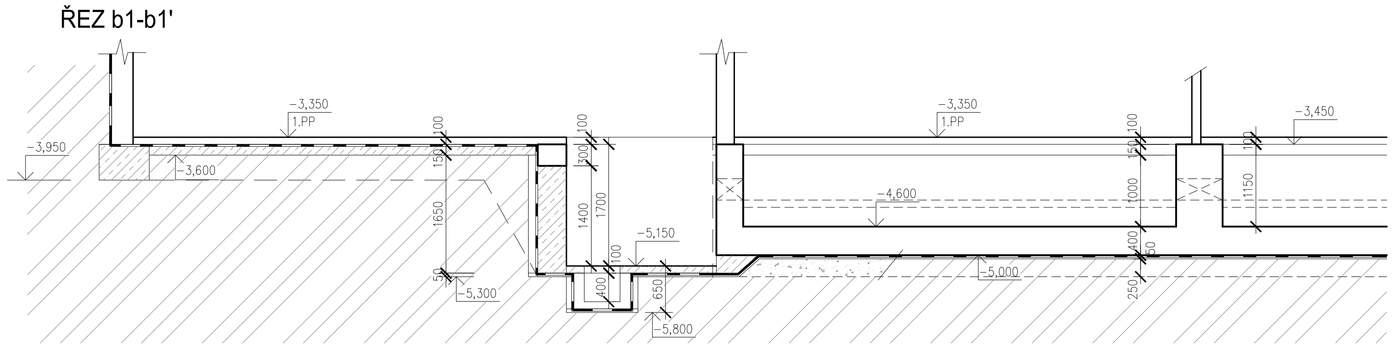

POZNÁMKA:

- PŘIBLIŽNÝ SKLON ŠIKMÝCH SVAHŮ 1:1
- PRACOVNÍ PLOCHA PO SEJMUTÍ KULTURNÍCH VRSTEV V TL.200mm −0,280=277,52
- SROVNÁVACÍ ROVINA VÝKOPŮ 1 =−1,170=276,63

- V MÍSTĚ BUDOUCÍ STAVBY NEBYL PROVEDEN AKTUÁLNÍ IGP. PROJEKTANT VYCHÁZEL PŘI NÁVRHU Z IGP ZPRACOVANÉHO PŘI VÝSTAVBĚ STÁVAJÍCÍHO OBJEKTU A Z IGP PROVEDENÉHO PŘI VÝSTAVBĚ NOVÉHO BLÍZKÉHO OBJEKTU. JE TEDY PŘEDPOKLAD ŽE SE V MÍSTĚ STAVBY ZŘEJMĚ NACHÁZÍ NAVÁŽKY O MOCNOSTI 1,0−1,5M. PŘED RALIZACI DESKY A ZÁKLADOVÝCH KONSTRUKCÍ JE NUTNÉ STANOVIT VHODNOST NAVÁŽEK PRO ZALOŽENÍ ZÁKLADOVÉ DESKY. DLE ZJIŠTĚNÍ NA STAVBĚ BUDE POTŘEBNÉ MNOŽSTVÍ ZEMINY ODTĚŽENO A NAHRAZENO HUTNĚNÝM POLŠTÁŘEM Z MZK O MIN. TL. 300MM. ZPĚTNÉ ZÁSYPY A PLAŇ BUDOU HUTNĚN TAK, ABY PŘI KONTROLE HUTNĚNÍ BYLO DOSAŽENO HODNOT MODULU PŘETVÁRNOSTI Z DRUHÉHO CYKLU STATICKÉ ZATĚŽOVACÍ ZKOUŠKY EDEF,2 >60 MPA, POMĚR EDEF,2 / EDEF,1 MAX. 2,5
- STAVEBNÍ JÁMY BUDOU SVAHOVÁNY DLE DOPORUČENÍ IGP, STAVEBNÍ JÁMY JE NUTNÉ CHRÁNIT PŘED ZATÉKÁNÍM SRÁŽKOVÝCH VOD, ABY NEDOCHÁZELO K PROMÁČENÍ PODLOŽÍ. HLAVNĚ ABY NEDOCHÁZELO K PODMÁČENÍ PODLOŽÍ POD ZÁKLADOVOU SPÁROU STÁVAJÍCÍHO OBJEKTU. KONSTRUKCE MUSÍ BÝT PROVEDENY NEPRODLENĚ PO PROVEDENÍ VÝKOPU. STAVEBNÍ JÁMA DO VĚTŠÍCH HLOUBEK JE NUTNÉ PAŽIT. PAŽENÍ BUDE NAVRŽENO DLE PODMÍNEK NA STAVBĚ S OHLEDEM NA OKOLNÍ STAVBY.
- PŘI PROVÁDĚNÍ PRACÍ ZAKLÁDÁNÍ OBJEKTU JE NUTNÝ ODBORNÝ GEOTECHNICKÝ DOZOR A ODBORNÝ STATICKÝ DOZOR, VZHLEDEM K TOMU ŽE NEBYL PROVEDEN IGP JE NUTNÉ PŘED REALIZACI PROVÉST KONTROLNÍ IGP (ALESPOŇ DVĚ SONDY DO HLOUBKY 15M.) NA ZÁKLADĚ TOHOTO DOPLŇKOVÉHO PRŮZKUMU BUDOU POTVRZENY NEBO UPŘESNĚNY NAVRŽENÉ ZÁKLADOVÉ KONSTRUKCE.
- ZPĚTNÉ ZÁSYPY JE NUTNÉ ŘÁDNĚ HUTNIT, ABY NEDOCHÁZELO K ZATÉKÁNÍ SRÁŽKOVÝCH VOD DO ZÁKLADOVÉ SPÁRY. KOLEM ZÁKLADŮ JE NUTNÉ PROVÉST DRENÁŽ, KTERÁ BUDE VSAKOVÁNA NEBO UTRACENA V CO NEJVĚTŠÍ VZDÁLENOSTI OD OBJEKTU.
- PRO ZÁSYPY POD DESKU BUDE POUŽITO MECHANICKY ZPEVNĚNÉ KAMENIVO MZK. TOTO KAMENIVO BUDE HUTNĚNO PO VRSTVÁCH. POLŠTÁŘ BUDE HUTNĚN TAK, ABY PŘI KONTROLE HUTNĚNÍ BYLO DOSAŽENO HODNOT MODULU PŘETVÁRNOSTI Z DRUHÉHO CYKLU STATICKÉ ZATĚŽOVACÍ ZKOUŠKY EDEF,2 >60 MPA, POMĚR EDEF,2 / EDEF,1 MAX. 2,5. ZPĚTNÉ ZÁSYPY BUDOU PROVÁDĚNY SOUČASNĚ Z OBOU STRAN PÁSU, ABY NEDOCHÁZELO K JEDNOSTRANNÉMU ZATÍŽENÍ. PŘI HUTNĚNÍ JEDNOSTRANNĚ SE DOPORUČUJE STÁVAJÍCÍ STĚNY I NOVÉ STĚNY ROZEPŘÍT. MOCNOST NÁSYPU BUDE MIN. 300MM. DLE ZJIŠTĚNÍ VHODNOSTI NAVÁŽEK PRO ZALOŽENÍ DESKY BUDE MOCNOST NÁSYPU UPŘESNĚNA.
- PŘED REALIZACI JE NUTNÉ PROVÉST PRŮZKUM STÁVAJÍCÍCH ZÁKLADOVÝCH KONSTRUKCÍ. V ŽÁDNÉM PŘÍPADĚ NESMÍ DOJÍT K PODKOPÁNÍ STÁVAJÍCÍ ZÁKLADOVÉ SPÁRY. NOVÁ ZÁKLADOVÁ SPÁRA BUDE VE STEJNÉ ÚROVNI JAKO STÁVAJÍCÍ ZÁKLADOVÁ SPÁRA. KE KONTROLE STÁVAJÍCÍCH ZÁKLADŮ BUDE PŘIVOLÁN STATIK V RÁMCI AUTORSKÉHO DOZORU
- **PŘED REALIZACI JE NUTNÉ ZAMĚŘIT STÁVAJÍCÍ SÍTĚ POD NOVÝM OBJEKTEM. NA ZÁKLADĚ ZAMĚŘENÍ A KONZULTACI S GEN. PROJEKTANTEM BUDOU ZÁKLADOVÉ KONSTRUKCE UPŘESNĚNY. PŘEDEVŠÍM POZICE MIKROPILOT. PO PROVEDENÍ MIKROPILOT JE NUTNÉ PROVÉST KONTROLU KANALIZACE ZDA NEDOŠLO K POŠKOZENÍ**
- **NESMÍ DOJÍT K PODKOPÁNÍ ZÁKLADOVÉ SPÁRY STAV. OBJEKTŮ**

Před realizací je nutné provést cca 3 kontrolní sondy, aby byla zjištěna úroveň štěrku Na základě zjištění bude délka pilot a případně i průměr upraven a bude proveden zpřesňující výpočet pilot.

- VÝKOPY PŘIZPŮSOBIT SKUTEČNÝM PODMÍNKÁM NA STAVBĚ
TVAR VÝKOPU JE ZÁVISLÝ NA SKUTEČNÝCH PODMÍNKÁCH NA STAVBĚ.
- NA ZÁKLADĚ VÝŠE UVEDENÉHO SE MOHOU VÝKOPY LIŠIT OPROTI VÝKRESOVÉ DOKUMENTACI.

- ZEMNÍ PRÁCE PROVÁDĚNY DLE ČSN 73 1001
- PŘED PROVÁDĚNÍM VÝKOPOVÝCH PRACÍ JE INVESTOR POVINNEN NECHAT VYTÝČIT PODZEMNÍ SÍTĚ
- K PŘEVZETÍ ZÁKLADOVÉ SPÁRY NUTNO PŘIZVAT PROJEKTANTA STATIKA

±0,000=277,80=PODLAHA 1.NP

Projektant: Ing. Michal Klimša	Kontroloval: Ing. Michal Klimša	Zodp. projektant: Ing. Michal Klimša	Amun Pro s.r.o. 739 53 Třanovice 1 michal@amunpro.cz,mob.: +420 728 463 908
Investor: Nemocnice Havířov,p.o. IČ:00844896, Dělnická 1132/24, 736 01 Havířov			
Místo stavby: Dělnická 1132/24, 736 01 Havířov		Formát:	940x720
Akce: SO.01−Přístavba a stavební úpravy dětské JIP		Datum:	02/2020
		Stůl:	DPS
		Č. zakázky:	11.39/22
Část: D.1.1. Architektonicko−stavební řešení		Měřítko:	1:50
Obsah výkresu: Výkopy		Číslo paré:	Č. výkresu: D.1.1.b−005