


POLE Č. 1 800x2010x240

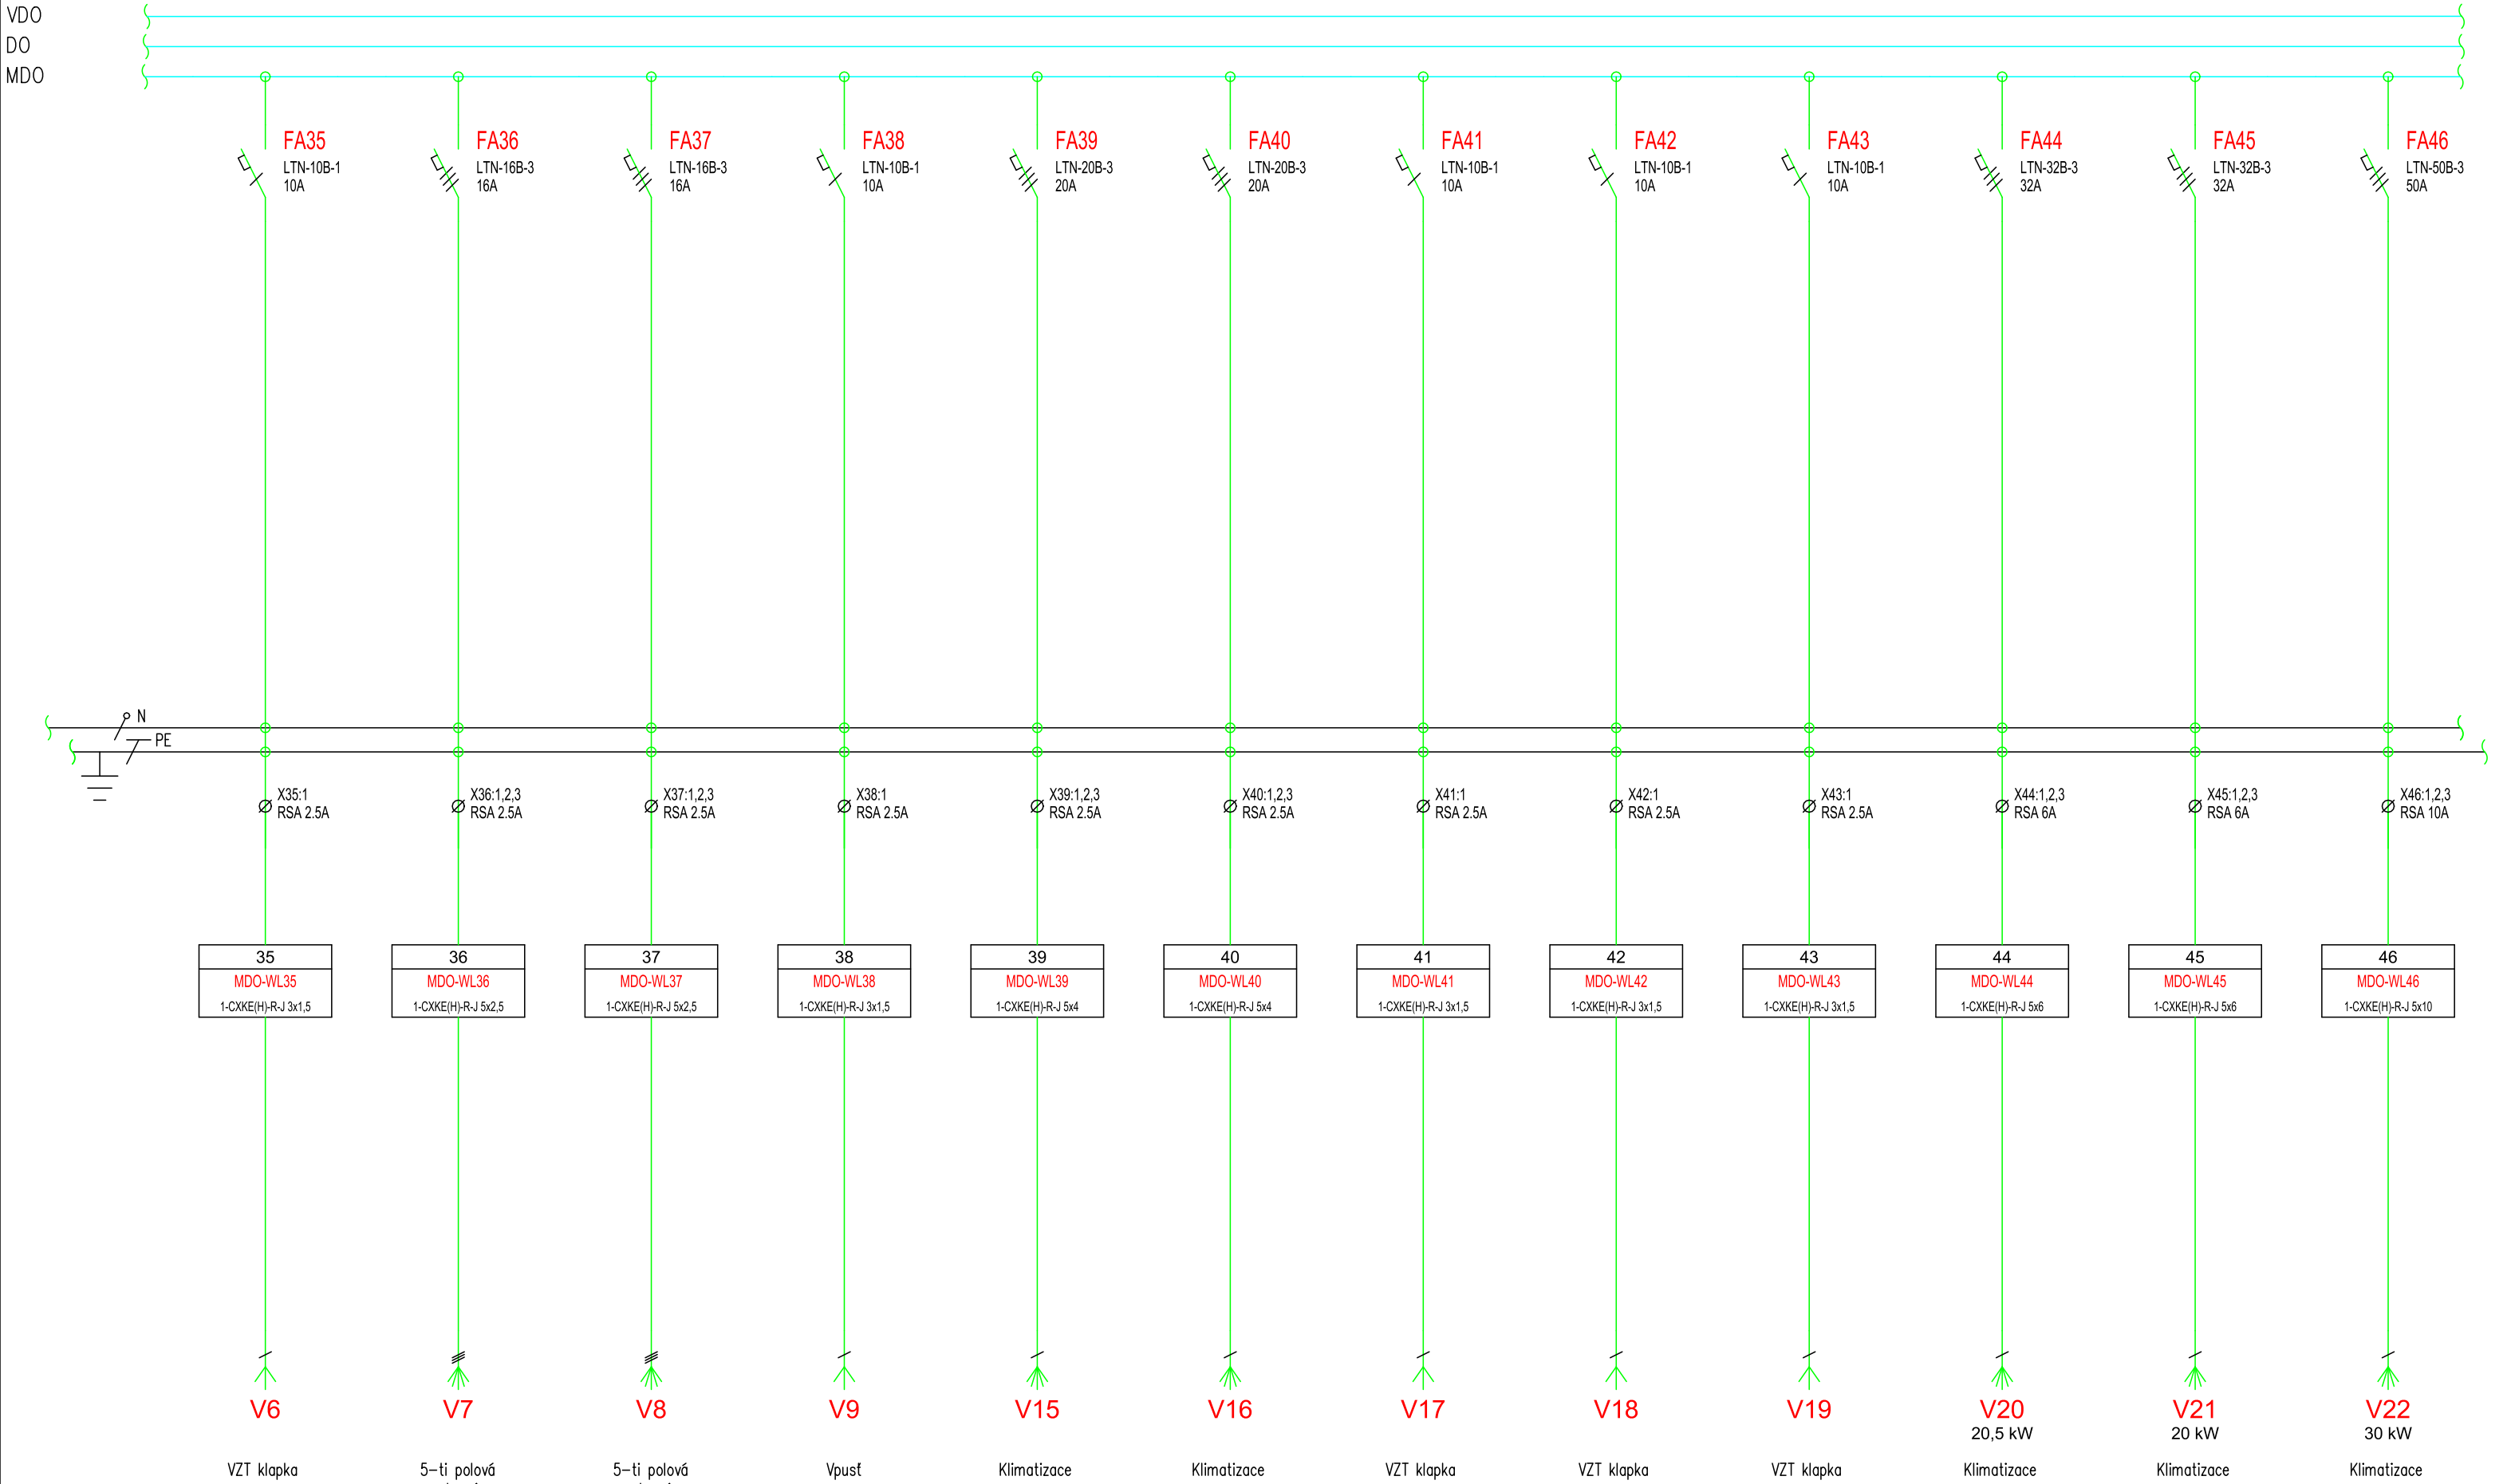

LIST C.: LISTU:	5 13	Rozvaděč RJIP			ARCHIVNI CISLO:
		OBJ.C.,PJ: SO 01	ZAK.CISLO:	AKCE: Přístavba a rekonstrukce dětské JIP	
		PROVEDL: Zdeněk Kubala	DATUM: 03/2022	INVESTOR: Nemocnice s poliklinikou Havířov, IČ: 00844896, Dělnická 1132/24, 736 01 Havířov	VYKRES CISLO: D1.4.5.06