


3+N+PE st. 50Hz 400/230V / TN-S

POLE Č. 2 800x2010x240

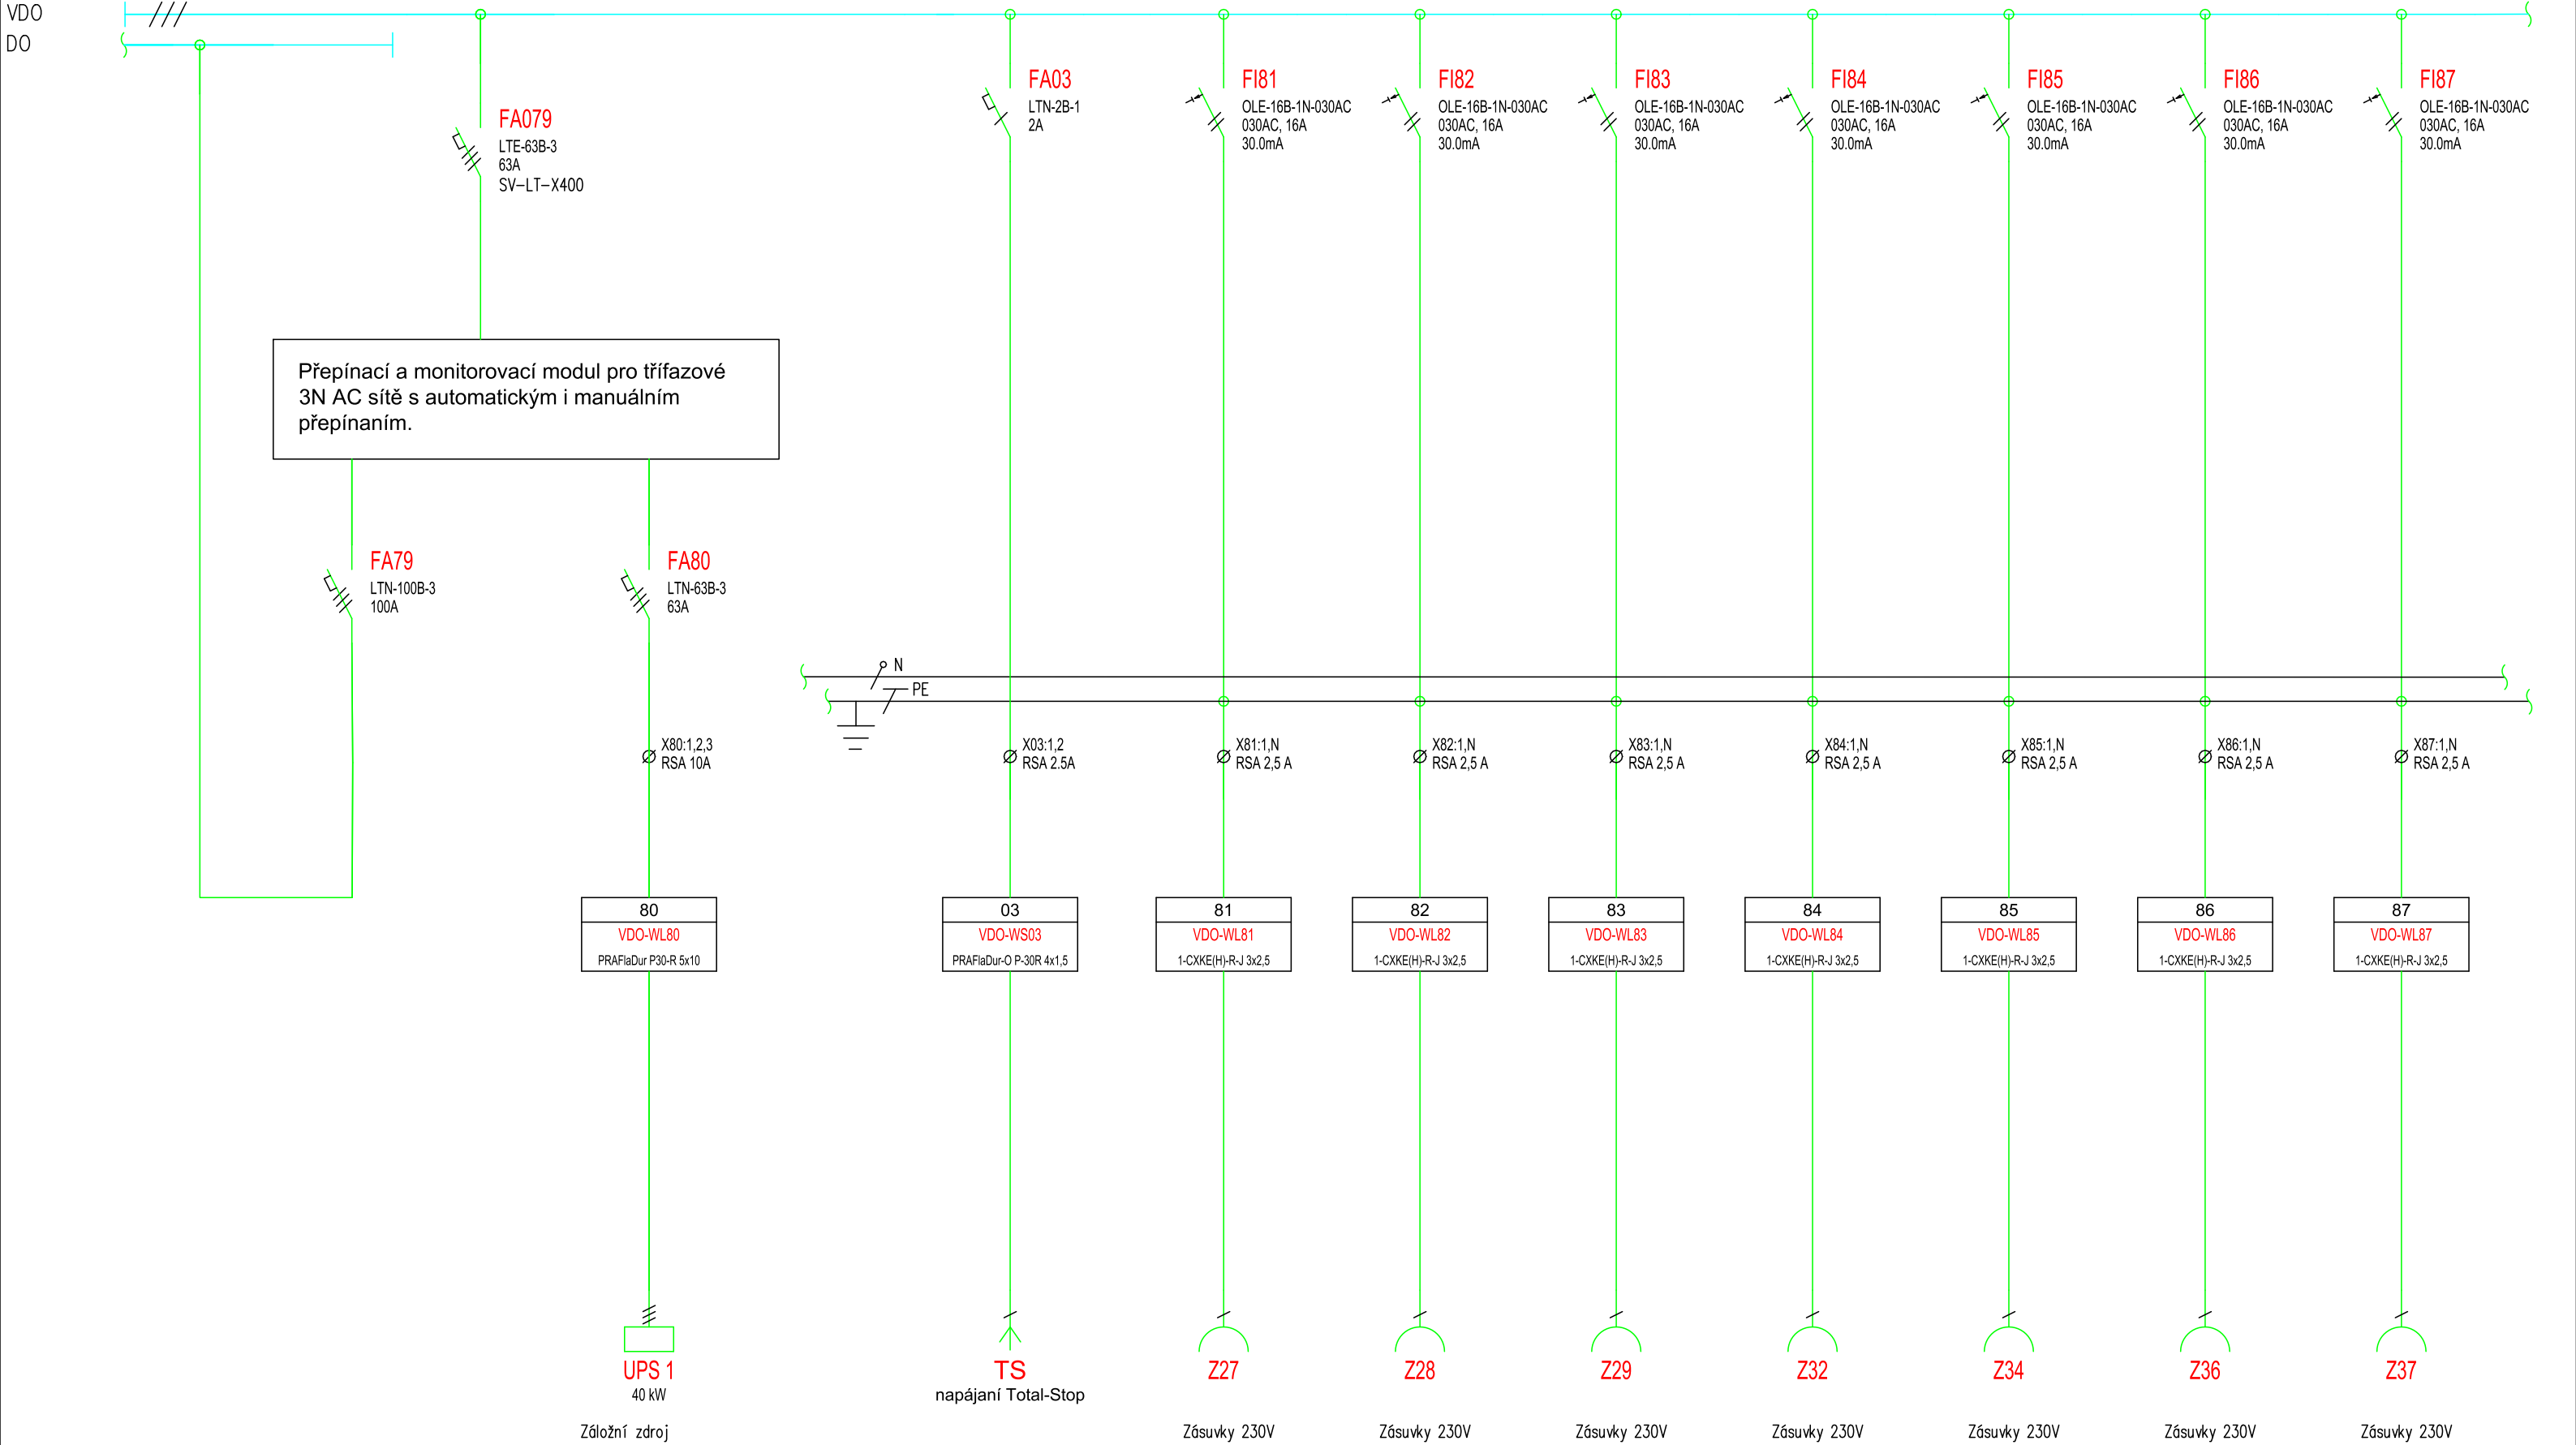

revize číslo:	datum revize:	popis revize:
3	2.12.2017	KOORDINACE ELEKTRO S INTERIÉRY A BUFET
2	16.11.2017	ÚPRAVY SOUVISEJÍCÍ SE STAVEBNÍ REVIZÍ R1
1	24.9.2017	ZMĚNA UMÍSTĚNÍ MĚŘENÍ

LIST C.: LISTU:	10 13	Rozvaděč RJIP			ARCHIVNI CISLO:
		OBJ.C.,PJ: SO 01	ZAK.CISLO:	AKCE: Přístavba a rekonstrukce dětské JIP	VYKRES CISLO: D1.4.5.06
		PROVEDL: Zdeněk Kubala	DATUM: 03/2022	INVESTOR: Nemocnice s poliklinikou Havířov, IČ: 00844896, Dělnická 1132/24, 736 01 Havířov	