


# REVIZNÍ KANALIZAČNÍ ŠACHTA RŠd VNITŘNÍ PRŮMĚR KORUGOVANÉ ROURY 425 mm, ŠACHTOVÉ DNO TYP I PŘÍMÉ

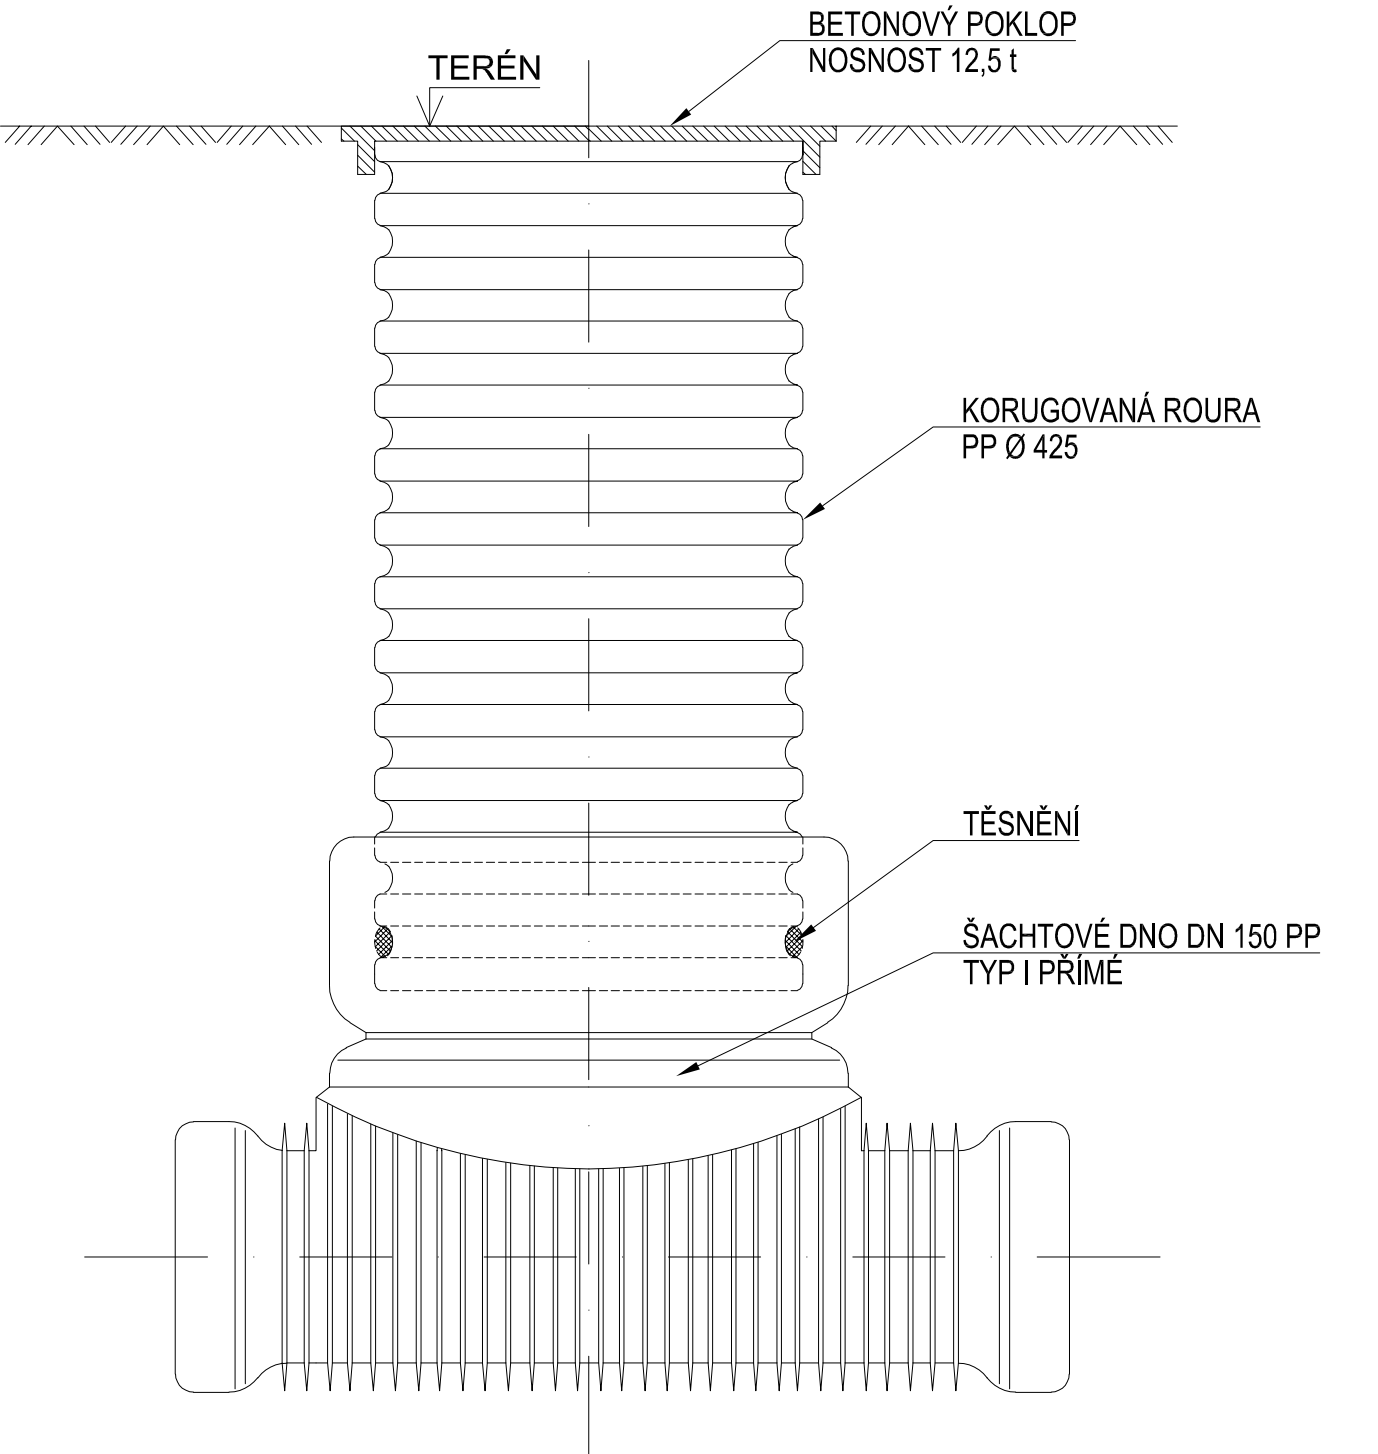

Projektant		Kontroloval	Ing. Michal Klimša	Zodp. projektant	Ing. Michal Klimša	Amun Pro s.r.o. 739 53 Třanovice 1 michal@amunpro.cz, +420 728 463 908	
Investor	Nemocnice Havířov, p.o. IČ: 00844896, Dělnická 1132/24, 736 01 Havířov					Formát	210x297
Místo stavby	Dělnická 1132/24, 736 01 Havířov					Datum	02/2022
Akce	SO.01 – Přístavba a stavební úpravy dětské JIP					Účel	DPS
						Č. zakázky	---
Část	D.2.2. – Dešťová Kanalizace					Měřítko	---
Obsah výkresu	Vzorová revizní šachtice – DN 425					Číslo paré	Č. výkresu D.2.2.b – 105