

K.Ú.
PARC. Č.
POVRCH

HAVÍŘOV-MĚSTO
2230/24
VOLNÝ TERÉN


PODÉLNÝ PROFIL
PŘELOŽKY SPLAŠKOVÉ
KANALIZACE
MĚR: 1:100/100



RŠs1 - REVIZNÍ ŠACHTA
Z BETONOVÝCH SKRUŽÍ
DN 1000, ŠACHTOVÉ DNO
ÚHLOVÉ 30°, POTRUBÍ DN 315

RŠs2 - REVIZNÍ ŠACHTA
Z BETONOVÝCH SKRUŽÍ
DN 1000, ŠACHTOVÉ DNO
ÚHLOVÉ 90°, POTRUBÍ DN 315

RŠs3 - REVIZNÍ ŠACHTA
Z BETONOVÝCH SKRUŽÍ
DN 1000, ŠACHTOVÉ DNO
PŘÍMÉ, POTRUBÍ DN 315

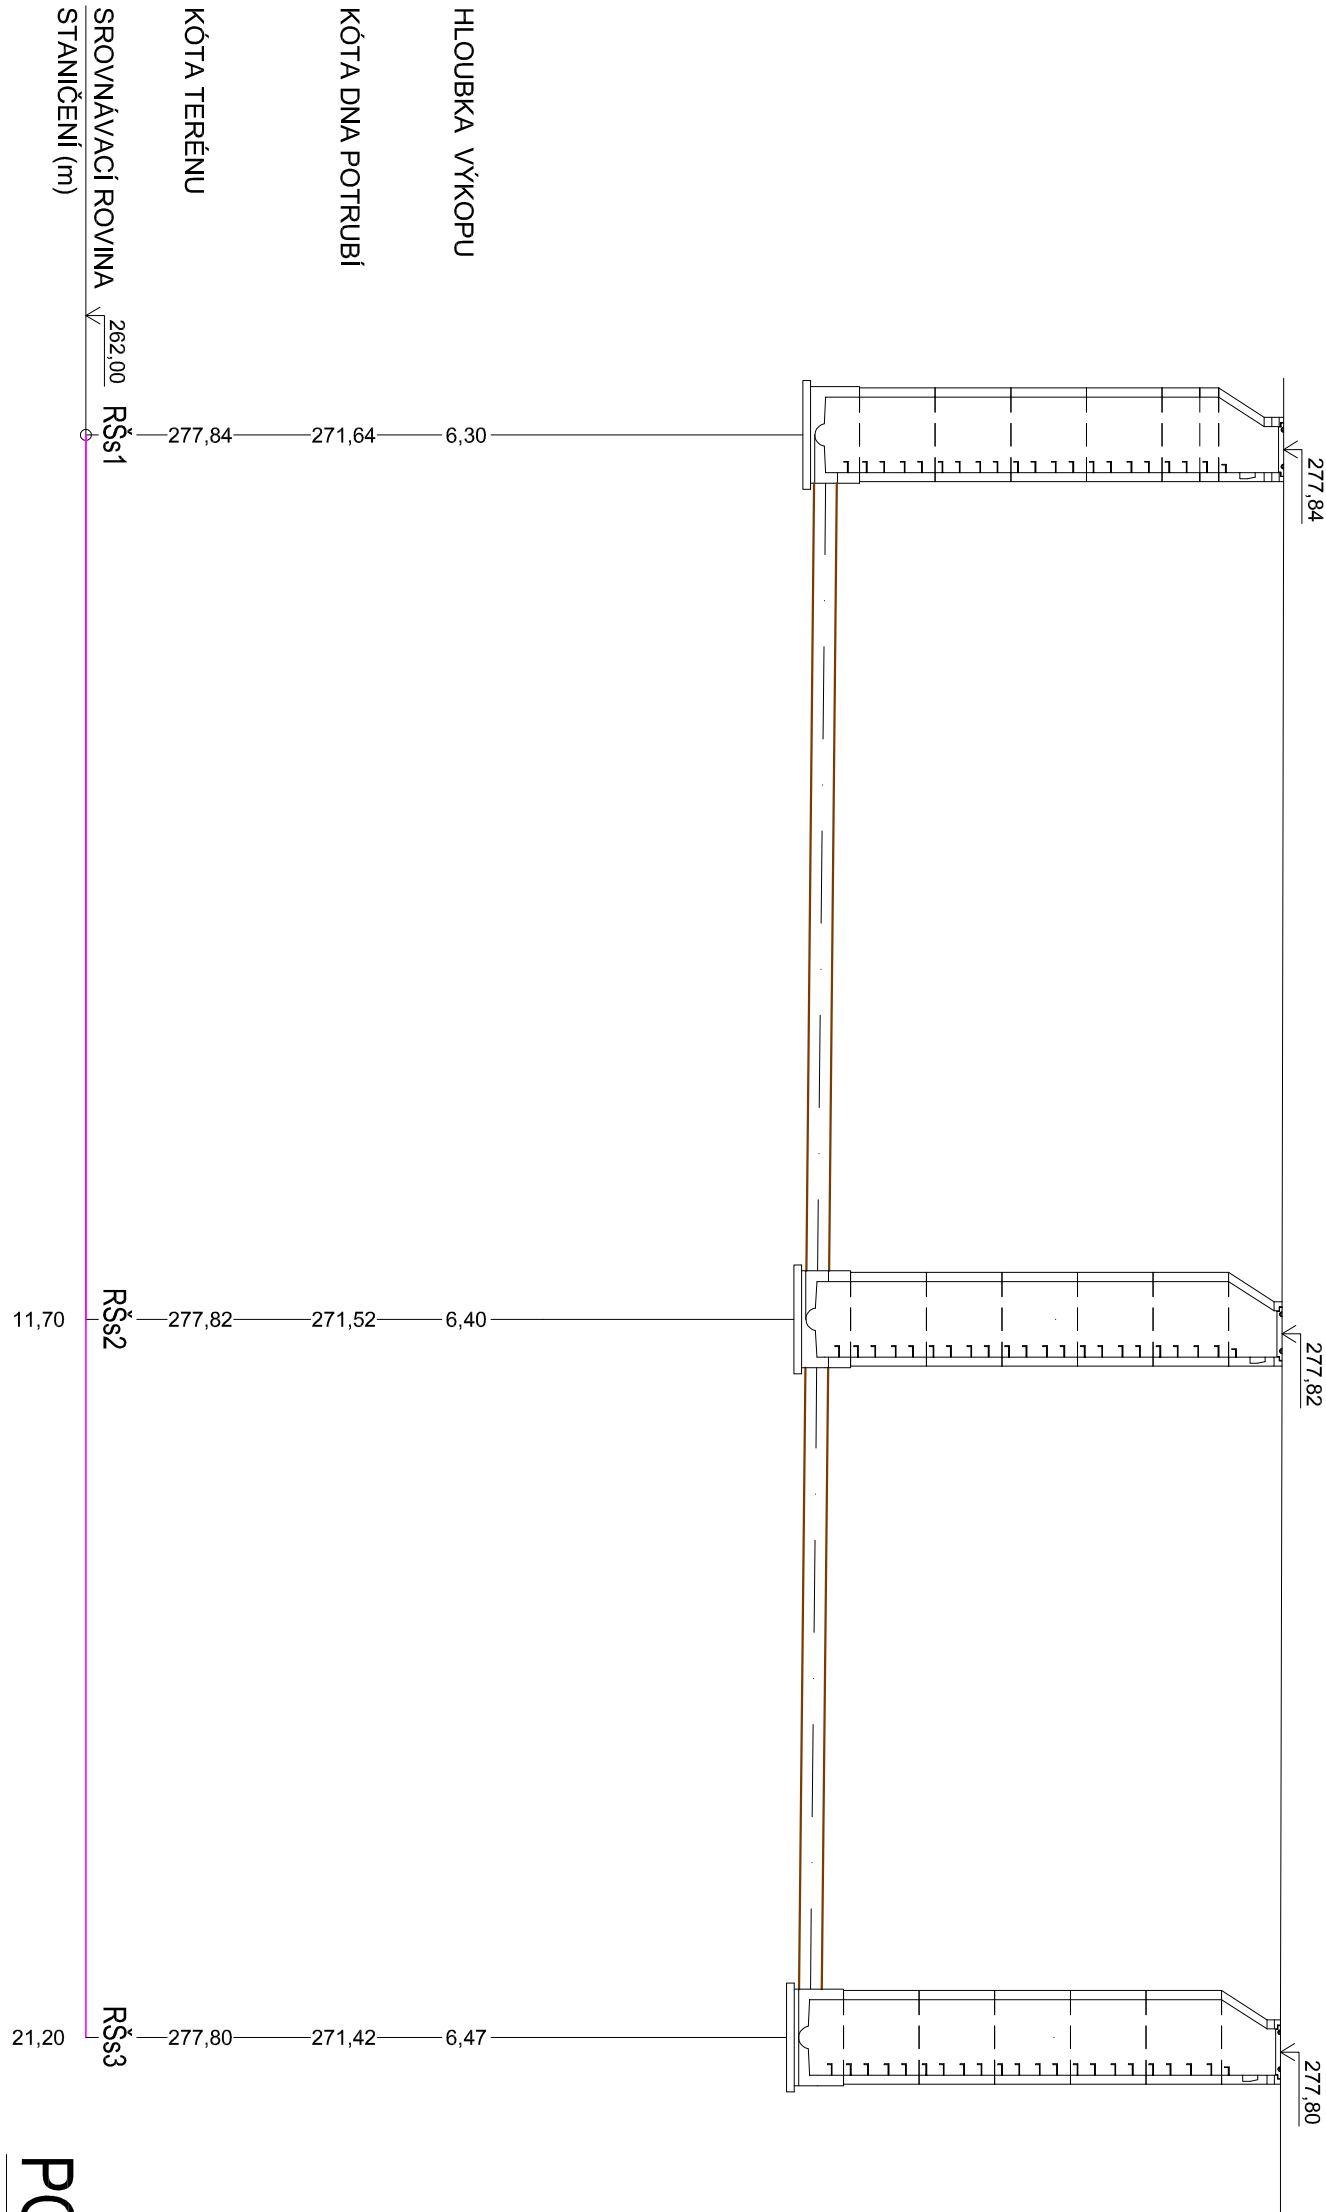

MATERIÁL
SPĚD(%), DÉLKA(m)
POZNÁMKA

PVC KG DN 315 SN10
i= 1,0%
DL= 21,20 m

POZNÁMKA

- PŘED ZAPOČETÍM PRACÍ NUTNO OVĚŘIT
DIMENZI A HLOUBKU STÁVAJÍCÍHO POTRUBÍ

POZNÁMKY:

JEDNOTLIVÉ VEDENÍ INŽENÝRSKÝCH SÍTÍ JSOU ZAKRESLENA ORIENTAČNĚ DLE VYJÁDRĚNÍ JEDNOTLIVÝCH ORGANIZACÍ. NUTNO VYTÝČIT V TERÉNU. PŘESNÉ VÝŠKY ULOŽENÍ NEJSOU ZNÁMY, PROTO POSTUPUJTE PŘI VÝKOPOVÝCH PRACÍCH OPATRNĚ. PŘI KŘÍŽENÍ, SOUBĚHU PROVÁDĚT VÝKOPOVÉ PRÁCE RUČNĚ.

Projektant Michal Pavelek	Kontroloval Ing. Michal Klimša	Zodp. projektant Ing. Michal Klimša	Amun Pro s.r.o. 739 53 Tránovice 1 michal@amunpro.cz, +420 728 463 908	
Investor Nemocnice Havířov, p.o. IČ:00844896, Dělnická 1132/24, 736 01 Havířov			Formát	420x297
Místo stavby Dělnická 1132/24, 736 01 Havířov			Datum	02/2022
Akce S0.01-Přístavba a stavební úpravy dětské JIP			Účel	DPS
Část D.2.1. - Splašková Kanalizace			Č. zakázky	---
Obsah výkresu Podélný profil - 1			Měřítko	1:100/100
			Číslo paré	Č. výkresu D.2.1.b - 102