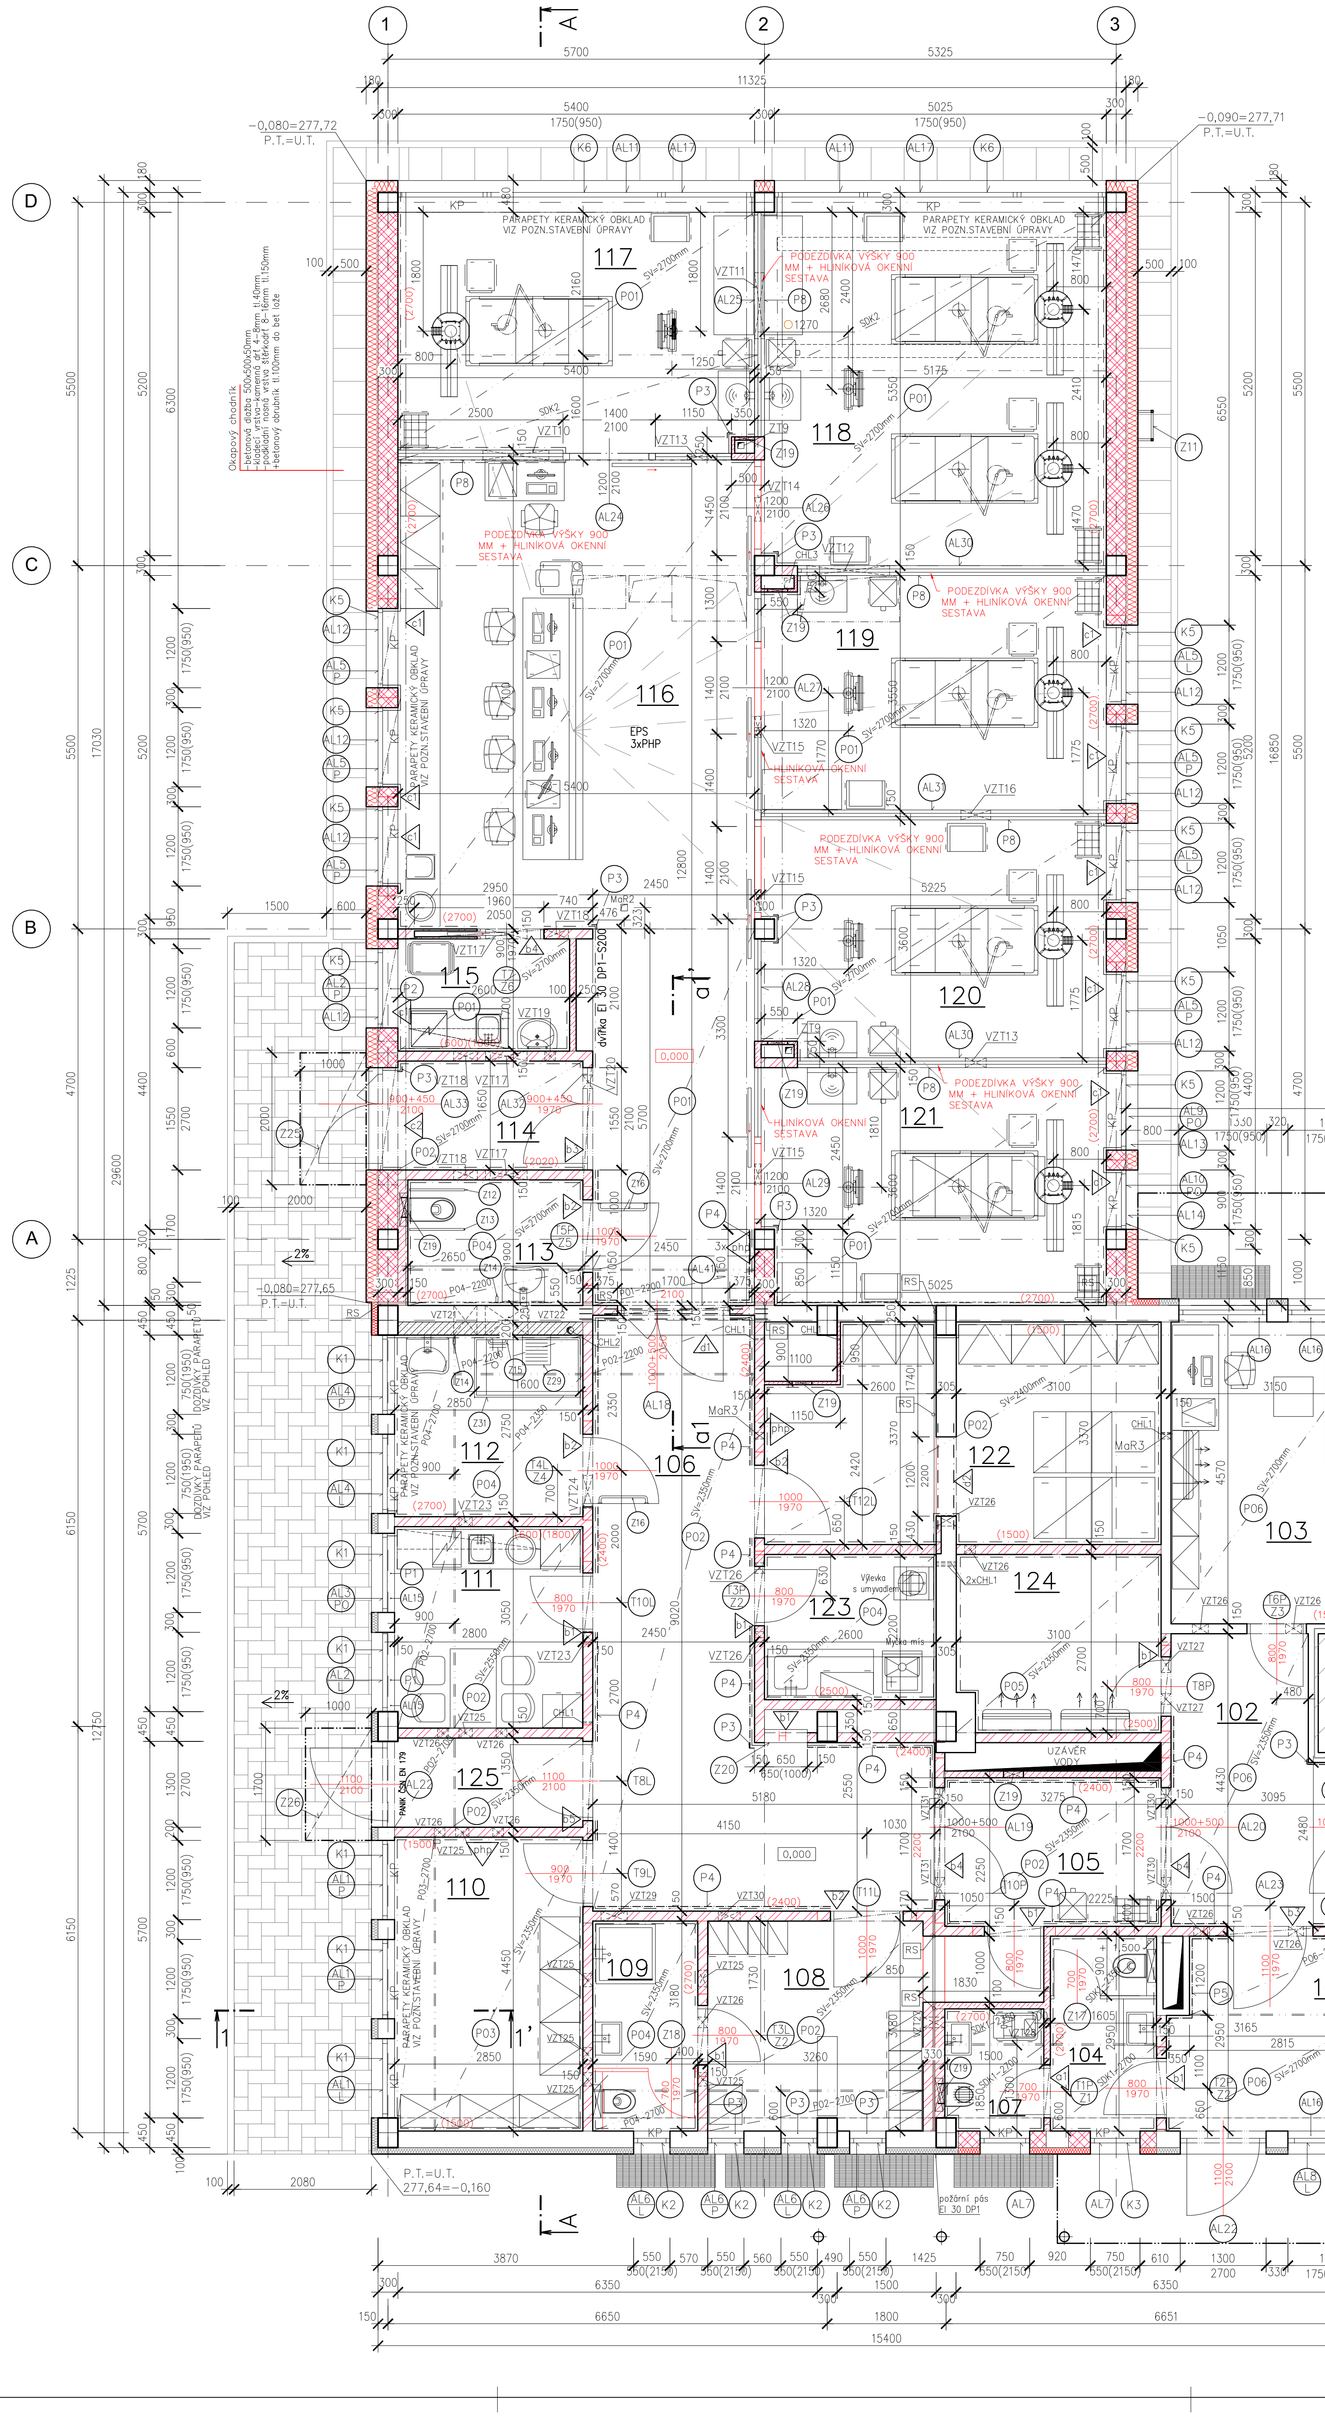

LEGENDA POVRCHŮ A PODLAH

VIN	heterogenní akustický vinyl s ionty stříbra bez obsahu ftalátů lepené
KD1	KERAMICKÁ DLAŽBA VSTUPY R9
KD2	KERAMICKÁ DLAŽBA WC, R10
KD3	KERAMICKÁ DLAŽBA HYGIENICKÉ MÍSTNOSTI, R12
ŠO	ŠTUKOVÁ OMÍTKA
KO	KERAMICKÝ OBKLAD
UT1	STROPNÍ VYTÁPĚNÍ, SYSTÉM POD STROPEM DN15
EL1	Elektrostatická podlahová krytina pro lékařské prostředí. vnitřní elektrický odpor $5x10^4$-10^6 Ω třída zátěže min.33, odolnost proti pojezdu kolečkových židlí vyráběny ve formátu dlaždic lepeny k podkladu a následně svařovány pomocí svařovacích šňůr.
F1	FABION PŘILEHLÉ PODLAHOVÉ KRYTINY V=200mm (VINYL)
F2	FABION PŘILEHLÉ PODLAHOVÉ KRYTINY V=200mm (ELEKTROSTATIK)
KS	KERAMICKÝ SOKL V=150MM
EL2	Antistatické podlahy vhodná k pokládce v oblasti telekomunikací vnitřní elektrický odpor ≤ $1x10^8$ Ω
NA	POŽÁRNÍ NÁSTŘIK STROPU NA POŽADOVANOU ODOLNOST REI 90 DP1 OMÍTKOVINA TŘÍDY REAKCE NA OHEŇ A1, tl. DLE ZVOLENÉHO VÝROBCE (cca min.70mm)

Jako podlahové krytiny použít materiály –keramické dlažby a PVC (min. Cfl).

PODHLEDY:

SDK1	SÁDROKARTONOVÝ PODHLED DO VLHKÝCH PROSTOR
SDK2	POŽÁRNÍ OBKLAD STROPU (HEB 200) REI 60 DP1 SÁDROVLÁKNITÁ DESKA TL.25mm objemová hmotnost: 780 kg/m3 třída reakce na oheň: A1
P01	MINERÁLNÍ PODHLED KAZETY 600x600mm, 600x1200mm PROVOZ NIP S VYSOKÝM POŽADAVKEM NA BAKTERIOLOGICKOU ČISTOTU. S NEGMATETICKÝM POVRCHEM. PODHLED ZAVĚŠENÝ KOTVENÝ DO STROPNÍ KCE
P02	MINERÁLNÍ PODHLED KAZETY 600x600mm ČISTITELNÝ S AKUSTICKOU POHL. PODHLED ZAVĚŠENÝ KOTVENÝ DO STROPNÍ KCE (PANELY)
P03	MINERÁLNÍ PODHLED KAZETY 600x600mm PROSTORY SKLADŮ S HYGIENICKÝM POŽADAVKEM PODHLED ZAVĚŠENÝ KOTVENÝ DO STROPNÍ KCE (PANELY)
P04	MINERÁLNÍ PODHLED KAZETY 600x600mm podhledy do vlhkých prostor s vysokým požadavkem na hygienu PODHLED ZAVĚŠENÝ KOTVENÝ DO STROPNÍ KCE (PANELY)
P05	MINERÁLNÍ PODHLED KAZETY 600x600mm podhledy pro běžné prostory s nemagnetickým povrchem elektrorozvodny PODHLED ZAVĚŠENÝ KOTVENÝ DO STROPNÍ KCE (PANELY)
P06	MINERÁLNÍ PODHLED KAZETY 600x1200mm podhledy do běžných prostor bez požadavku na hygienu PODHLED ZAVĚŠENÝ KOTVENÝ DO STROPNÍ KCE (PANELY)

POPIS PODHLEDŮ VIZ SPECIFIKACE VÝKES Č.DET2

LEGENDA ZNAČENÍ

PROSTOR STAVEBNÍMI ÚPRAVAMI NEDOTČENÝ

RS OBJEKTOVÁ DILATAČNÍ SPÁRA VYPLNĚNA MW TL. 50 MM, SPÁRY BUDOU NA POVRCHU ZATMELENY ZE STRANY INTERIÉRU BUDOU PŘEKRYTY DILATAČNÍMI LIŠTAMI, ZE STRANY EXTERIÉRU ŘEŠIT V RÁMCI KONTAKTNÍHO ZATEPLOVACÍHO SYSTÉMU, POMOCÍ DILATAČNÍCH LIŠT S PERLINKOU. V ZÁKLADECH POUŽÍT JAKO VÝPLŇ XPS TL.50mm DILATAČNÍ LIŠTY VIZ POLOŽKA AL40

LEGENDA BAREVNÉHO ZNAČENÍ

STÁVAJÍCÍ KONSTRUKCE, ČÁSTI, VYBAVENÍ, PRVKY APOD.

NOVÉ KONSTRUKCE, ČÁSTI, VYBAVENÍ, PRVKY APOD.

STAVEBNÍ ÚPRAVY:

- KP–V MÍSTNOSTECH S KERAMICKÝM OBKLADEM, NEBUDOU OSAZENY VNITŘNÍ PARAPETNÍ DESKY. PARAPETY ŘEŠIT DOPLNĚNÍM IZOLACÍ XPS TL.20MM+ARMOVACÍ SÍŤOVINA, LEPIDLO A KERAMICKÝ OBKLAD
- DOZDÍVKY A PŘIZDÍVKY OKENNÍCH OTVORŮ, KOTVIT KE STÁVAJÍCÍMU ZDIVU POMOCÍ PLOCHÉ STĚNOVÉ SPONY 2ks DO KAŽDÉ DRUHÉ SPÁRY
- U POŽÁRNÍCH PÁSŮ NELZE POUŽÍT PRO INSTALACI ŽALUZIÍ PURENITOVÉ BOXY. NAHRADIT KASTLÍKY S ŽALUZIEMI TŘÍDY REAKCE NA OHEŇ A.

LEGENDA MÍSTNOSTÍ 1NP

OZN.	NÁZEV	PLOCHA /m2/	OBVOD /m/	PODLAHA		STĚNY	STROP	
101	VSTUPNÍ HALA	8.92	12,50	VIN	B1	F1,ŠO	PO6	PO6 SV=2700, 2350mm
102	CHODBA	11.73	15,10	VIN	B1	F1,ŠO	PO6	PO6 SV=2350mm
103	PRACOVNA LÉKAŘE	14.38	15,50	VIN	B1	F1,ŠO	PO6	PO6 SV=2700mm
104	WC	4.73	15,50	KD2	A3	ŠO,KO	SDK1	KO V=2700mm SDK1 SV=2700, 2350mm
105	FILTR	7.37	11,20	VIN	B1	F1,ŠO	PO2	PO2 SV=2350mm
106	CHODBA	29.06	28,40	VIN	B1	F1,KO	PO2	KO V=2400mm PO4 SV=2200, 2350mm
107	ÚKLIDOVÁ MÍSTNOST	2.74	6,90	KD2	A3	ŠO,KO	SDK1	KO V=2700mm SDK1 SV=2700, 2350mm
108	ŠATNA	12.14	16,90	VIN	B1	F1,ŠO	PO2	PO2 SV=2350, 2700mm
109	SPRCHA A WC ZAMĚSTNANCI	5.06	9,60	KD3	A4	KO	PO4	KO V=2700mm PO4 SV=2350, 2700mm
110	ČISTÝ SKLAD, SKLAD PŘÍSTROJŮ	12.67	14,70	VIN	B1	ŠO,KO	PO3	KO V=1500mm PO3 SV=2350, 2700mm
111	DENNÍ MÍSTNOST ZAMĚSTNANCI	8.68	11,80	VIN	B1	F1,ŠO,KO	PO2	KO V=600–1800mm PO2 SV=2550, 2700mm
112	OČISTA PACIENTI	8.40	11,20	KD3	A4	KO	PO4	KO V=2700mm PO4 SV=2200,2350,2700mm
113	WC PACIENTI	5.03	9,10	KD2	A2	KO	PO4	KO V=2700mm PO4 SV=2200, 2700mm
114	PŘEDSÍŇ	4.62	8,90	KD1	A1	ŠO,KO	PO2	KO V=2020mm PO2 SV=2700mm
115	ČAJOVÁ KUCHYŇKA	4.42	8,60	EL1	B2	F2,ŠO,KO	PO1	KO V=600–1800mm PO1 SV=2700mm
116	STANOVIŠTĚ SESTER	52.30	36,40	EL1	B2	F2,ŠO,KO	PO1	KO V=2700mm PO4 SV=2200, 2700mm
117	BOX 1L	19.48	18,60	EL1	B2	F2,ŠO,KO	PO1	KO V=2700mm PO1 SV=2700mm
118	BOX 2L	27.74	21,20	EL1	B2	F2,ŠO,KO	PO1	KO V=2700mm PO1 SV=2700mm
119	BOX 1L	18.41	17,50	EL1	B2	F2,ŠO,KO	PO1	KO V=2700mm PO1 SV=2700mm
120	BOX 1L	18.75	17,65	EL1	B2	F2,ŠO,KO	PO1	KO V=2700mm PO1 SV=2700mm
121	BOX 1L	18.58	17,65	EL1	B2	F2,ŠO,KO	PO1	KO V=2700mm PO1 SV=2700mm
122	SKLAD POSTELÍ	20.12	19,20	VIN	B1	F1,ŠO,KO	PO2+NA	KO V=1500mm PO2 SV=2700mm
123	ČISTÍCÍ MÍSTNOST	5.72	9,60	KD3	A4	ŠO,KO	PO4	KO V=2500mm PO4 SV=2350mm
124	SERVER	8.62	11,80	EL2	B3	F3,ŠO	PO5+NA	KO V=2350mm PO5 SV=2350mm
125	CHODBA	3,90	8,40	KD1	A3	ŠO,KS	PO2	PO2 SV=2350, 2700mm
	CELKEM:	329.68						

VÝPIS PŘEKLADŮ

POL.	OZNAČENÍ	VELIKOST š.v.l	KS
a1	PŘEKLAD POROBETONOVÝ NENOSNÝ	100x249x1250MM	1
b1	PŘEKLAD POROBETONOVÝ SPŘAŽENÝ (PLOCHÝ)	150x124x1250MM	7
b2	PŘEKLAD POROBETONOVÝ SPŘAŽENÝ (PLOCHÝ)	150x124x1500MM	4
b3	PŘEKLAD POROBETONOVÝ SPŘAŽENÝ (PLOCHÝ)	150x124x2000MM	2
b4	PŘEKLAD POROBETONOVÝ SPŘAŽENÝ (PLOCHÝ)	150x124x2500MM	3
b5	PŘEKLAD POROBETONOVÝ SPŘAŽENÝ (PLOCHÝ)	150x124x3000MM	1
c1	PŘEKLAD POROBETONOVÝ NOSNÝ	300x249x1500MM	10
c2	PŘEKLAD POROBETONOVÝ NOSNÝ	300x249x2000MM	1
d1	OCELOVÝ PŘEKLAD VIZ VÝPIS BOURACÍ PRÁCE POŽÁRNĚ CHRÁNIT NA R60DP1 PROTIPOŽÁRNÍ SÁDROVLÁKNITÉ DESKY tl. 1x25mm klasifik.požár.odolnost A1		1
d2	OCELOVÝ PŘEKLAD VIZ VÝPIS BOURACÍ PRÁCE POŽÁRNĚ CHRÁNIT NA R90DP1 PROTIPOŽÁRNÍ SÁDROVLÁKNITÉ DESKY tl. 1x25mm klasifik.požár.odolnost A1		1

LEGENDA MATERIÁLU

STÁVAJÍCÍ ZDIVO Z PLYNOSILIKÁTOVÝCH TVÁRNIC, TLOUŠŤKA DLE VÝKRESU

VÝPLŇOVÉ ZDIVO Z PÓROBETONOVÝCH TVÁRNIC TL. 300 MM

VÝPLŇOVÉ ZDIVO Z PÓROBETONOVÝCH TVÁRNIC TL. 250 MM

VNITŘNÍ PŘÍČKY Z PÓROBETONOVÝCH PŘÍČKOVEK TL. 150 MM

VNITŘNÍ PŘÍČKY Z PÓROBETONOVÝCH PŘÍČKOVEK TL. 100 MM

SÁDROKARTONOVÁ KONSTRUKCE, DVOJITĚ OPLÁŠTĚNÍ SDK DESKAMI TL.12,5 MM DO VLHKÉHO PROSTŘEDÍ, NOSNÁ KONSTRUKCE ZE SVISLÝCH PROFILŮ R–CW A VODOROVNÝCH PROFILŮ R–UW

NOVÁ TEPELNÁ IZOLACE – MATERIÁL A TLOUŠŤKA VIZ JEDNOTLIVÉ SKLADBY
ZATEPLENÍ NOVÉ ČÁSTI–IZOLANT NA BÁZI MINERÁLNÍ VLNY TL.180MM **λ=0,036W/m.K**
DOZDÍVKY VE STÁVAJÍCÍ ČÁSTI DOTEPLIT–IZOLANT NA BÁZI MINERÁLNÍ VLNY TL. DLE STÁVAJÍCÍHO cca 100mm (OVĚŘIT NA STAVBĚ) **λ=0,036W/m.K**
DOZDÍVKY V ÚROVNI SUTERÉNU A ANGLICKÝCH DVORKŮ VE STÁVAJÍCÍ ČÁSTI DOTEPLIT–IZOLANT SOKLOVÝ XPS S VAFLOVOU STRUKTUROU TLcca 30mm (OVĚŘIT NA STAVBĚ)

PŮVODNÍ TEPELNÁ IZOLACE Z MINERÁLNÍ VLNY

OKAPOVÝ CHODNÍK TVOŘENÝ BETONOVOU DLAŽBOU TL. 40 MM A BETONOVÝM PARKOVÝM OBRUBNÍKEM, CELKOVÁ ŠÍŘKA 550 MM

PŘÍSTUPOVÝ CHODNÍK Z BETONOVÉ DLAŽBY TL. 50 MM, CHODNÍK UKONČEN PARKOVÝM OBRUBNÍKEM

OPRAVA STÁVAJÍCÍ PODLAHY DOPLNĚNÍ DLE SKLADBY V MÍSTNOSTI Č.102

POZNÁMKY PBŘ:

– Skutečná požární odolnost montovaného stropního dutinového panelu tl. 250 mm dle ČSN 73 0821 ed. 2 tab. 2 pol. 1.2 je REI 60 DP1 –vyhovuje pro I–IV. SPB.
Požární odolnost stávajícího montovaného stropního dutinového panelu tl. 250 mm s požadavkem REI 90 DP1 bude zajištěna požárním obkladem nebo nástřikem omítkovinou.
N1.01 ..... zázemí JIP –řeší se jako AZ2 ..... V. SPB

– Požární odolnost konstrukce bude doložena u závěrečné kontrolní prohlídky doklady podle vyhl. 246/2001 Sb

– Požadovaná požární odolnost uzávěrů včetně zárubní a požárních oken bude doložena u závěrečné kontrolní prohlídky doklady podle vyhl. 246/2001 Sb.

– Na styku obvodové stěny s požární stěnou/požárním stropem musí být vytvořen svislý/vodorovný požární pás délky 900 mm (popř. 1200 mm v rozvinuté délce v koutech). Požární pásy jsou součástí obvodových stěn, musí být konstrukcemi druhu DP1; bez otevřených ploch (oken, VZT mřížek apod.), nesmí jimi prostupovat žádná konstrukce z hořlavých hmot.
Podle čl. 8.14.6 ČSN 73 0802 požární pás musí mít vnější povrchovou úpravu z hmot s indexem šíření plamene is = 0 mm/min. Před těmito stěnami nesmí být výrobky, po kterých by se mohl šířit požár mezi jednotlivými požárními úseky (např. žaluzie třídy reakce na oheň B až F).

– Požární pásy v 1.NP a 2.NP jsou tvořeny zděnou stěnou a okny s požadovanou požární odolností. Požadovaná požární odolnost EI 30 DP1 okna bude doložena u závěrečné kontrolní prohlídky doklady podle vyhl. 246/2001 Sb.

Označení únikových cest
Všude, kde východ na volné prostranství není přímo viditelný.
Podle §10 vyhlášky č. 23/2008 Sb. úniková cesta musí být vybavena bezpečnostními značkami, tabulkami a texty s bezpečnostním sdělením za účelem a v rozsahu nezbytném pro usnadnění evakuace osob. Toto bezpečnostní značení se umísťuje zejména tam, kde se mění směr úniku, kde dochází ke křížení komunikací a při jakékoli změně výškové úrovně úniku.

POZNÁMKY

- VEŠKERÉ ROZMĚRY KONSTRUKCÍ A SCHÉMAT VÝROBKŮ JSOU UVEDENY VE SKLADEBNÝCH ROZMĚRECH. PŘED VÝROBOU VÝROBKŮ PSV JE NUTNÉ ZAMĚŘIT KONSTRUKCE, DO KTERÝCH SE TYTO VÝROBKY OSAZUJÍ
- PROJEKTANT PŘI NÁVRHU, VÝPOČTU A VYPRACOVÁNÍ PROJEKTOVÉ DOKUMENTACE PŘEDPOKLÁDAL, ŽE STAVBA BUDE PROVÁDĚNA DLE PLATNÝCH NOREM ČSN. NEDODRŽENÍM PLATNÝCH NOREM PŘI PROVÁDĚNÍ ZNAMENÁ, ŽE STAVBA NENÍ PROVÁDĚNA V SOULADU S TOUTO DOKUMENTACI. PŘI NEDODRŽENÍ VŠECH PLATNÝCH NOREM, PROJEKTANT NEBERE ZA TAKTO ZHOTOVENOU STAVBU ZÁRUKU
- V TÉTO DOKUMENTACI UVEDENÉ OZNAČENÍ DODÁVEK A MATERIÁLŮ SLOUŽÍ POUZE K URČENÍ NEJNIŽŠÍCH STANDARDŮ KVALITY DÍLA, DODÁVKY ČI MATERIÁLU
- VEŠKERÉ VÝROBKY A MATERIÁLY ZABUDOVANÉ DODAVATELEM DO STAVBY MUSÍ BÝT I. JAKOSTI, COŽ BUDE DOKLADOVÁNO SPOLEČNĚ S CERTIFIKÁTY A PROHLÁŠENÍMI O SHODĚ DOLOŽENO V PŘEDSTIHU PŘED JEJICH ZBUDOVÁNÍM
- TEXTOVÁ ČÁST JE NEDÍLNOU SOUČÁSTÍ PROJEKTOVÉ DOKUMENTACE. PŘI PROJEKTOVÁNÍ DALŠÍCH STUPŇŮ, STEJNĚ JAKO PŘI PLÁNOVÁNÍ PRACÍ NA STAVBĚ JE NUTNÉ BRÁT NA ZŘETEL NEJEN VÝKRESOVOU, ALE TAKÉ TEXTOVOU ČÁST
- VEŠKERÉ UVEDENÉ HODNOTY KONKRETIZOVANÉ TÍMTO PROJEKTEM A UVEDENÝMI NORMAMI A PŘEDPISY JSOU PRO DODAVATELE ZÁVAZNÉ, VYJADŘUJÍCÍ MINIMÁLNÍ POŽADOVANÝ STANDARD. PŘED PROVÁDĚNÍM KAŽDÉ Z PRACÍ BUDE PŘEDLOŽEN PÍSEMNĚ ZPRACOVANÝ TECHNOLOGICKÝ POSTUP KE KONTROLE TDI
- TATO PROJEKTOVÁ DOKUMENTACE SLOUŽÍ PRO ÚČELY STAVEBNÍHO POVOLENÍ, NEJEDNÁ SE O DOKUMENTACI PRO PROVÁDĚNÍ STAVBY

±0,000=277,80=PODLAHA 1.NP

Projektant: Ing. Michal Klimša	Kontroloval: Ing. Michal Klimša	Zodp. projektant: Ing. Michal Klimša	Amun Pro s.r.o. 739 53 Třanovice 1 michal@amunpro.cz,mob.:+420 728 463 908
Investor: Nemocnice Havířov,p.o. IČ:00844896, Dělnická 11.32/24, 736 01 Havířov			
Místo stavby: Dělnická 11.32/24, 736 01 Havířov			Formát: 840x780
Akce: SO.01–Přístavba a stavební úpravy dětské JIP			Datum: 02/2020
			Účel: DPS
			Č. zakázky: 11.39/22
Část: D.1.1. Architektonicko–stavební řešení			Měřítko: 1:50
Obsah výkresu: Půdorys 1NP–nový stav			Číslo paré: Č. výkresu: D.1.1.b–008