


POLE Č. 2 800x2010x240

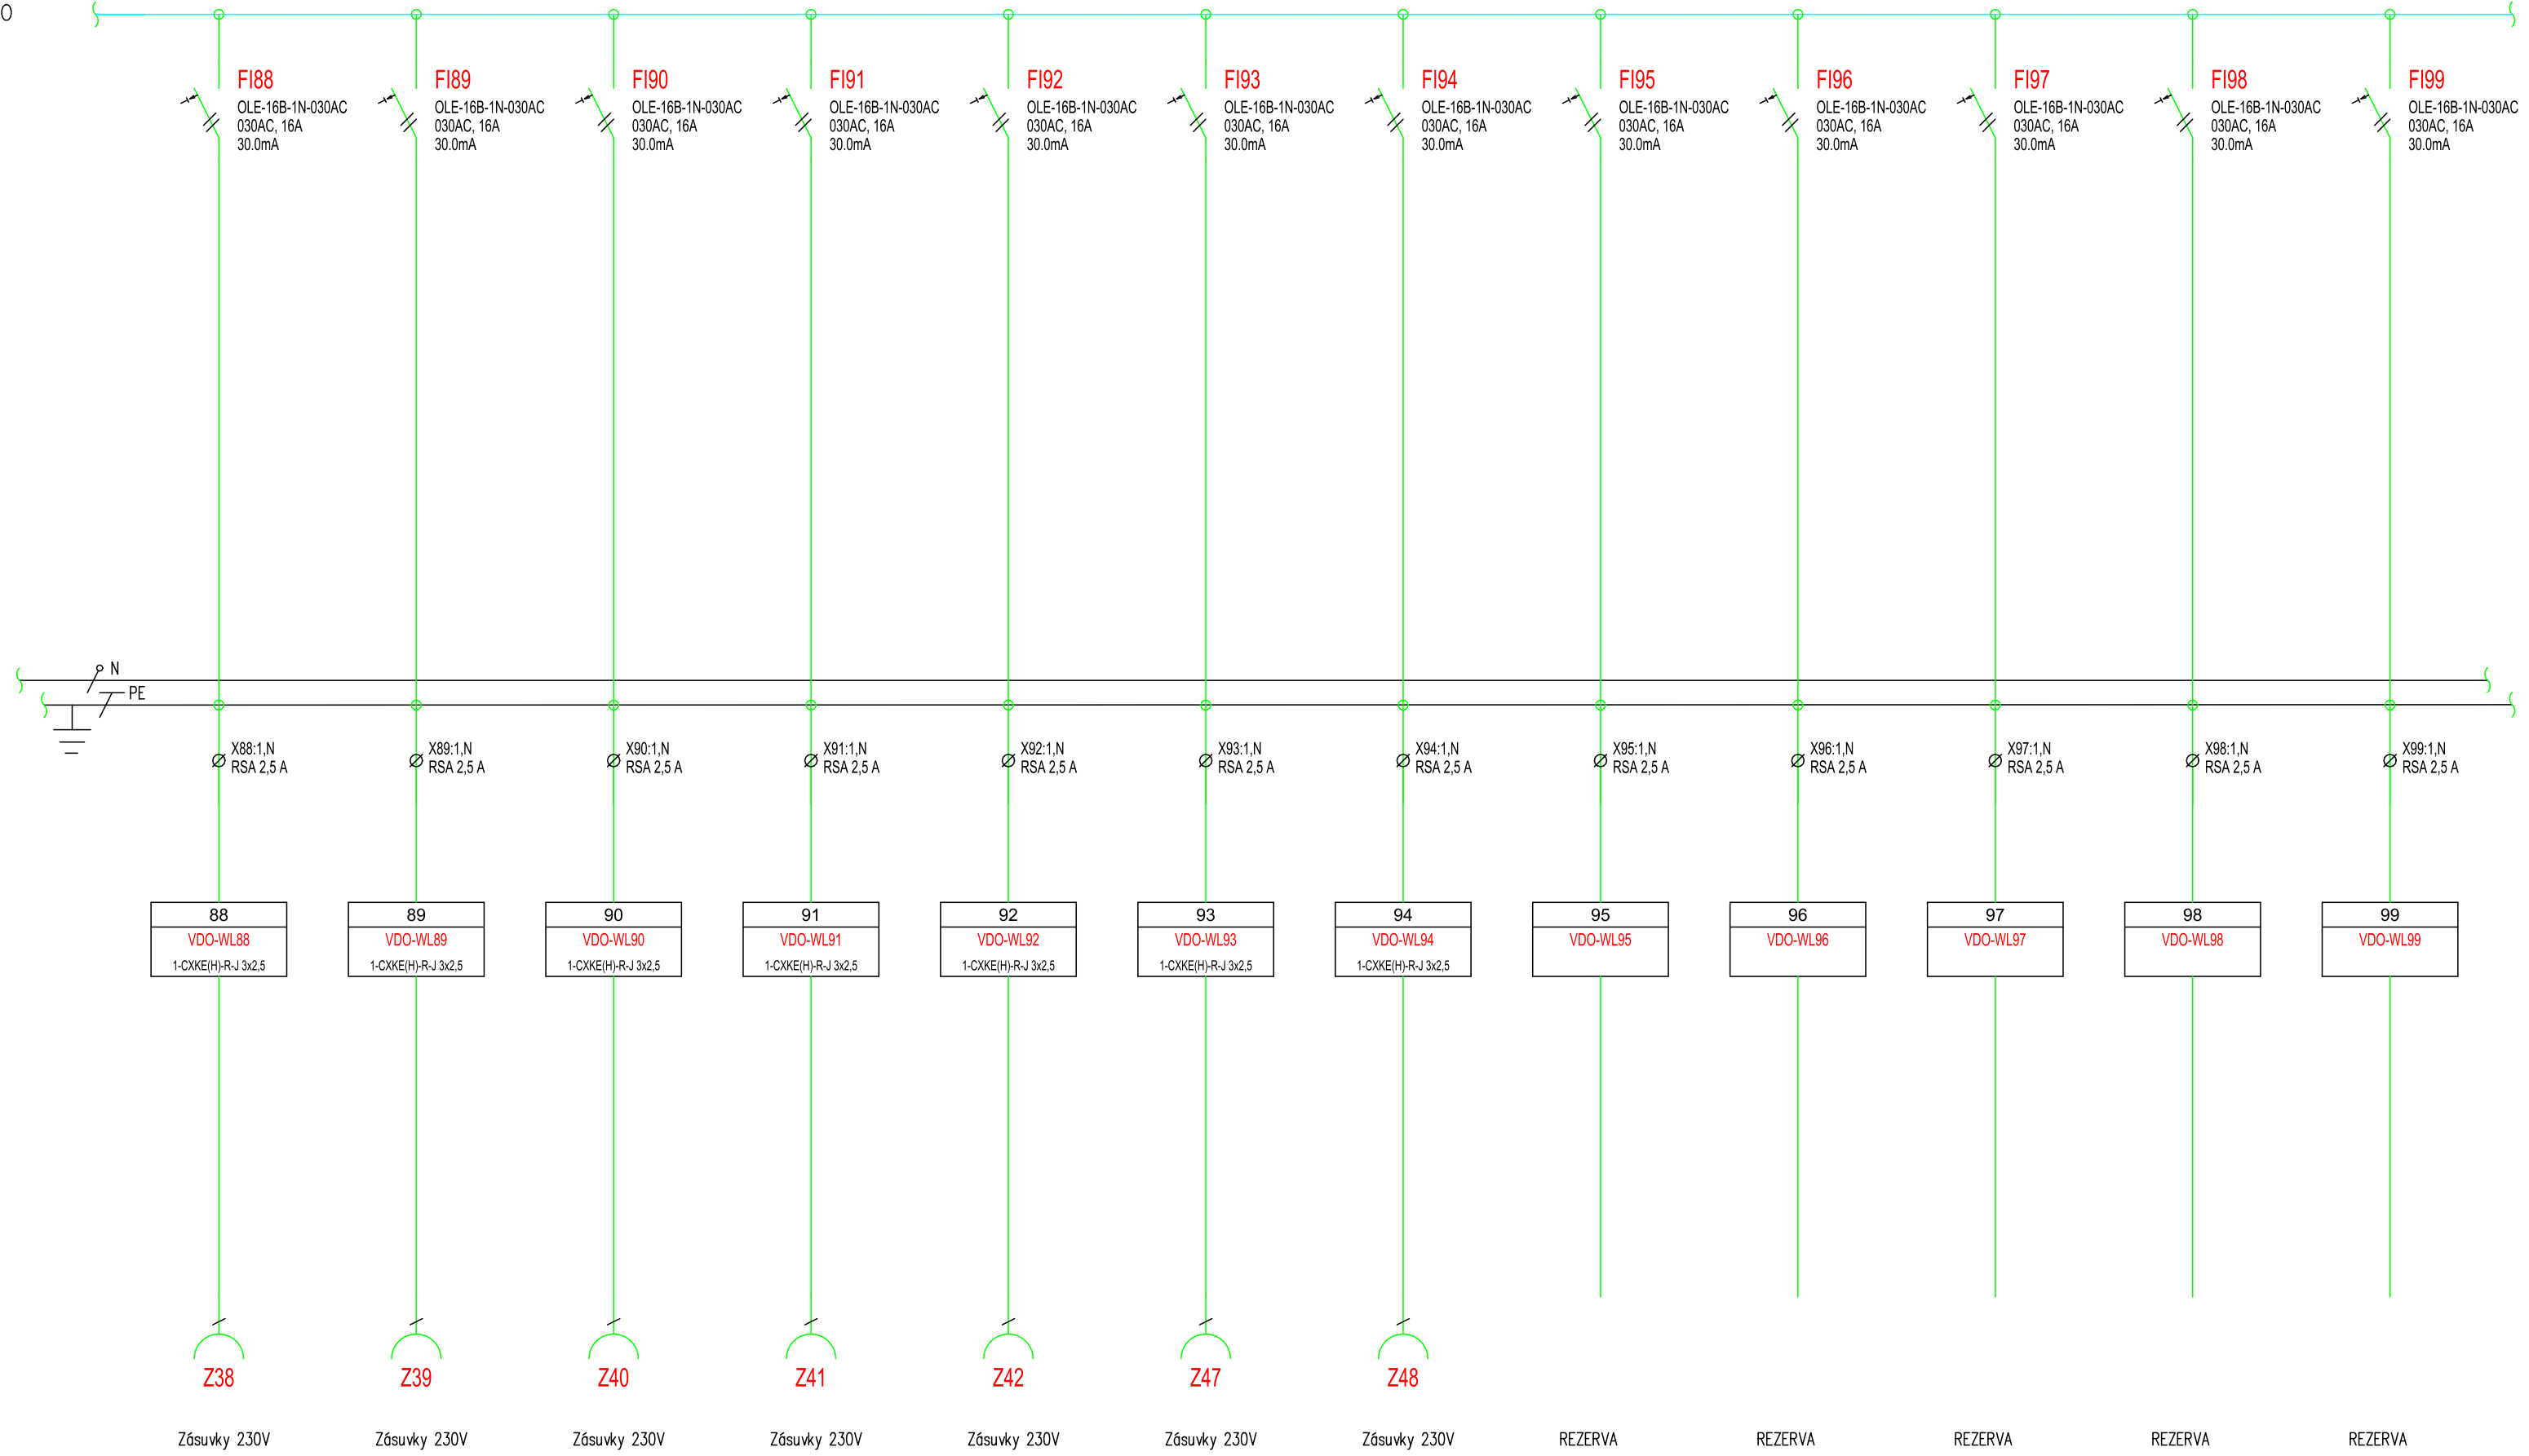

revize číslo:	datum revize:	popis revize:

LIST C.: 11	Rozvaděč RJIP			ARCHIVNI CISLO:
LISTU: 13				VYKRES CISLO:
	OBJ.C.,PJ: SO 01	ZAK.CISLO:	AKCE: Přístavba a rekonstrukce dětské JIP	D145.06
	PROVEDL: Zdeněk Kubala	DATUM: 03/2022	INVESTOR: Nemocnice s poliklinikou Havířov, IČ: 00844896, Dělnická 1132/24, 736 01 Havířov	