




PŘEHLEDOVÉ SCHEMA STA

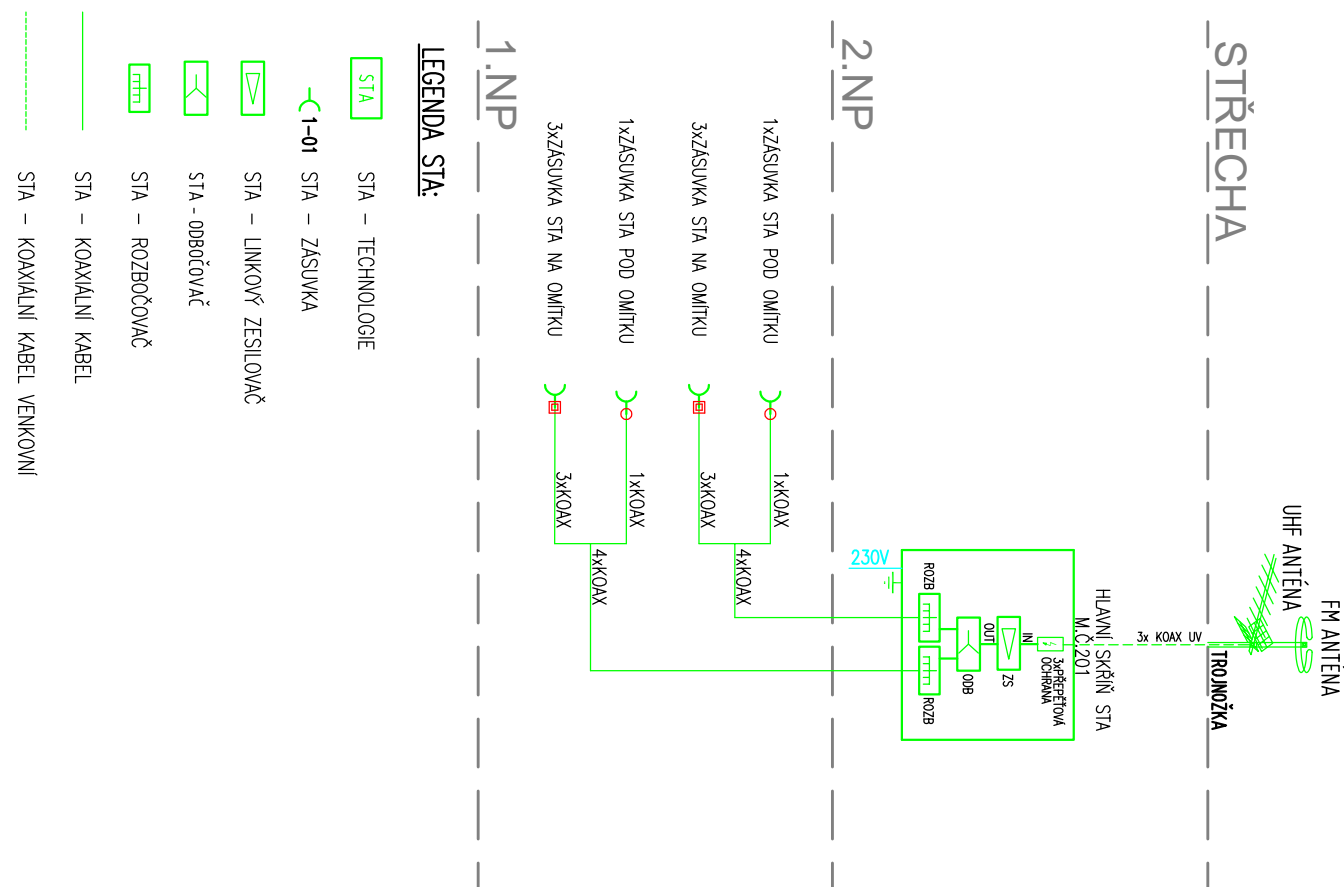


PŘEHLEDOVÉ SCHEMA SK

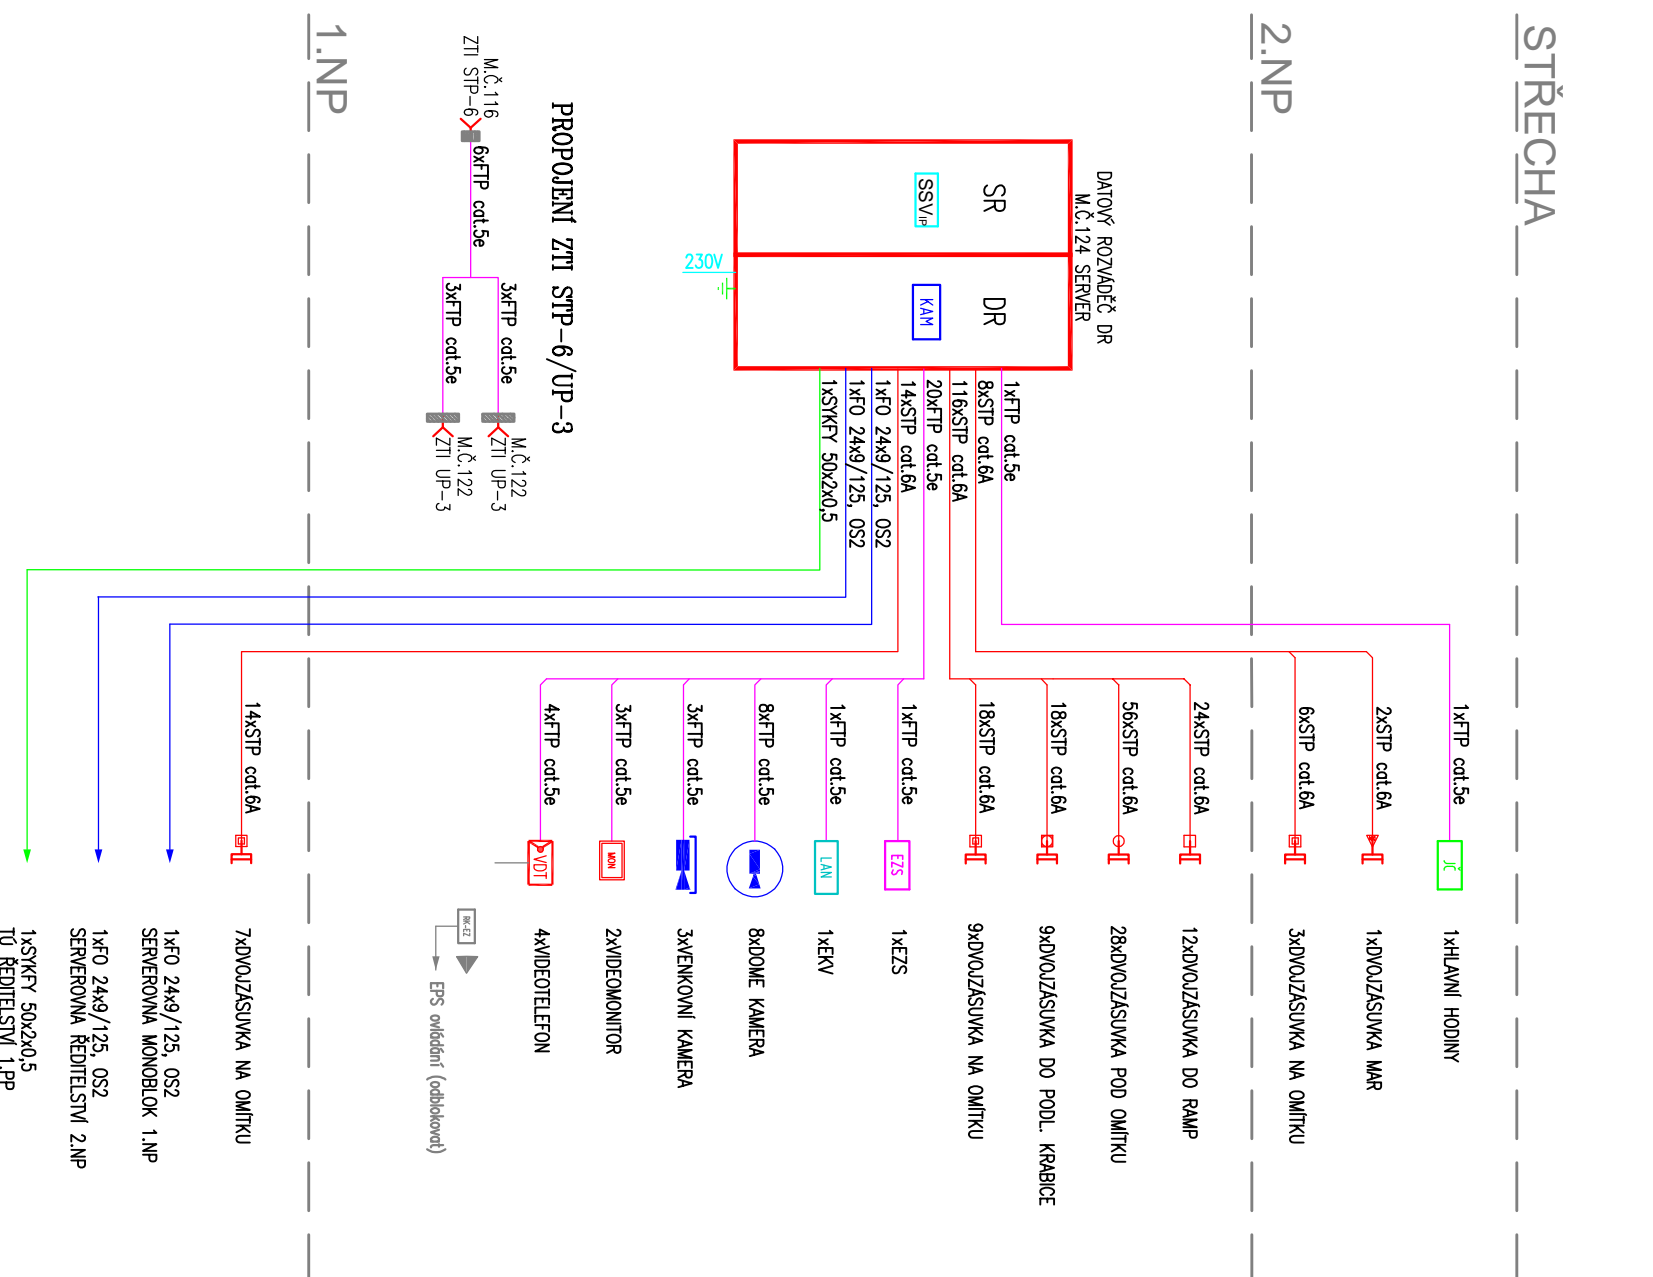


PŘEHLEDOVÉ SCHEMA JČ

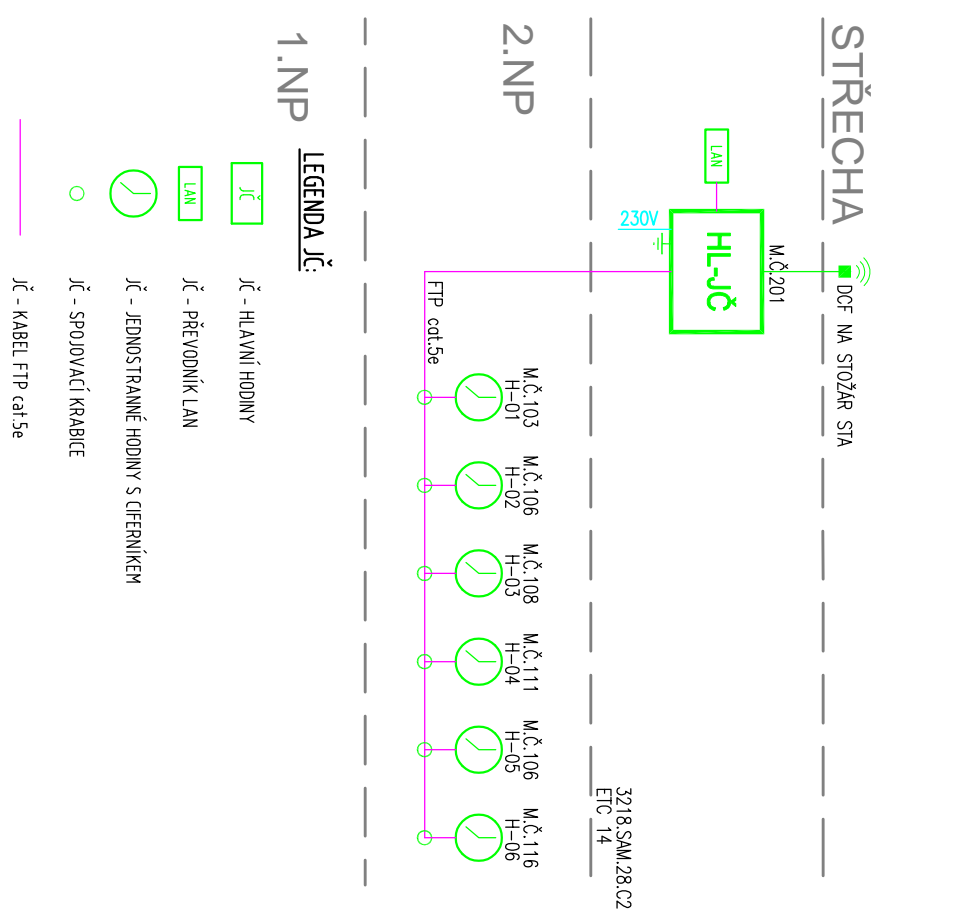


PŘEHLEDOVÉ SCHEMA EZS

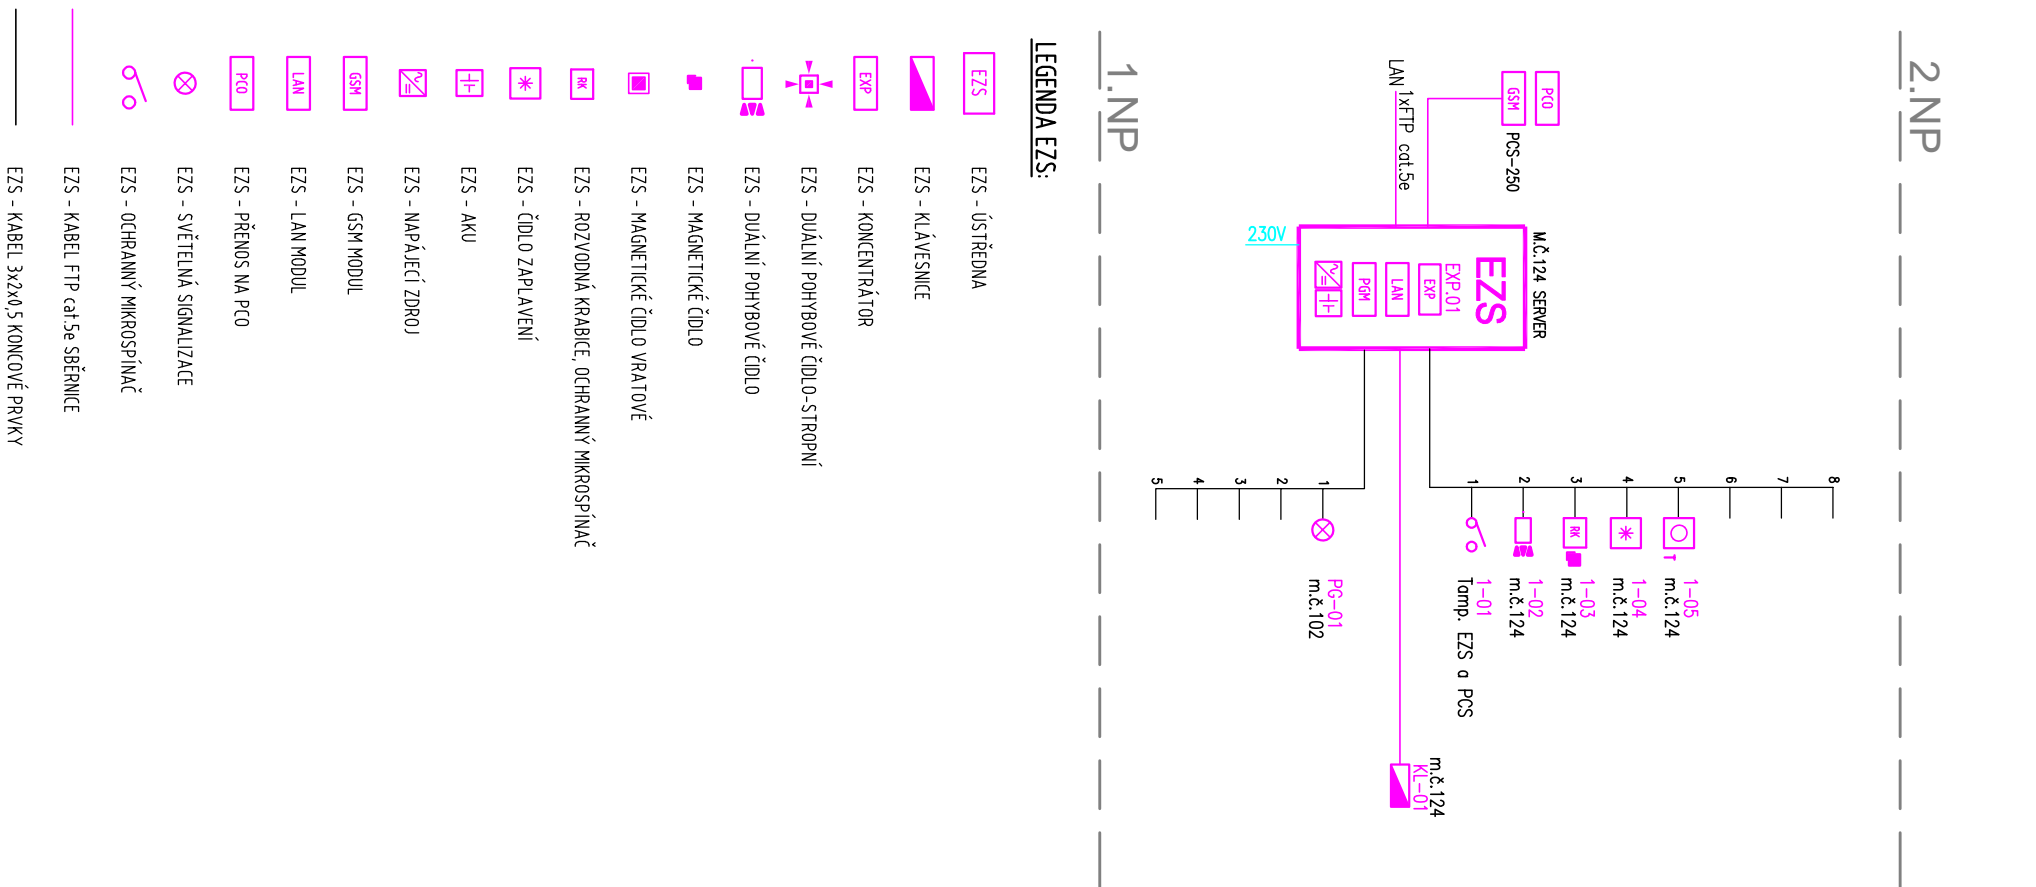

PŘEHLEDOVÉ SCHEMA EKV

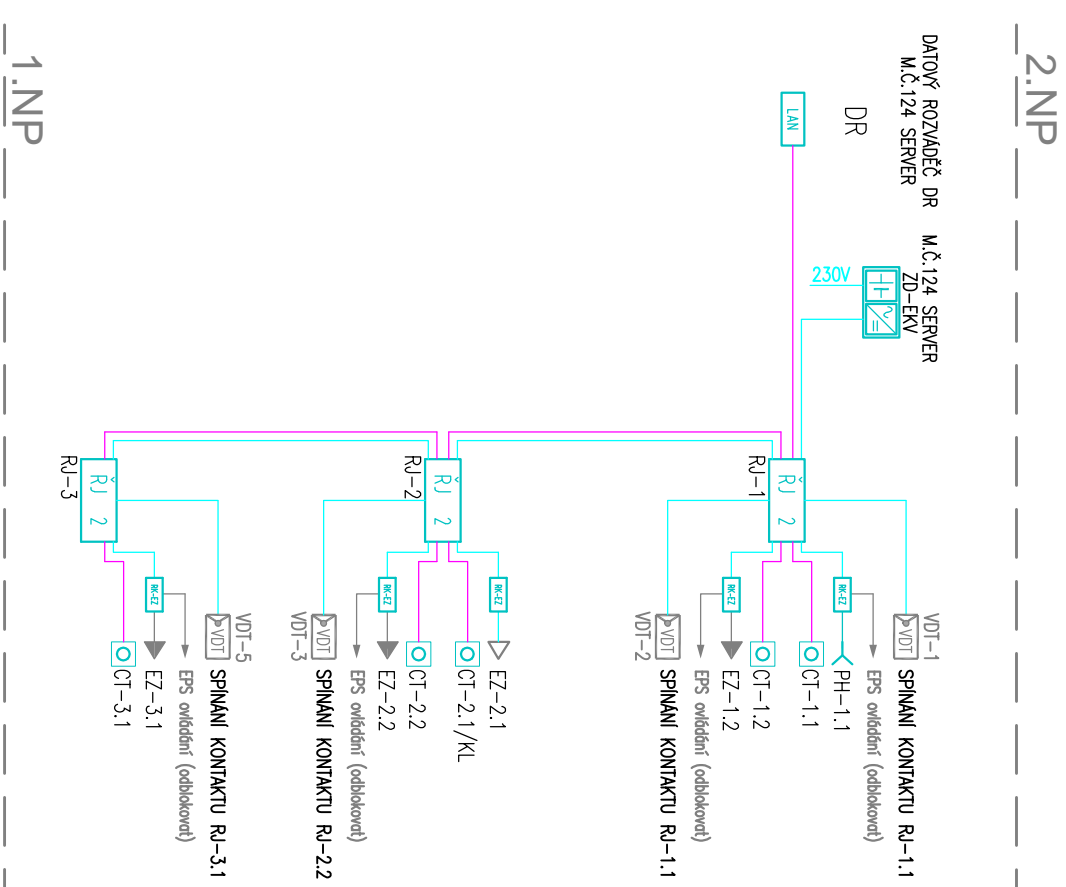


PŘEHLEDOVÉ SCHEMA KPS

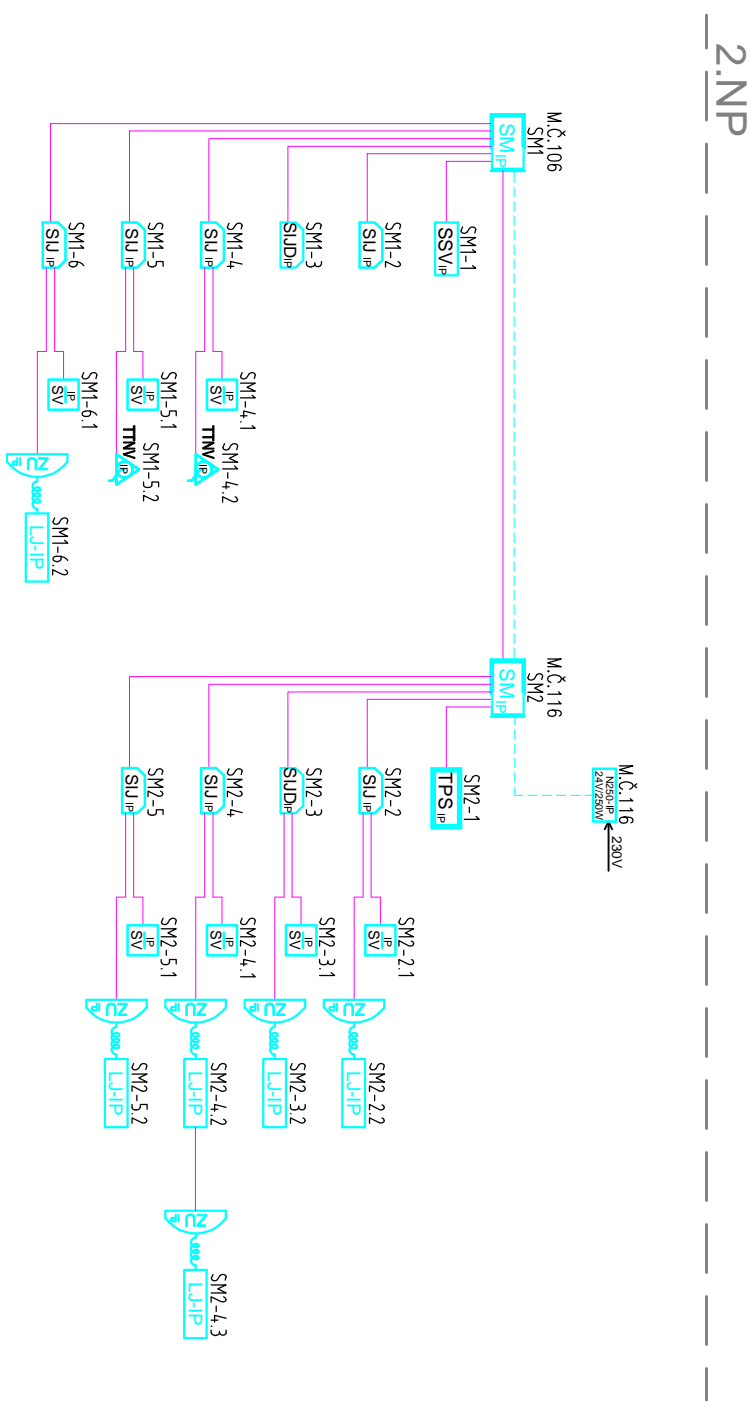

PŘEHLEDOVÉ SCHEMA EZS

ZHOTOVITEL / KONKATNÍ OSOBA	ZODPOVĚDNÝ PROJEKTANT	VYPRACOVÁL
Ing. KLHBEK Pavel	Ing. KLHBEK Pavel	VOLE Harek
INVESTOR		
Nemocnice Havířov, p.o., Havířov Dělnická 1332/24, 736 01 Havířov		
<p>S0.01- Přístavba a stavební úpravy dětské JP</p> <p>Staboproudé rozvody</p> <p>Dělnická 1332/24, 736 01 Havířov</p>		
F. Vyřazená dokumentace		
<p>BLOKOVÁ SCHEMATA SLB</p>		

		STABOPROUDÉ ROZVODY Dle příkazu S.1.0. Ing. KLHBEK PAVEL, MSc. in Electrical Engineering Ing. KLHBEK PAVEL, MSc. in Electrical Engineering projekt - realizace - servis
FORMÁT	A4	
DATA	30.03.2022	
STUPEŇ	PRS	
Č. ZAKAZKY	21-ANUK-01PRS	
MĚŘITÍ	ČÍS. VÝK. SADA	
-	D1.4.5-05	