


OZN.	NAZEV	PLOCHA /m2/	OBVOD /m/	PODLAHA	STĚNY	STROP	POZNAMKA
001	OBJEKTOVÁ PŘEDÁVACÍ STANICE	19,40	17,60	TP-STAVAJÍCÍ	-	-	-
002	TECHNICKÁ MÍSTNOST	16,70	19,00	TP-STAVAJÍCÍ	-	-	-
003	WC+SPRCHA	14,90	26,30	TP-STAVAJÍCÍ	-	-	-
004	SAJNA OKH	22,30	19,80	TP-STAVAJÍCÍ	-	-	-
005	CHODBA	107,60	87,90	TP-STAVAJÍCÍ	-	-	-
006	SKLAD ODPADU	16,90	21,70	STAVAJÍCÍ	-	-	-
007	CHODBA	4,80	9,20	STAVAJÍCÍ	-	-	-
008	UZÁVĚR PLYNU, KYSLIK	6,50	10,30	STAVAJÍCÍ	-	-	-
009	MÍSTNOST S UPS	3,50	7,60	EX	-	-	-
010	ZALOŽNÍ ZOBROU	5,70	10,40	EX	CI	-	-
CELKEM:		218,30					

LEGENDA:

- SK - ZÁSUVKA 2xRJ45 V KRABICI NA STĚNU
- KT - VĚ ŽLABU MERKUR/MARS
- KT - KABEL. TRASA TRUBKA TUHÁ NA POVRCHU
- KT - KABEL. TRASA - VÝSTUP
- KT - KABEL. TRASA - SESTUP
- 1NP

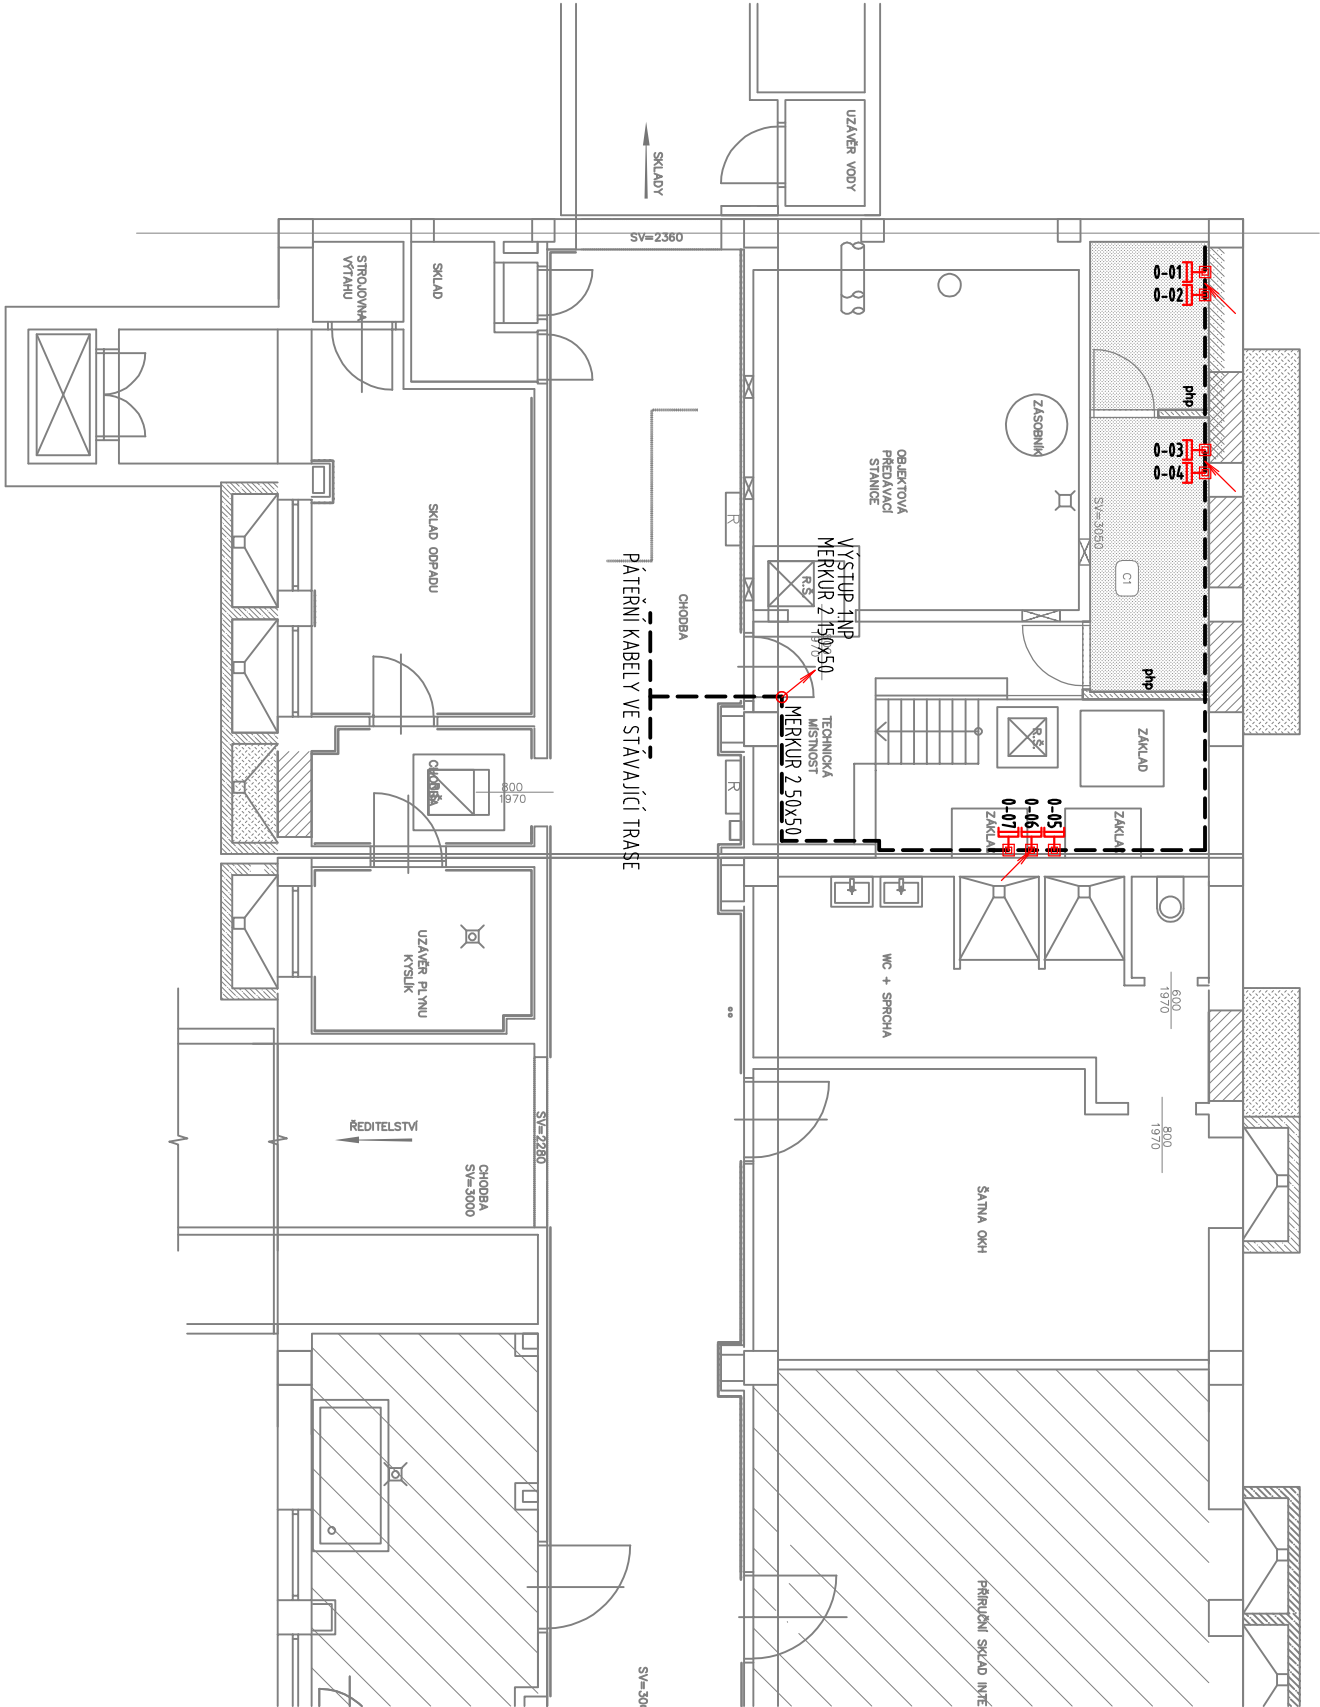

POZNAMKA KT:


- TRASA VEDENÍ SLB. MERKUR 2 50x50
- SESTUPY K PRACOVNÍM MÍSTŮ PEVNÝMA TRUBKAMA PR. 25
- VÝSTUP DO 1NP VEDENÍ SLB. MERKUR 150x50
- NÁPOJENÍ PÁTERNÍCH KABELŮ NA STÁVAJÍCÍ TRASY

D.1.4. TECHNIKA PROSTŘEDÍ STAVEB - SLABOPROUDÁ ZÁŘÍZENÍ

1.PP

ZHOVITEL / KONTAKTNÍ OSOBA		ZODPOVĚDNÝ PROJEKTANT	VYPRACOVAL
Ing. KLHŮFEK Pavel		Ing. KLHŮFEK Pavel	VOLF Marek
INVESTOR			
Nemocnice Havířov, p.o., Havířov Dělnická 1132/24, 736 01 Havířov			
S0.01-Přístavba a stavební úpravy dětské JIP			
Slaboproudé rozvody			
Dělnická 1132/24, 736 01 Havířov			
F. Výkresová dokumentace			
PŮDORYS 1.PP-SLB			

FORMÁT	2A4
DATAUM	03/2022
STUPEŇ	PRS
Č. ZAKÁZKY	21-AMUN-01.PRS
MĚŘÍTKO	ČÍS. VÝKR. SADA
1:100	D.1.4.5-04



SLABOPROUDÉ SYSTÉMY

CubelNet, s.r.o.
Želgova 475/44, 703 00 Ostrava
www.cubenet.cz
projekt - realizace - servis

CubeNet s.r.o.
Želgova 4/15/4, 703 00 Ostrava
www.cubenet.cz
projekt - realizace - servis