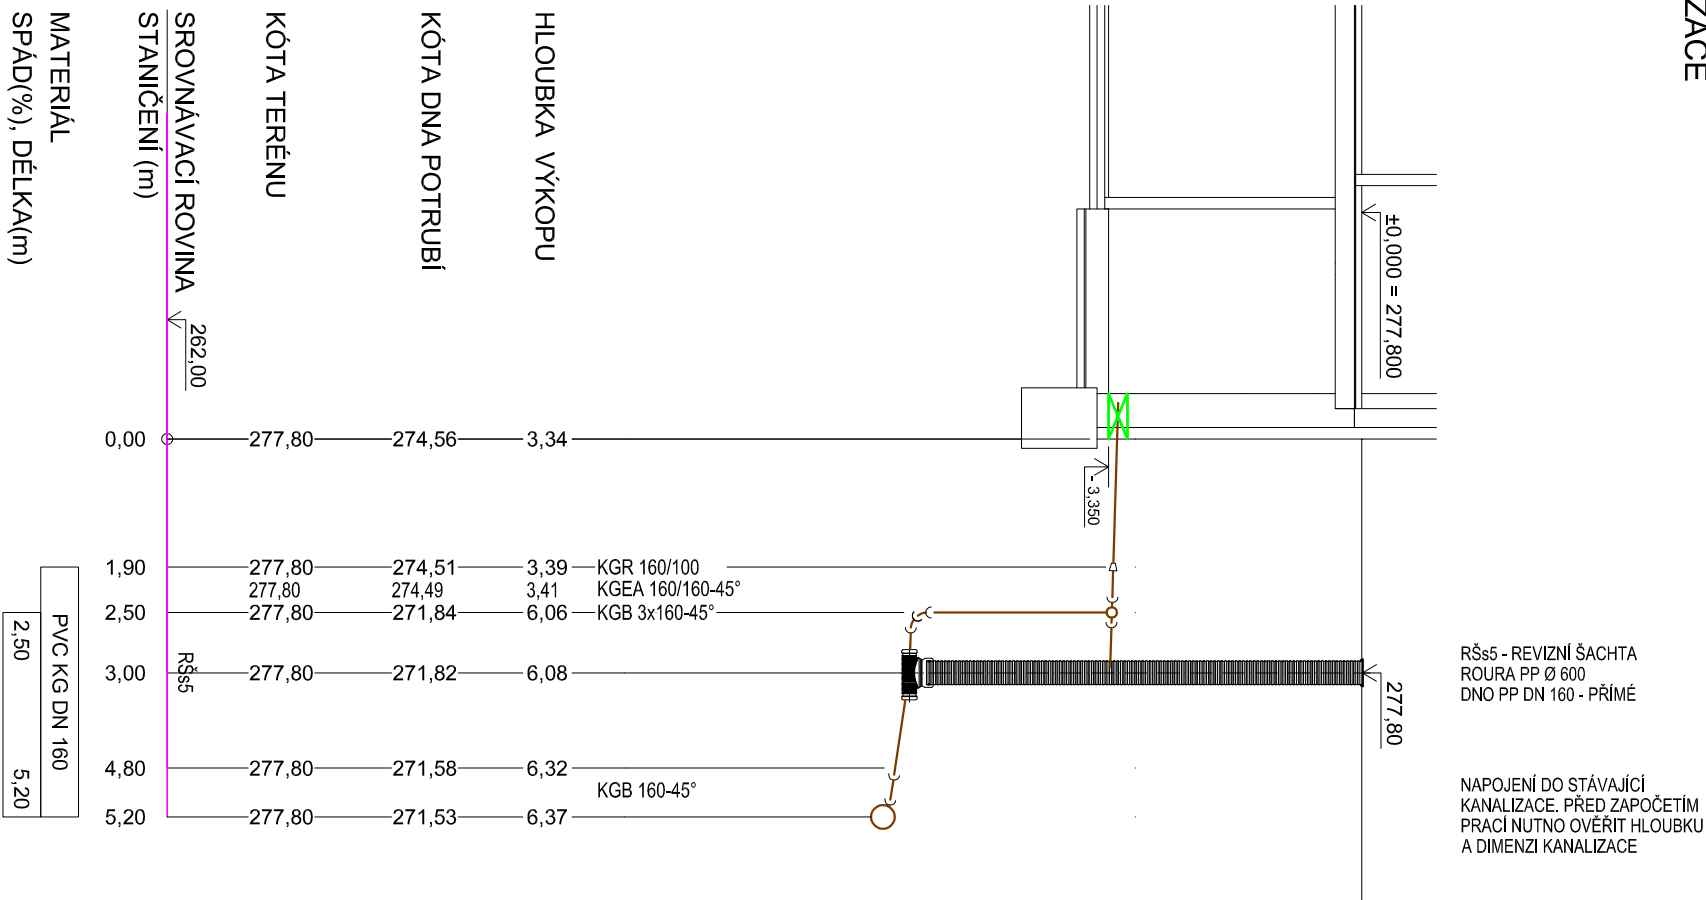


K.Ú.	HAVÍŘOV-MĚSTO		
PARC.: Č.	2230/24		
POVRCH	OBJEKT		VOLNÝ TERÉN
	ZPEVNĚNÁ PLOCHA		

PODÉLNÝ PROFIL
SPLEŠKOVÉ KANALIZACE
MĚŘ: 1:100/100

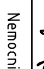
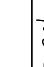


POZNÁMKA

- PŘED ZAPOČETÍM PRACÍ NUTNO OVĚŘIT
DIMENZI A HLOUBKU STÁVAJÍCÍHO POTRUBÍ

POZNÁMKY:

JEDNOTLIVÉ VEDENÍ INŽENÝRSKÝCH SÍTÍ JSOU ZAKRESLENA ORIENTAČNĚ DLE VYJÁDRĚNÍ JEDNOTLIVÝCH ORGANIZACÍ. NUTNO VYTÝČIT V TERÉNU. PŘESNÉ VÝŠKY ULOŽENÍ NEJSOU ZNÁMY, PROTO POSTUPUJTE PŘI VÝKOPOVÝCH PRACÍCH OPATRNĚ. PŘI KŘÍŽENÍ, SOUBĚHU PROVÁDĚT VÝKOPOVÉ PRÁCE RUČNĚ.

Projektant		Kontroloval		Zodp. projektant 	Amun Pro s.r.o. 739 53 Tronovice 1 michal@amunpro.cz, +420 728 463 908
Michal Pavelek		Ing. Michal Klimša			
Investor	Nemocnice Havířov p.o. IČ:00844896, Dělnická 1132/24, 736 01 Havířov				
Místo stavby	Dělnická 1132/24, 736 01 Havířov				
Akce					
SO.01-Přístavba a stavební úpravy dětské JIP					
Část	D.2.1. – Splašková Kanalizace				
Obsah výkresu					
Podélný profil – 3					
		Formát	4,20x297		
	Datum	02/2022			
	Účel	DPS			
	Č. zakázky	---			
	Měřítko	1:100/100			
	Číslo paré	Č. výkresu			
	D.2.1.b – 104				